

KREIS BIELEFELD
 GEMARKUNG ALTENHAGEN FLUR 6,10 u.12
GEMEINDE ALTENHAGEN
BEBAUUNGSPLAN NR. 8
„VINNER HOLZ“
 MASSTAB 1:1000

FESTLEGUNGSRISS


ERLÄUTERUNG

- GRENZE DES RÄUMLICHEN GELTUNGSBEREICHES DES BEBAUUNGSPLANES
- WOHNGEBÄUDE
- WIRTSCHAFTSGEBÄUDE
- FLURGRENZE
- FLURSTÜCKSGRENZE
- BAUGRENZE
- STRASSENBEGRÄNZUNGSLINIE
- GEPLANTE FLURSTÜCKSTEILUNG
- SICHTDREIECK = FREIHALTUNG AB 0,70m ÜBER F.O.K. VON BEBAUUNG, BEPFLANZUNG, EINFRIEDIGUNG U.S.W.
- HÖHENSCHICHTLINIE

Ab 29. Mai 1985 gilt die Baunutzungsverordnung (Bau NVO) in der Fassung der Bekanntmachung vom 15. 09. 1977 - Anpassung durch 7. Änderung -

Bielefeld, den 29. Mai 1985

 Stadt Bielefeld
 Der Oberstadtdirektor
 - Planungsamt -
 I. A.

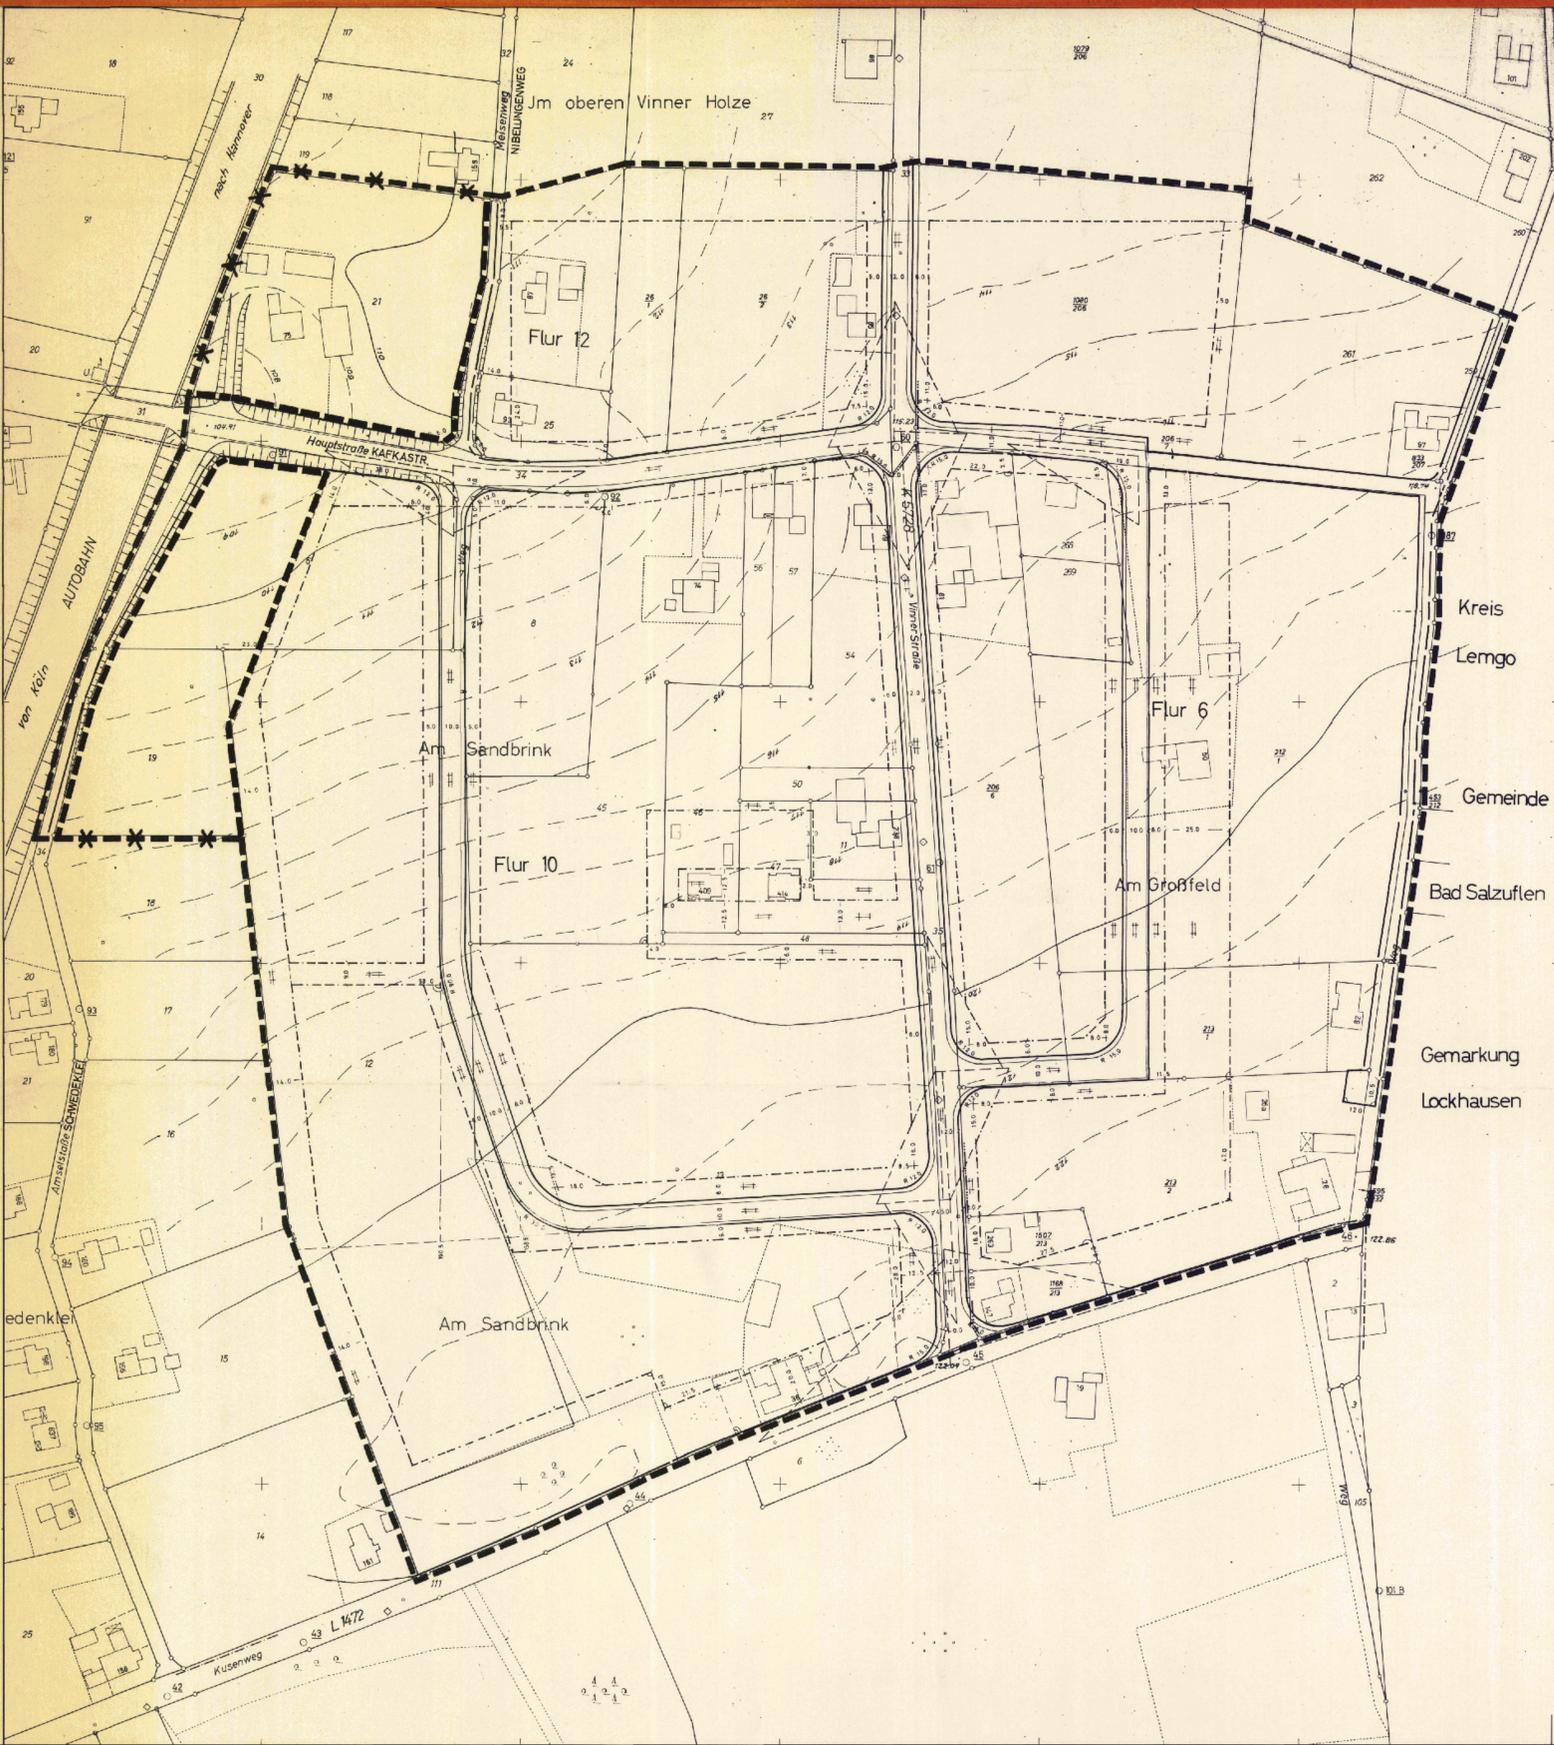

Kreis
Lemgo
Gemeinde
Bad Salzuffen
Gemarkung
Lockhausen

III/A8F

3. a8 Festlegungsriß

III/A8F

GRÖSSE DES PLANREBIETES: ... 21,280 ha	KARTENGRUNDLAGE: R.K. ... 7668 S ... 7697 N Höhenlinien aus der Grundkarte ... 35000 entnommen und vergrößert.	DIE DARSTELLUNG DES GEGENWÄRTIGEN ZUSTANDES STIMMT MIT DEM KATASTER-NACHWEIS ÜBEREIN. BIELEFELD, DEN 22. April 1970.	ES WIRD BESCHENKT, DASS DIE FESTLEGUNG DER STÄDTBAULICHEN PLANUNG GEOMETRISCH ENDEUTIG IST. BIELEFELD, DEN 7. 12. 1970.	PLANENTWURF UND ANFERTIGUNG DES PLANES: BIELEFELD, DEN 10. 8. 1970.	DIESER BEBAUUNGSPLAN IST GEMÄSS § 2(1) D.S. BUNDESBAUGESETZES VOM 23. JUNI 1960 - BGBl. I S. 341 - DURCH BESCHLUSS DES RATES DER GEMEINDE ALTENHAGEN VOM 15. 12. 1970 AUFGESTELLT WORDEN. ALTENHAGEN, DEN 24. 9. 1970.	DIESER PLAN HAT ALS ENTWURF EINSCHLIESSLICH DES TEXTES UND DER BEGRÜNDUNG GEMÄSS § 2(6) DES BUNDESBAUGESETZES VOM 23. JUNI 1960 - BGBl. I S. 341 IN DER ZEIT VOM 15. 12. 1970 BIS 18. 1. 1971 AUSGELEGEN. ALTENHAGEN, DEN 19. 1. 1971.	DIESER PLAN IST GEMÄSS § 10 DES BUNDESBAUGESETZES VOM 23. JUNI 1960 - BGBl. I S. 341 - UND DES § 4 DER GEMEINDEORDNUNG FÜR DAS LAND NORDRHEIN-WESTFALEN IN DER FASSUNG DER BEKANNTMACHUNG VOM 11. 8. 1961 (GV NW S. 654/306 NJZ 2020) VON DER GEMEINDEVERTRETUNG ALS SATZUNG AM 9. 3. 1972 BESCHLOSSEN WORDEN. ALTENHAGEN, DEN 22. 3. 1972.	DIESER PLAN IST GEMÄSS § 11 DES BUNDESBAUGESETZES VOM 23. JUNI 1960 - BGBl. I S. 341 - MIT VERFÜGUNG VOM 28. 11. 72, 1972 GENEHMIGT WORDEN. DETMOLD, DEN 28. 11. 72. AZ. 34. 30. 11-03 1. 11. 72.	GEMÄSS § 12 DES BUNDESBAUGESETZES VOM 23. JUNI 1960 - BGBl. I S. 341 - SIND DIE GENEHMIGUNG SO WIE ORT UND ZEIT DER AUSLEGUNG VOM 28. 11. 1972 GENEHMIGT WORDEN. DER ÖRTLICH BEKANNTMACHT WORDEN. DER GENEHMIGTE PLAN LIEGT AB 28. 11. 1972 ÖFFENTLICH AUS. ALTENHAGEN, DEN 28. 11. 1972.
ZU DIESEM PLAN GEHÖRT ALS BESTANDTEIL EIN FESTLEGUNGSRISS UND EIN EIGENTUMERVERZEICHNIS VOM 22. April 1970. NACHTRAG VOM 1971	GEMÄSS RATS BESCHLUSS VOM 9. 3. 1972 (MIT DEN BESCHLOSSENEN ÄNDERUNGEN)	KREIS BIELEFELD KATASTERAMT Kreismessungs-Oberamtmann KREISMESSEUNGS-DIREKTOR	KREIS BIELEFELD KATASTERAMT Kreismessungs-Oberamtmann KREISMESSEUNGS-DIREKTOR	DER OBERKREISDIREKTOR - KREISPLANUNGSSTELLE - IM AUFTRAGE: KREIS-INGENIEUR	Der Gemeindevorstand GEMEINDEVORSTAND	Der Gemeindevorstand GEMEINDEVORSTAND	Der Gemeindevorstand GEMEINDEVORSTAND	DER REGIERUNGSPRÄSIDENT IM AUFTRAGE: DER REGIERUNGSPRÄSIDENT	Der Gemeindevorstand GEMEINDEVORSTAND