


Bebauungsplan Nr. II/T 10

"Feuerwehr Theesen Jöllenbecker Straße 387"

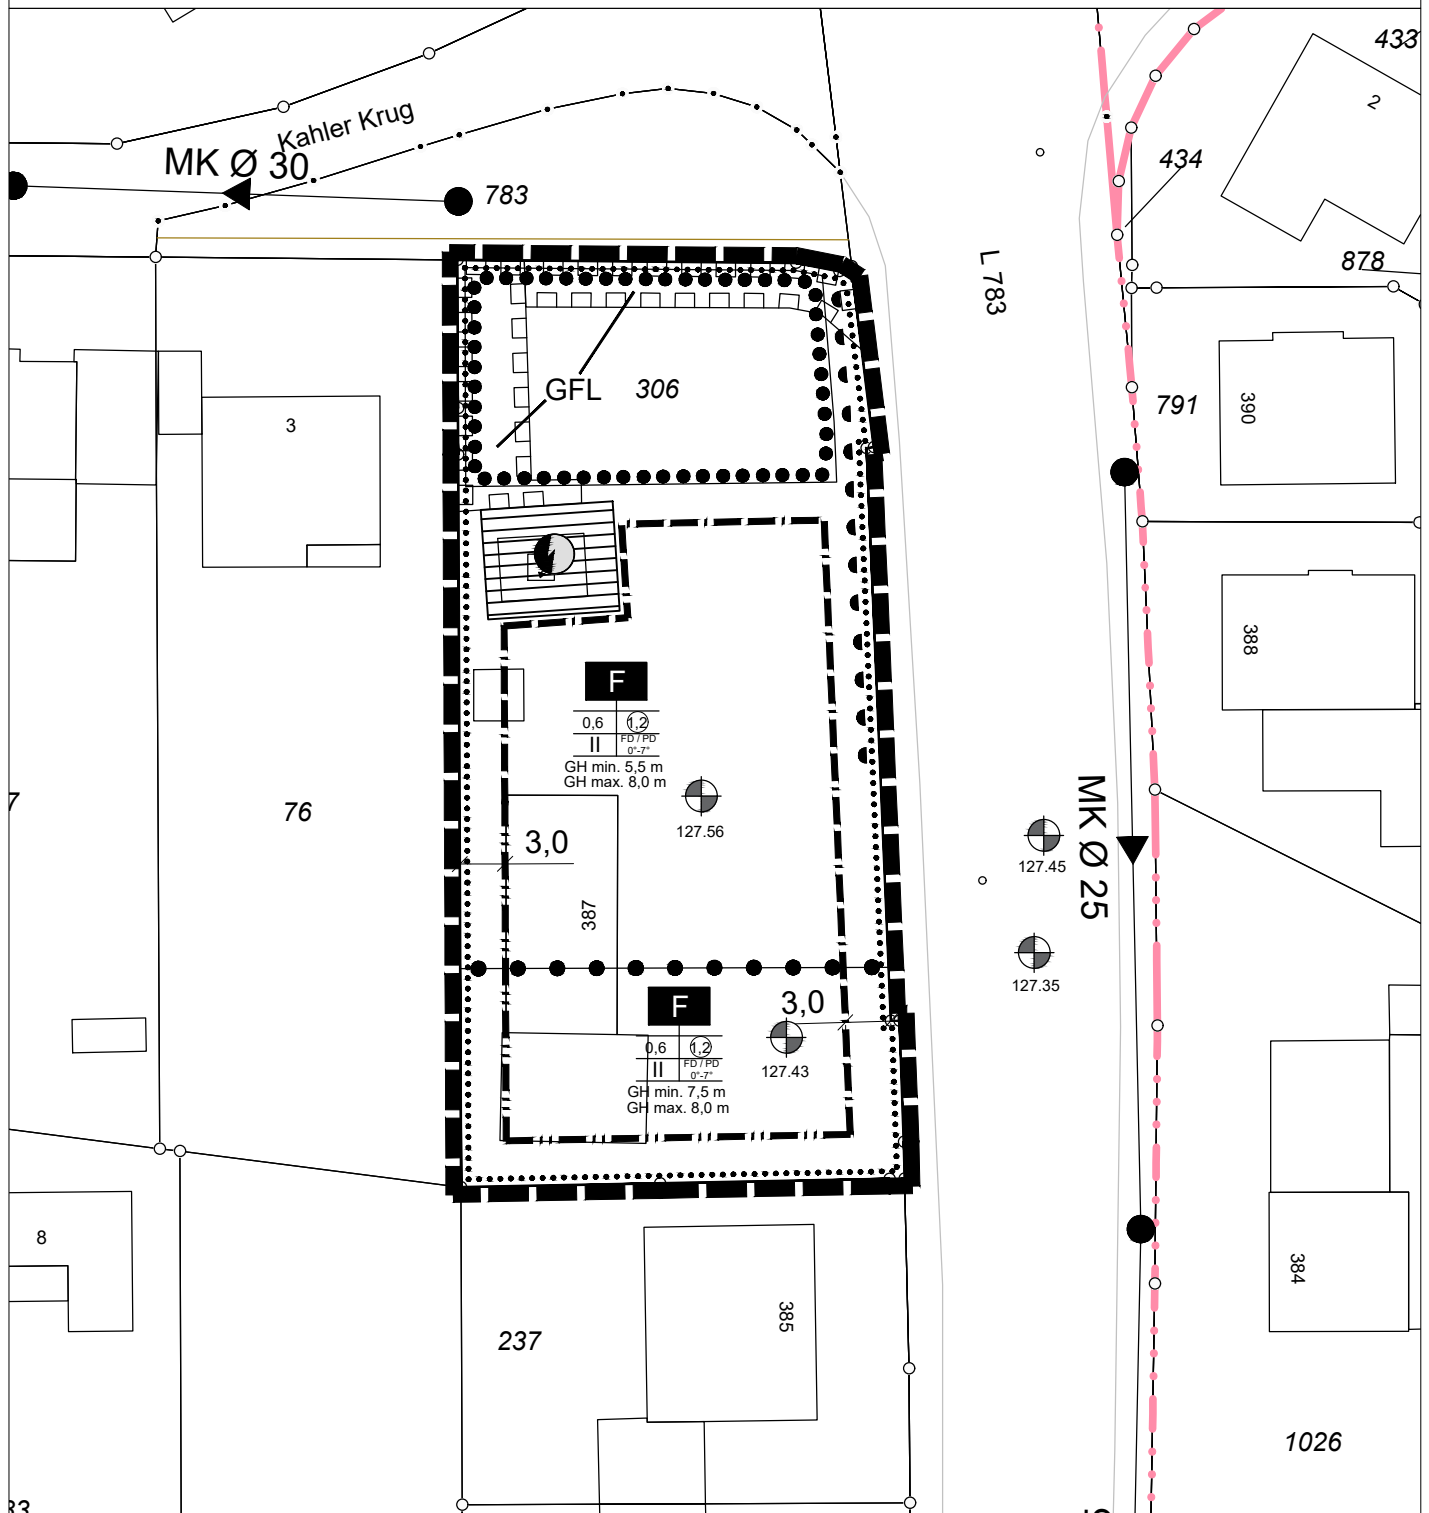

h+t

Hempel + Tacke GmbH
planen • beraten • bewerten

Am Stadtholz 24-26 • 33609 Bielefeld
tel 0521-55 73 55 50 • fax 0521-55 73 55 55
mail info@hempel-tacke.de

MAßSTAB: 1:2.000

