

uch


STADT BIELEFELD STADTBEZIRK STIEGHORST


ÄNDERUNG DES BEBAUUNGSPLANES III/LAMERSHAGEN/2

ANLAGE 2-BAUGESTALTUNGSPLAN UND FESTLEGENSRISS M. 1:1000

1. AUSFERTIGUNG

LEGENDE

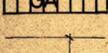-  GRENZE DES GELTUNGSBEREICHES
-  **WA** ALLGEMEINES WOHNGEBIET
-  2 VOLLGESCHOSS
SATTELDACH DACHN. 48-52°
-  1 VOLLGESCHOSS
SATTELDACH DACHN. 48-52°
-  **GA** GARAGEN FLACHDACH DACHN. 5°
-  PRIVATE ERSCHLIESSUNG

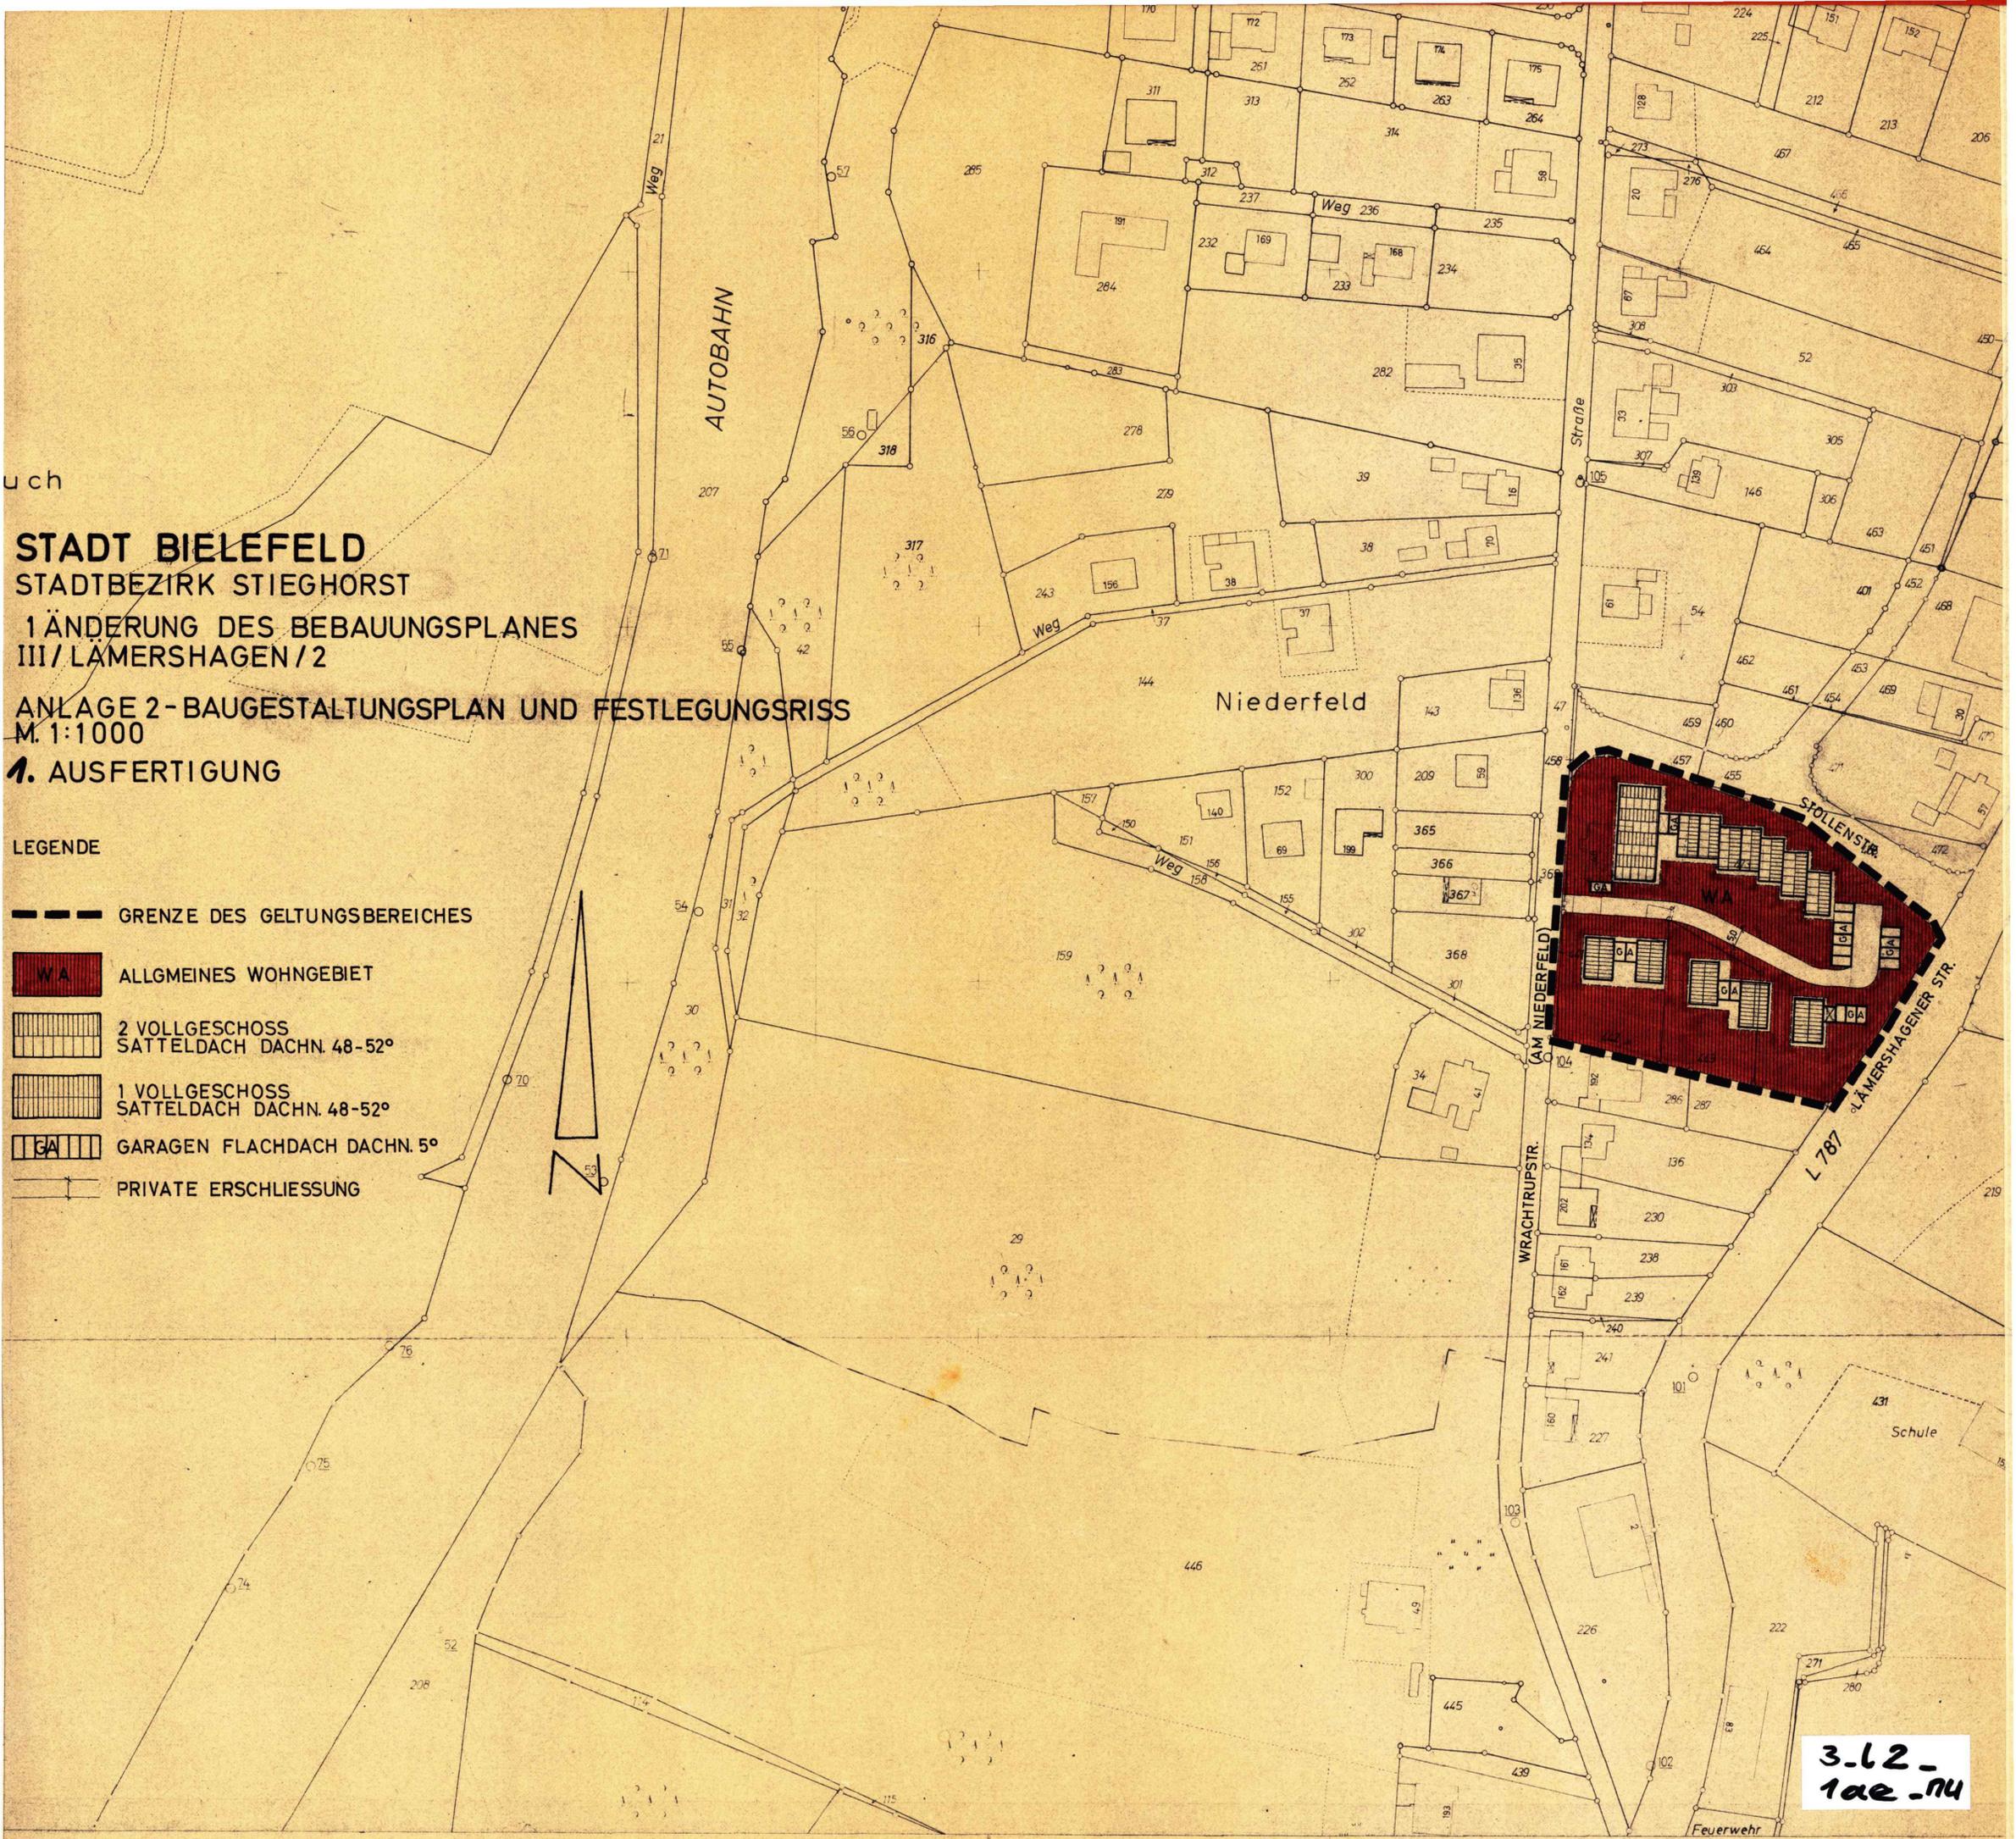

3.12.
1ae.nu

DARSTELLUNG DES GEGENWÄRTIGEN STANDES STIMMT MIT DEN KATASTER-TERLAGEN ÜBEREIN DIE GEOMETRIE EINDEUTIGKEIT DER FESTSETZUNGEN WIRD FESTGESTELLT.

8. Juli 1975
BIELEFELD, DEN 19

STADT BIELEFELD
KATASTERAMT

Reinis
VERMESSUNGSDIREKTOR

ENTWURF UND ANFERTIGUNG DES PLANES ERFOLGTE DURCH DAS PLANUNGSAMT DER STADT BIELEFELD

12.11.1975
BIELEFELD, DEN 19 75

DER OBERSTADTDIREKTOR
I.A.

Albers
STÄDT. OBERBAUDIREKTOR

DIESE(R) BEBAUUNGSPLAN(ÄNDERUNG) IST GEMASS § 2(1)(7) DES BUNDESBAUGESETZES VOM 23 JUNI 1960 - BGBl. I S. 341 - AM 23. OKT. 1975 VOM RAT DER STADT ALS ENTWURF BESCHLOSSEN WORDEN

27. OKT. 1975
BIELEFELD, DEN

Schwickel
OBERBÜRGERMEISTER

Wulken
RATSMITGLIED

Entes
SCHRIFTFÜHRER

DIE IN DIESEM PLAN EINGETRAGENE ÄNDERUNG HAT DER RAT DER STADT AM 19. 12. 1974 BESCHLOSSEN

DIESER PLAN IST GEM § 10 DES BUNDESBAUGESETZES VOM 23 JUNI 1960 - BGBl. I S. 341 - UND § 4(1) DER GEMEINDEORDNUNG FÜR DAS LAND NORDRHEIN-WESTFALEN IN DER FASSUNG DER BEKANNTMACHUNG VOM 19.12.1974 (GV NW 1975-71 - VOM RAT DER STADT AM 19.12.1974 ALS SATZUNG BESCHLOSSEN WORDEN.

19
BIELEFELD, DEN

OBERBÜRGERMEISTER
RATSMITGLIED

Entes
SCHRIFTFÜHRER

DIESER PLAN IST GEMASS § 11 DES BUNDESBAUGESETZES VOM 23 JUNI 1960 - BGBl. I S. 341 - MIT VERÄNDERUNG VOM 19. 12. 1974 GENEHMIGT WORDEN.

19
DETMOLD, DEN

DER REGIERUNGSPRÄSIDENT
IM AUFTRAGE

AZ. : 34.30.11-01/

DIESER PLAN MIT DER BEGRÜNDUNG LIEGT GEMASS § 12 DES BUNDESBAUGESETZES VOM 23 JUNI 1960 - BGBl. I S. 341 - VOM 3.11.1975 AB ÖFFENTLICH AUS.

DER ORT UND DIE ZEIT DER AUSLEGUNG SIND AM 3.11.1975 IN DEN BIELEFELDER TAGESZEITUNGEN (NEUE WESTFÄLISCHE UND WESTFALEN-BLATT) BEKANNTGEMACHT WORDEN.

11. Nov. 1975, 19
BIELEFELD, DEN

DER OBERSTADTDIREKTOR
I.A.

Reinis
Stadtoberinspektor

III/L2
T.Ai

