



NEUAUFSTELLUNG BEBAUUNGSPLAN

NR. III/H 27 "JUNGBRUNNENWEG / RABENHOF"

BESTANDSPLAN

M 1:500 DATUM:

April 2021

## PLANVERFASSER:

VERFAHRENSSTAND:

STADT BIELEFELD BAUAMT, 600.51



Huesmann - Bielefeld

## BESTANDTEILE DES BEBAUUNGSPLANES:

- NUTZUNGSPLAN
- ANGABE DER RECHTSGRUNDLAGEN
- TEXTLICHE FESTSETZUNGEN
- ZEICHENERKLÄRUNGEN, HINWEISE UND SONSTIGE DARSTELLUNGEN ZUM PLANINHALT

## DEM BEBAUUNGSPLAN BEIGEFÜGT SIND:

- GESTALTUNGSPLAN
- BESTANDSPLAN
- BEGRÜNDUNG


PLANGEBIET:

ÖSTLICH DER STRAßE JUNGBRUNNENWEG, SÜDLICH DER STADTBAHNLINIE 2 UND

WESTLICH DER STRAßE RABENHOF

BIELEFELD / FLUR 94 GEMARKUNG / FLUR: KARTENGRUNDLAGE:


MAßSTAB: 1:500

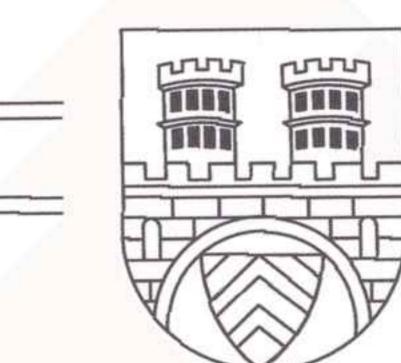

STADT BIELEFELD STADTBEZIRK HEEPEN

NEUAUFSTELLUNG BEBAUUNGSPLAN NR. III/H 27,,JUNGBRUNNENWEG / RABENHOF"

3-427\_best

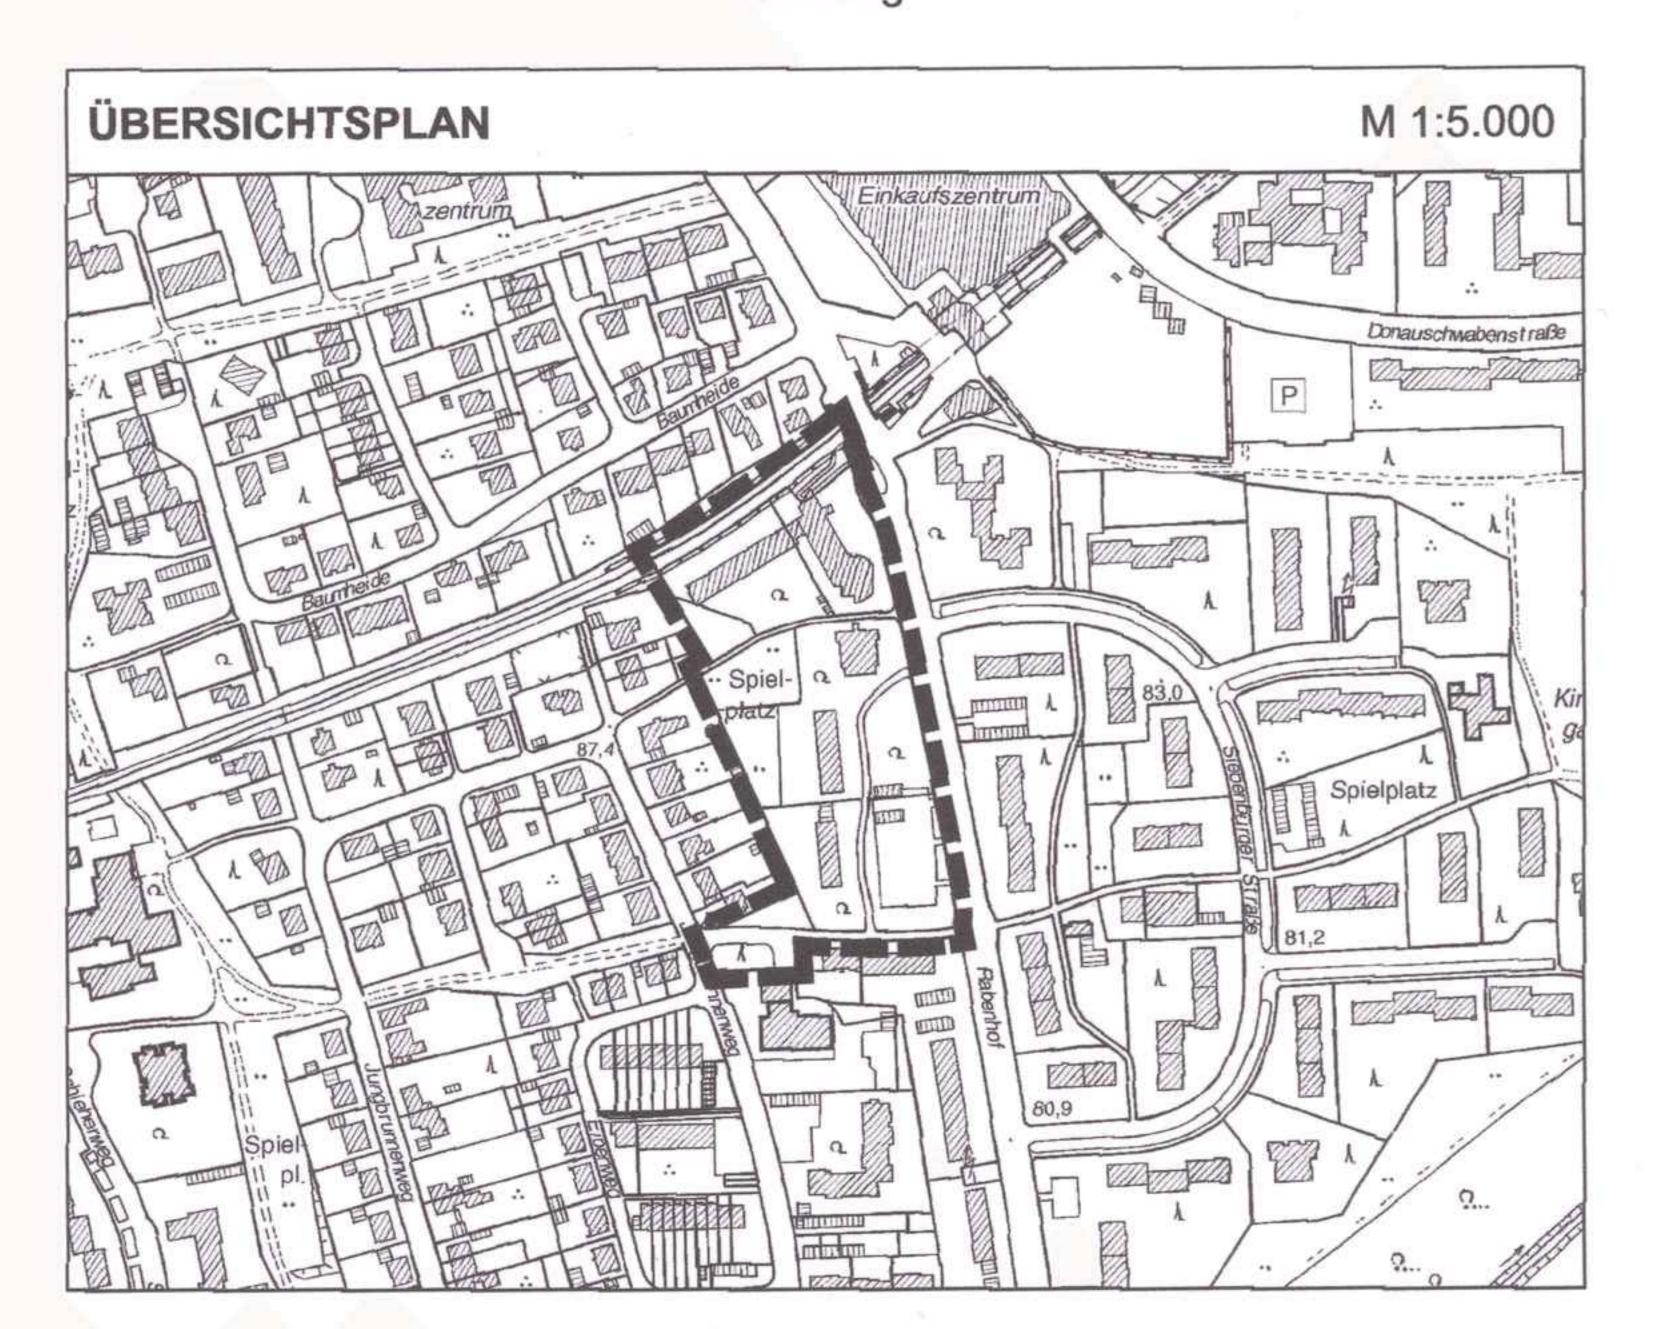

BESTANDSPLAN