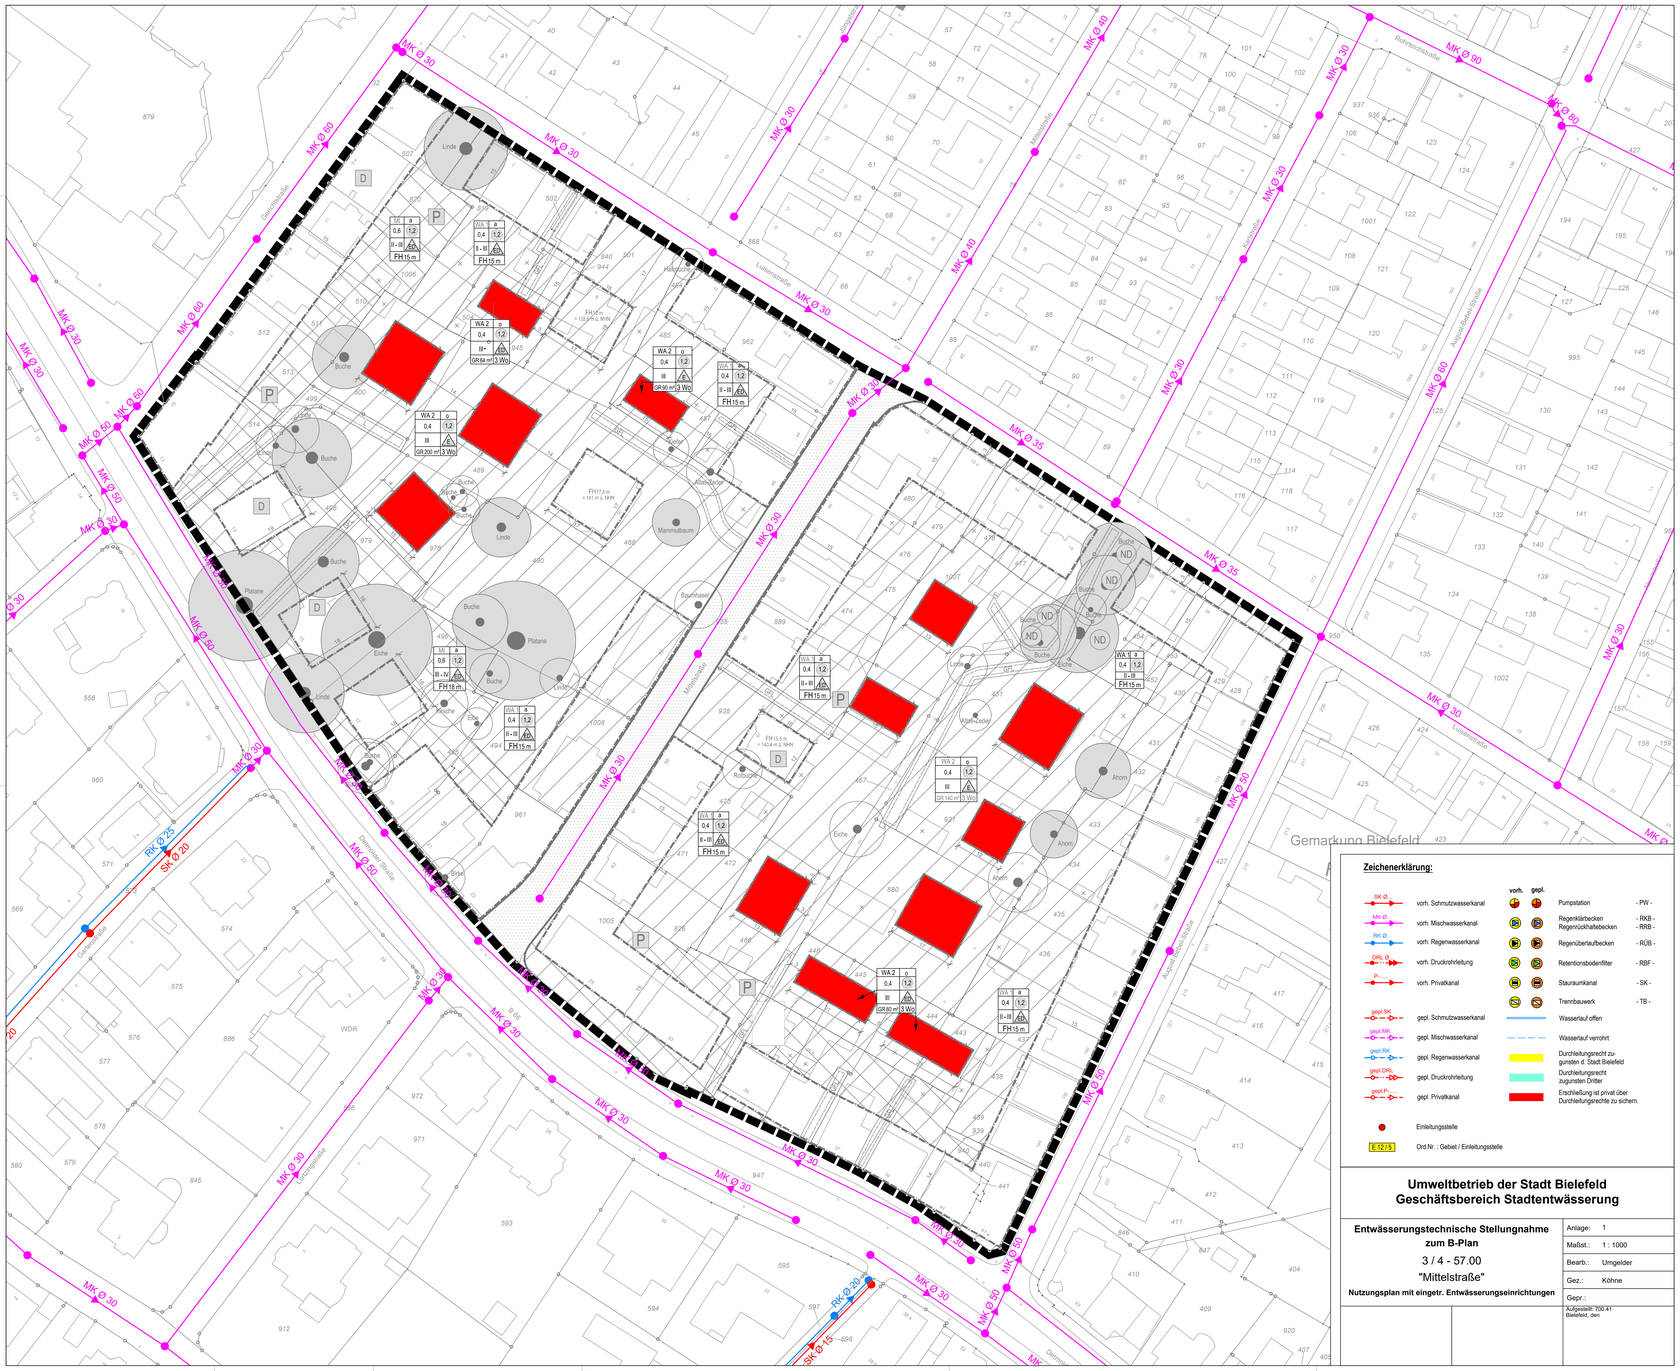

Zeichenerklärung:

		vorh.	gepl.		
SK Ø	vorh. Schmutzwasserkanal			Pumpstation	- PW -
MK Ø	vorh. Mischwasserkanal			Regenklärbecken Regenrückhaltebecken	- RKB - - RRB -
RK Ø	vorh. Regenwasserkanal			Regenüberlaufbecken	- RÜB -
DRL Ø	vorh. Druckrohrleitung			Retentionsbodenfilter	- RBF -
P-	vorh. Privatkanal			Stauraumkanal	- SK -
				Trennbauwerk	- TB -
gepl. SK	gepl. Schmutzwasserkanal			Wasserlauf offen	
gepl. MK	gepl. Mischwasserkanal			Wasserlauf verrohrt	
gepl. RK	gepl. Regenwasserkanal			Durchleitungsrecht zugunsten d. Stadt Bielefeld	
gepl. DRL	gepl. Druckrohrleitung			Durchleitungsrecht zugunsten Dritter	
gepl. P-	gepl. Privatkanal			Erschließung ist privat über Durchleitungsrechte zu sichern.	

Einleitungsstelle

E 12/1.5 Ord.Nr. : Gebiet / Einleitungsstelle

Umweltbetrieb der Stadt Bielefeld
Geschäftsbereich Stadtentwässerung

Entwässerungstechnische Stellungnahme zum B-Plan 3 / 4 - 57.00 "Mittelstraße" **Nutzungsplan mit eingetr. Entwässerungseinrichtungen**	Anlage: 1
	Maßst.: 1 : 1000
	Bearb.: Umgelder
	Gez.: Köhne
	Gepr.:
	Aufgestellt: 700.41 Bielefeld, den