


Übersicht zur Außenbereichssatzung Nr. 887 - Nachtigallstraße -

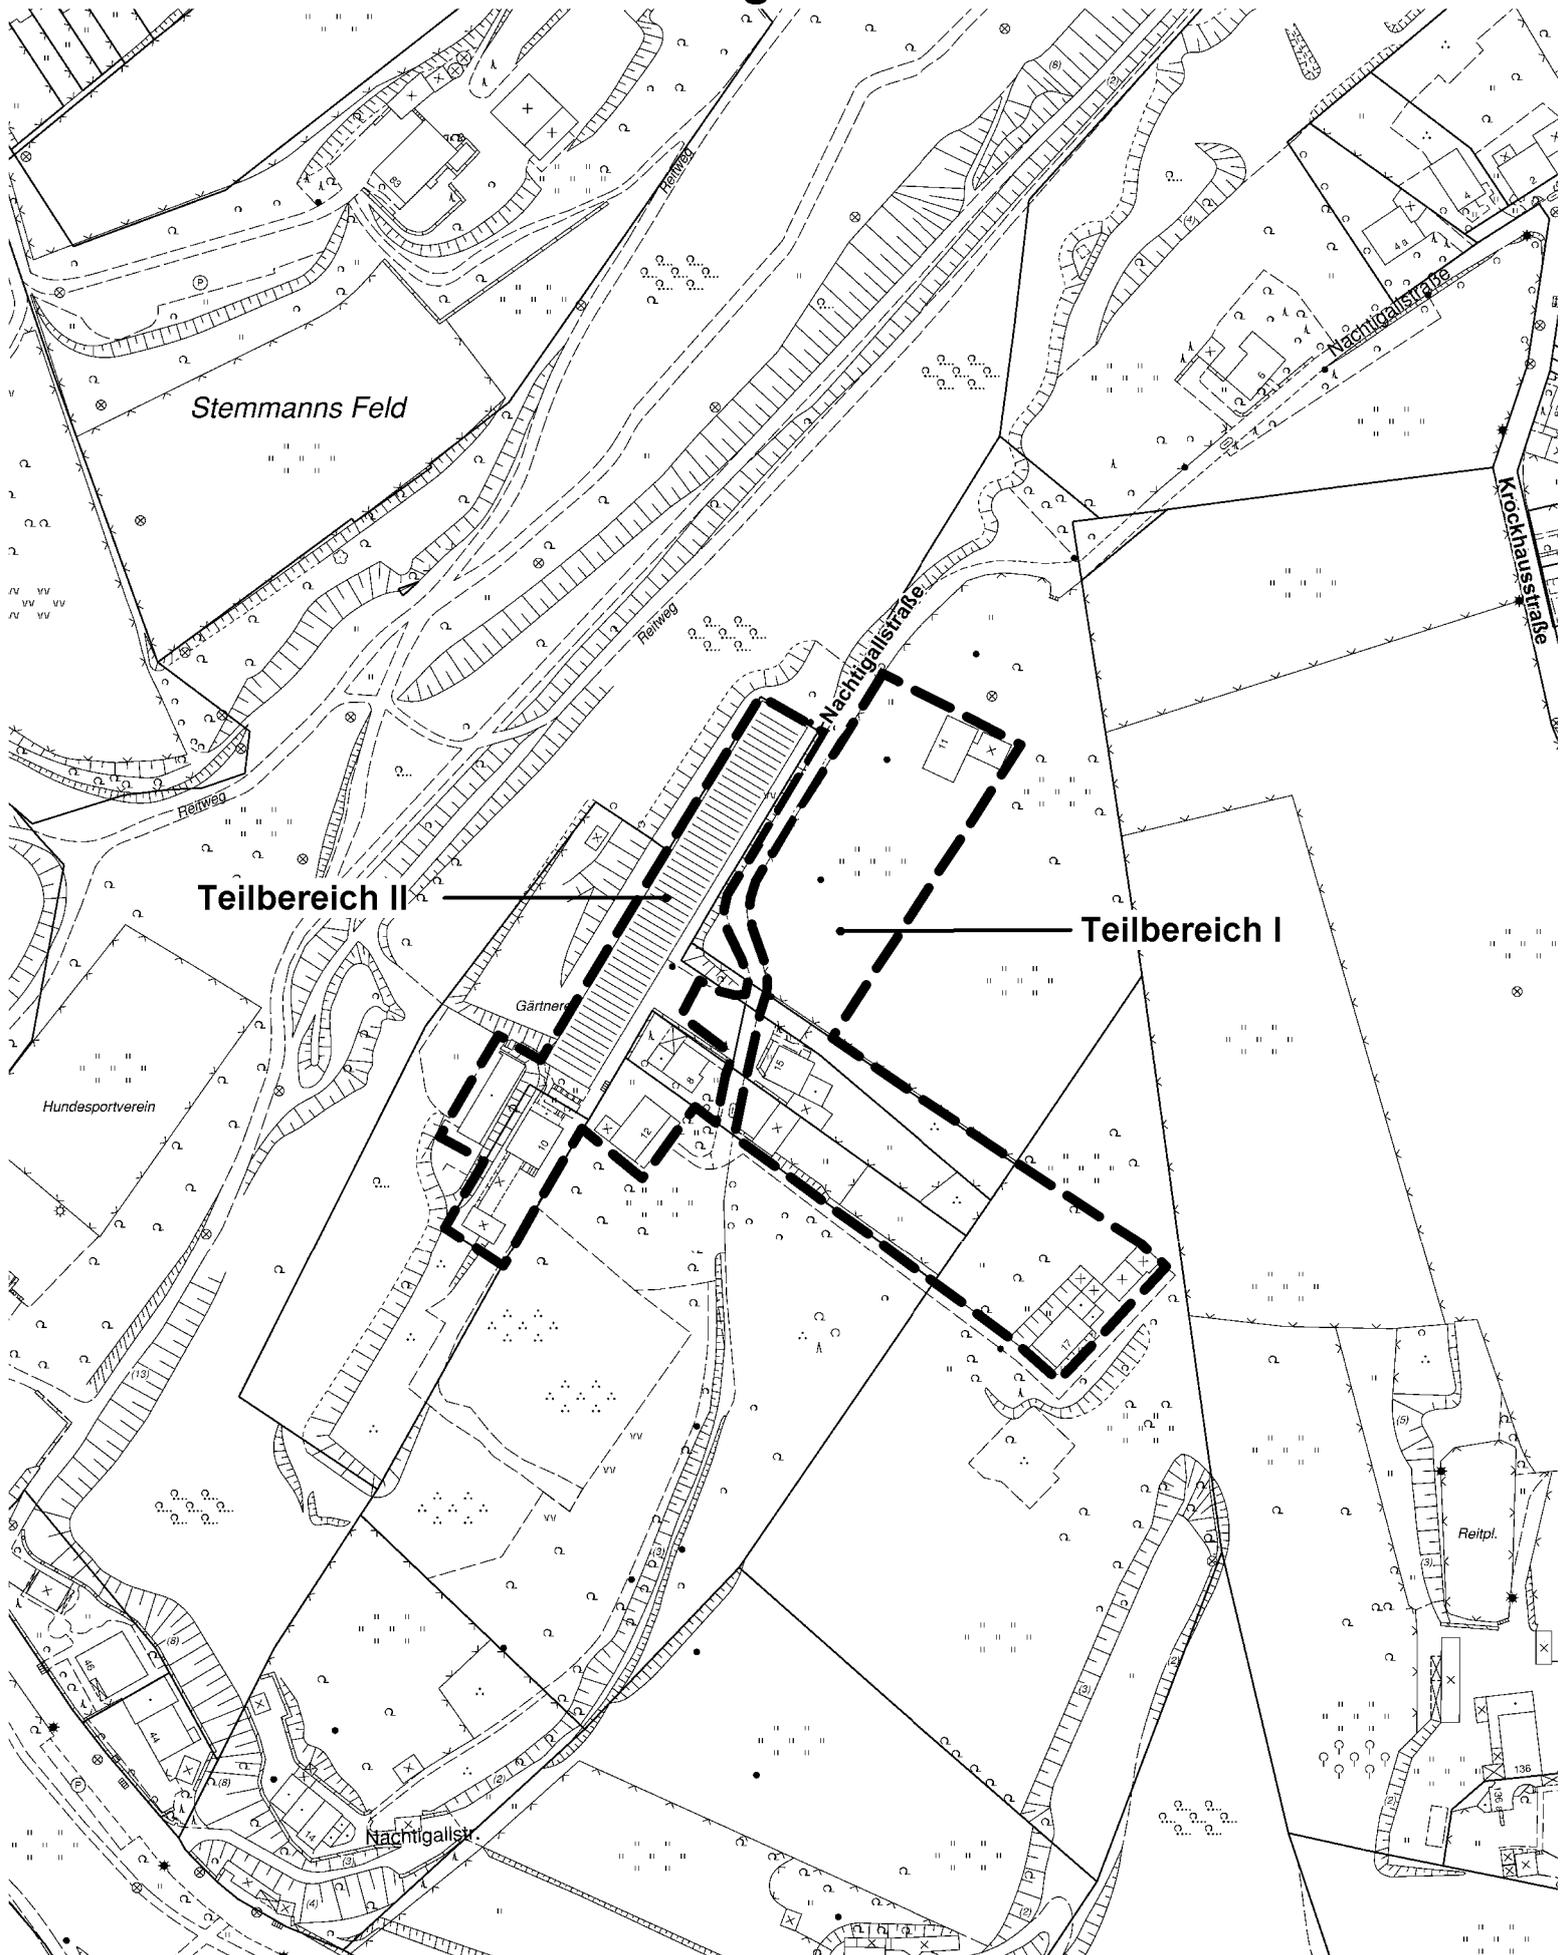

Stemmanns Feld

Teilbereich II

Teilbereich I

Hundesportverein

Gärtnerei

Reitpl.

Nachtigallstr.

Nachtigallstraße

Krochhausstraße