


Teilung des Bebauungsplanes Nr. 864 in Bebauungsplan Nr. 864 I - Stadtquartier Viktoriastraße Süd - und Bebauungsplan Nr. 864 II - Stadtquartier Viktoriastraße Nord -

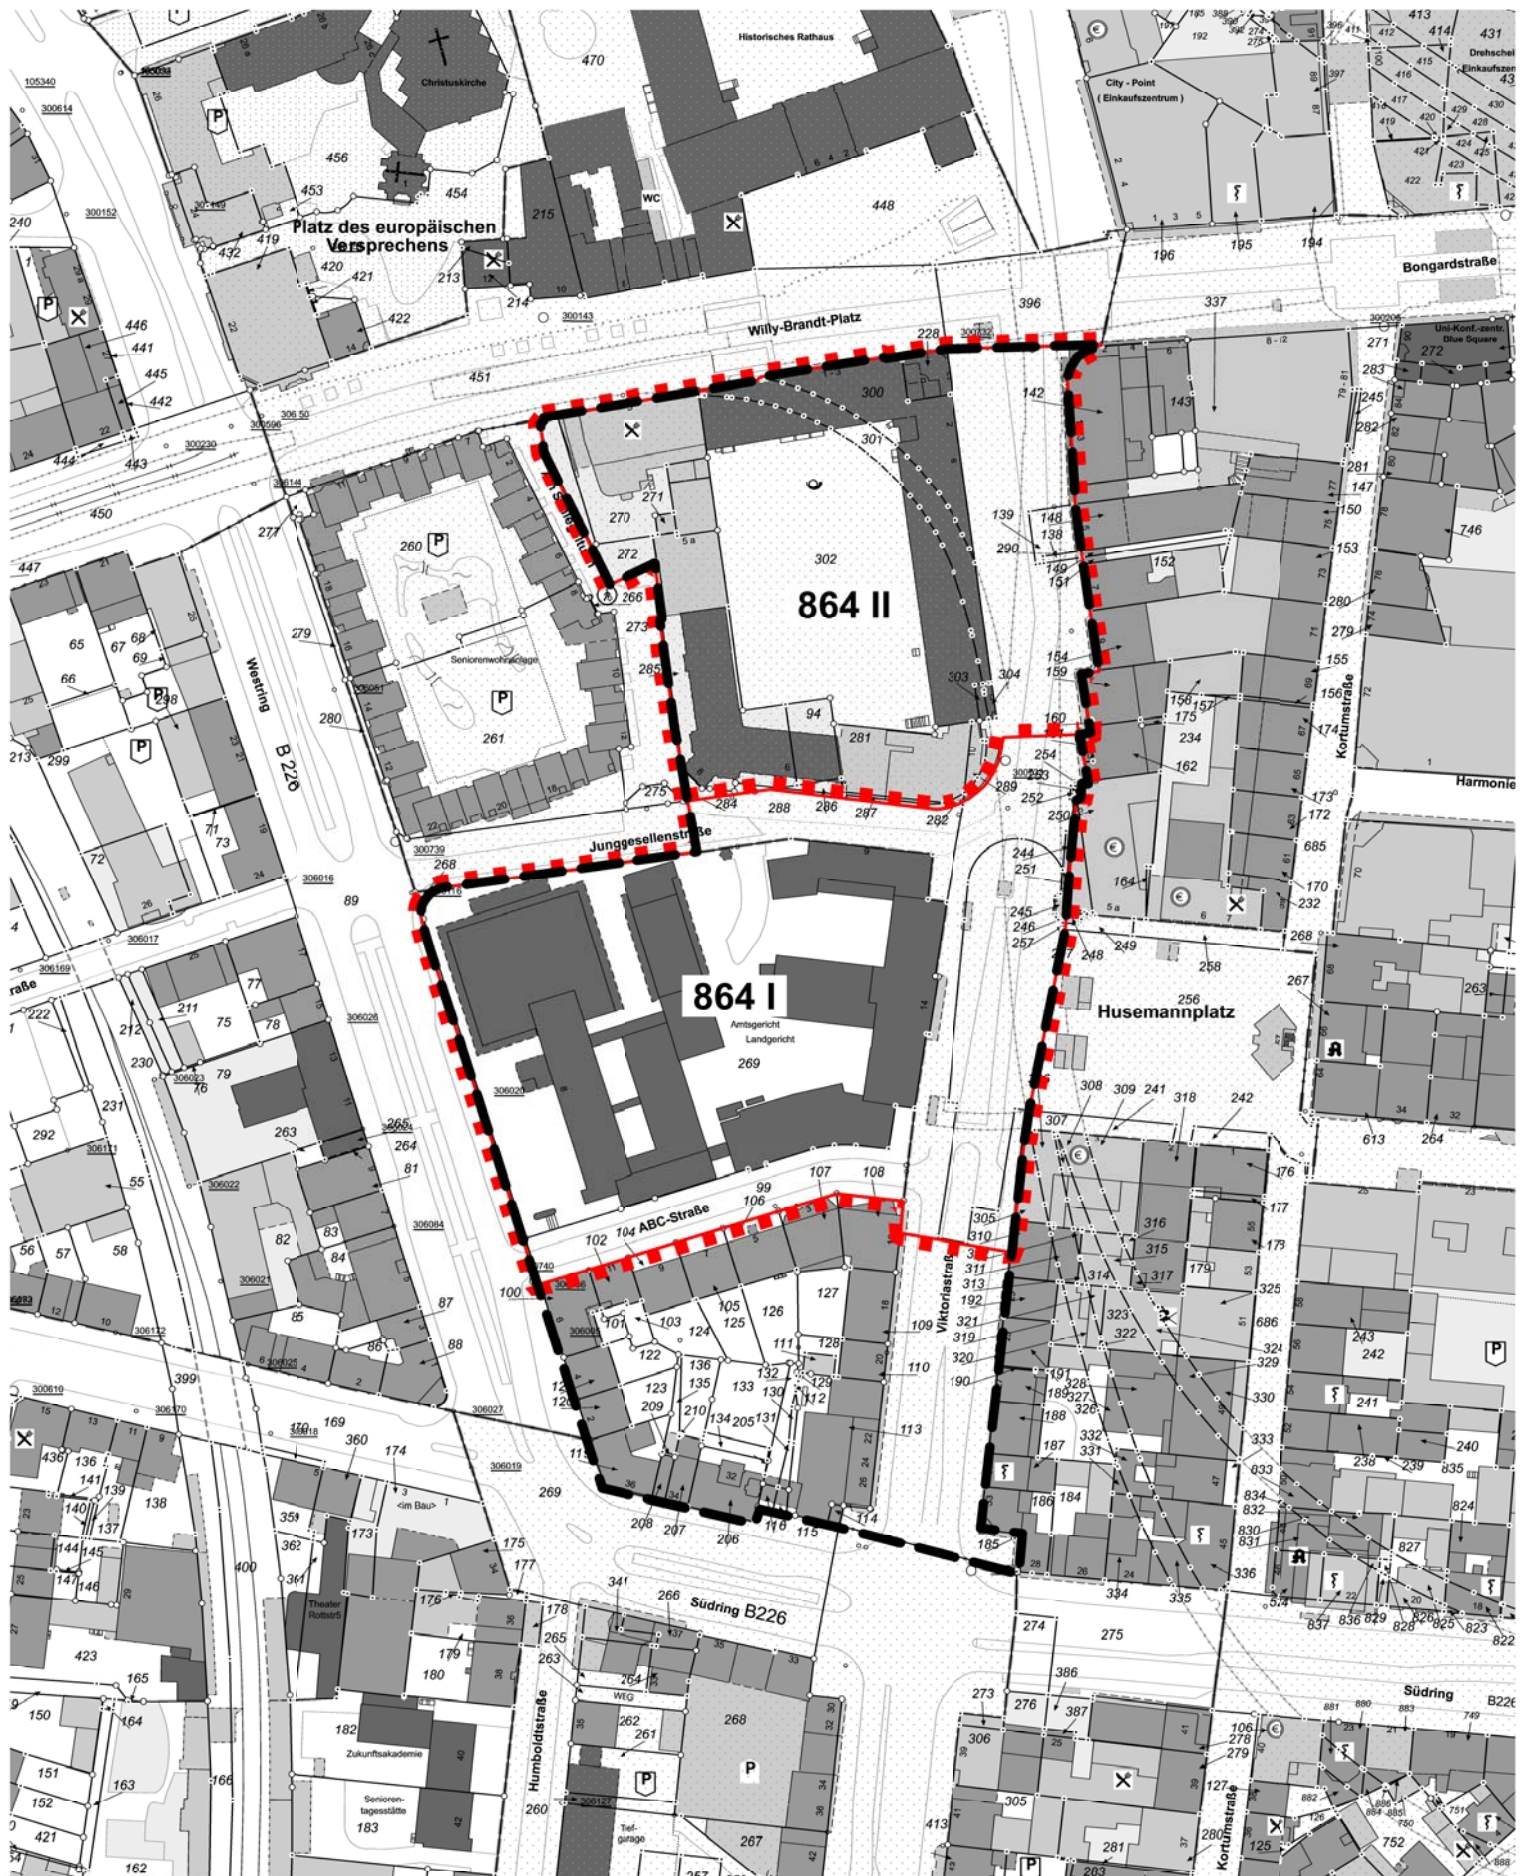

neue Plangebietsgrenze
alte Plangebietsgrenze

Stadt Bochum
-Stadtplanungs- und Bauordnungsamt-