


# Übersicht zum Bebauungsplan Nr. 985 - An der Hängebank / Hasenwinkeler Straße -

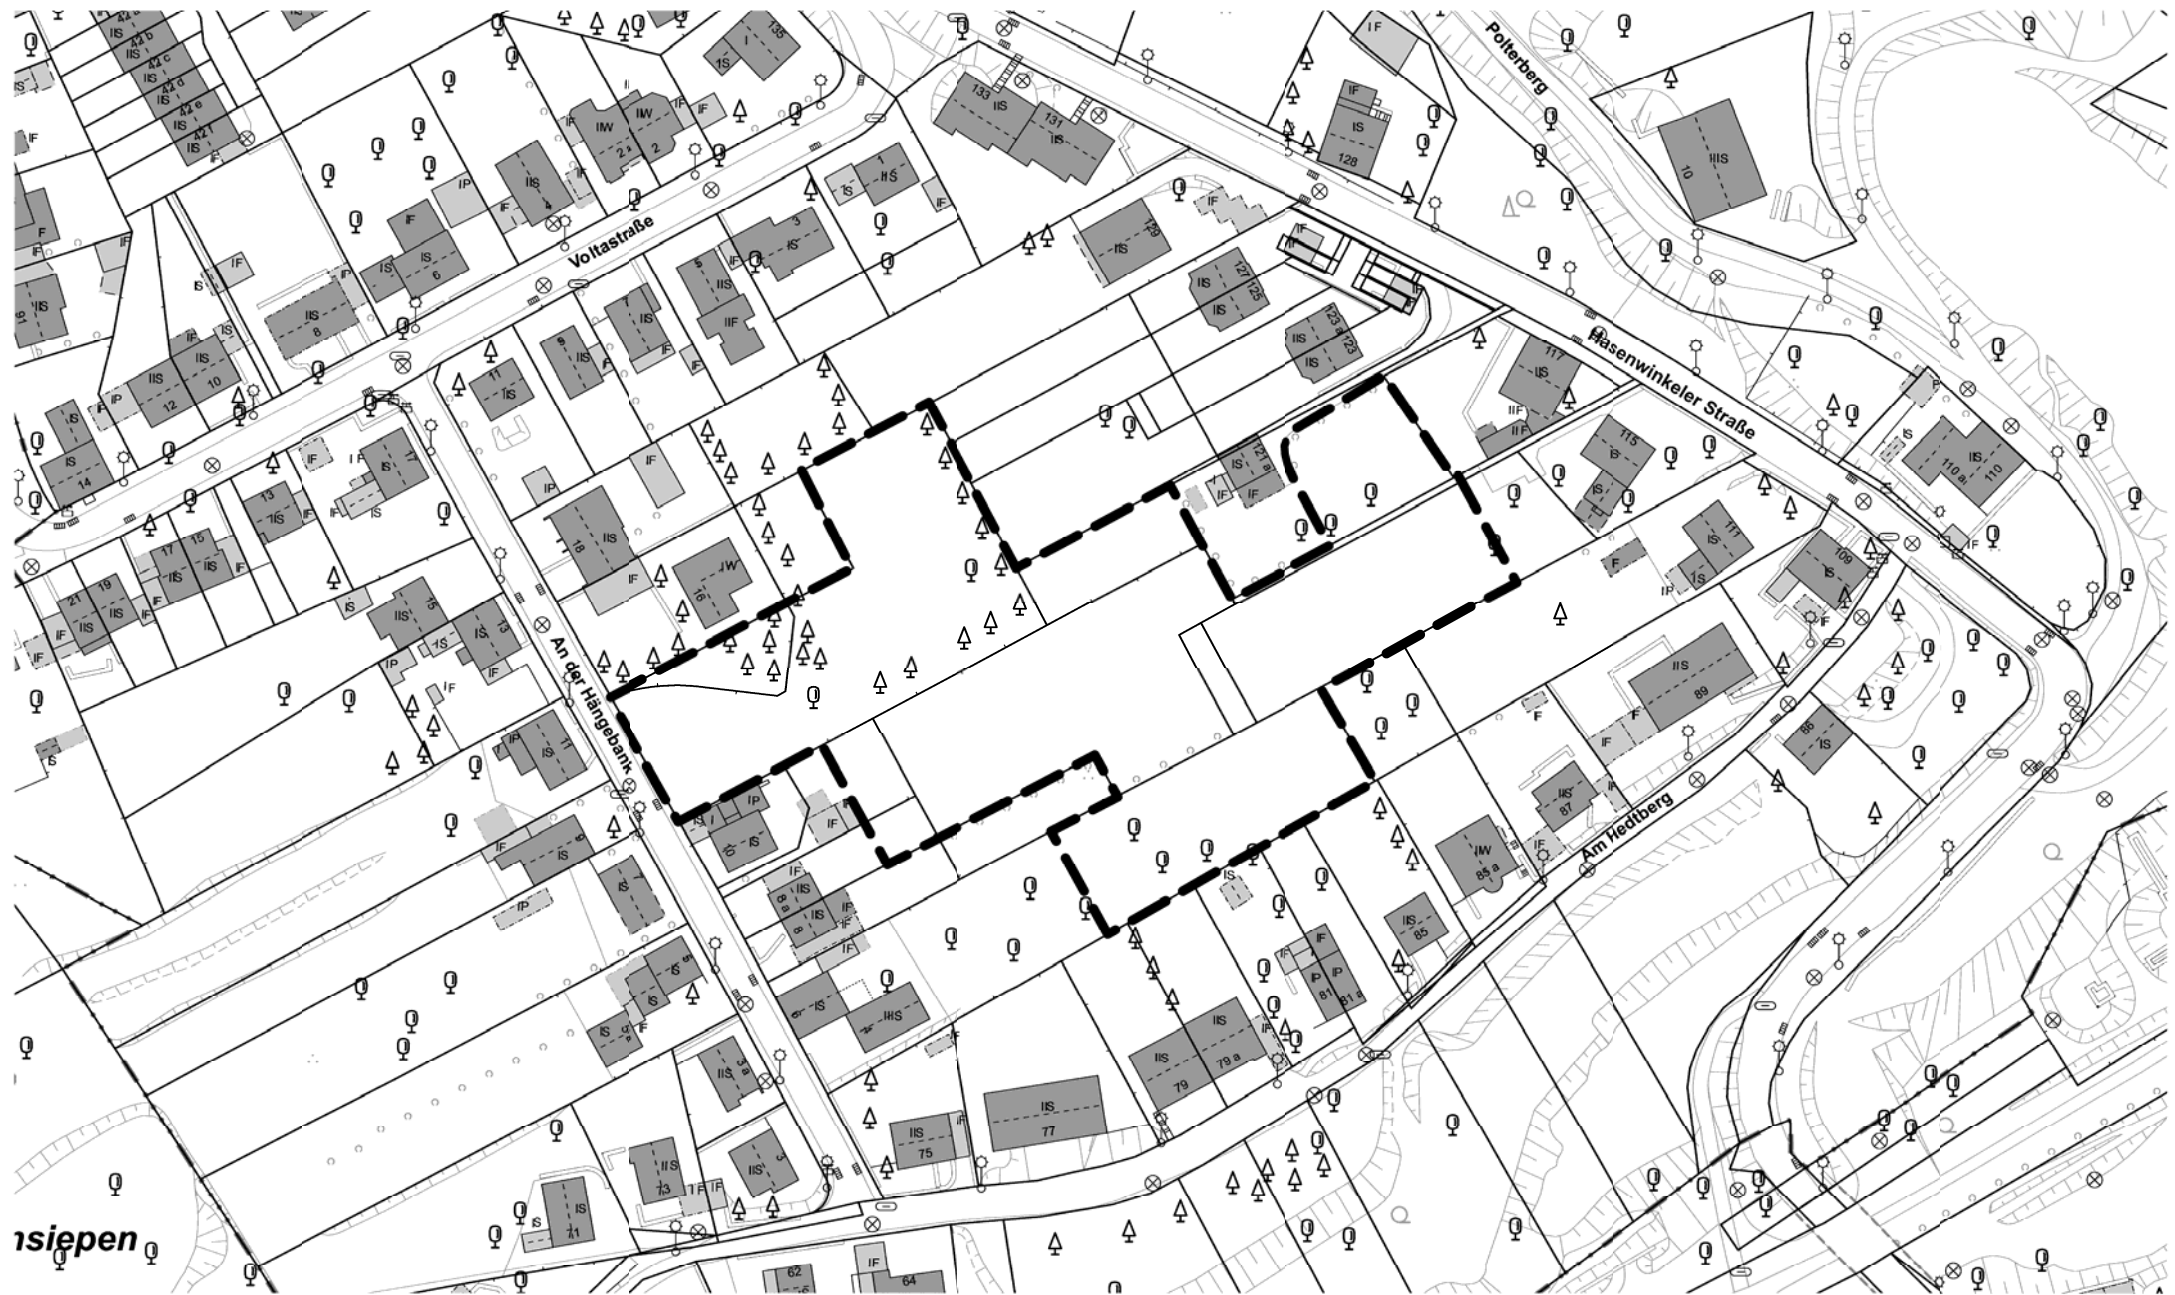

1siepen