Übersicht zur Gestaltungssatzung Nr. 981G - Wielandstraße -

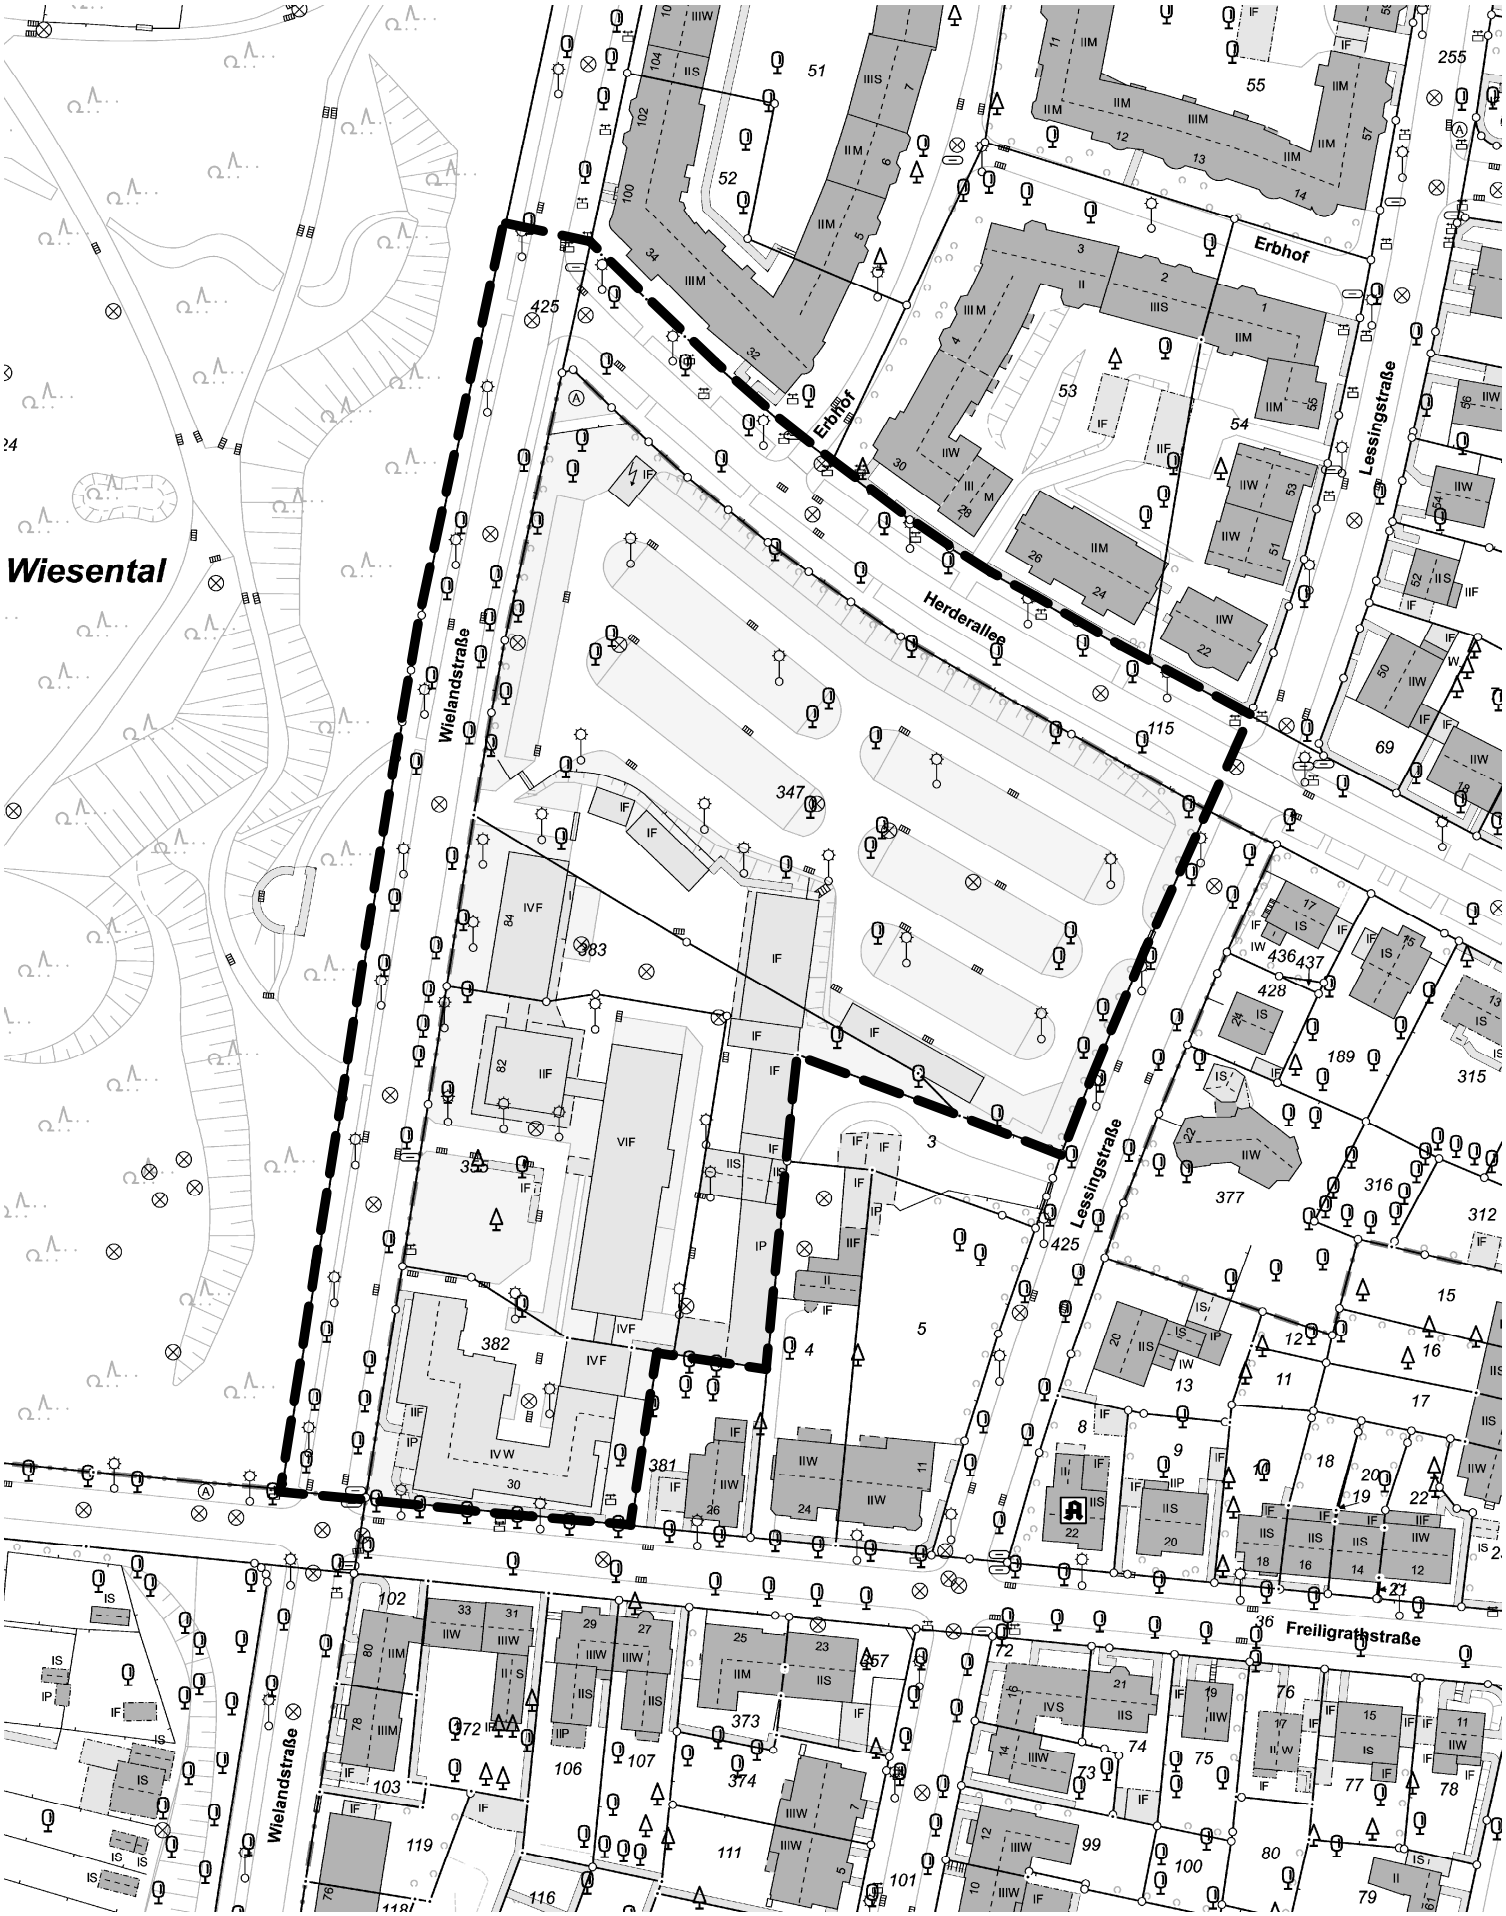

Stadt Bochum
-Amt für Stadtplanung und Wohnen-