



Übersicht zur Gestaltungssatzung Nr. 981G - Wielandstraße -




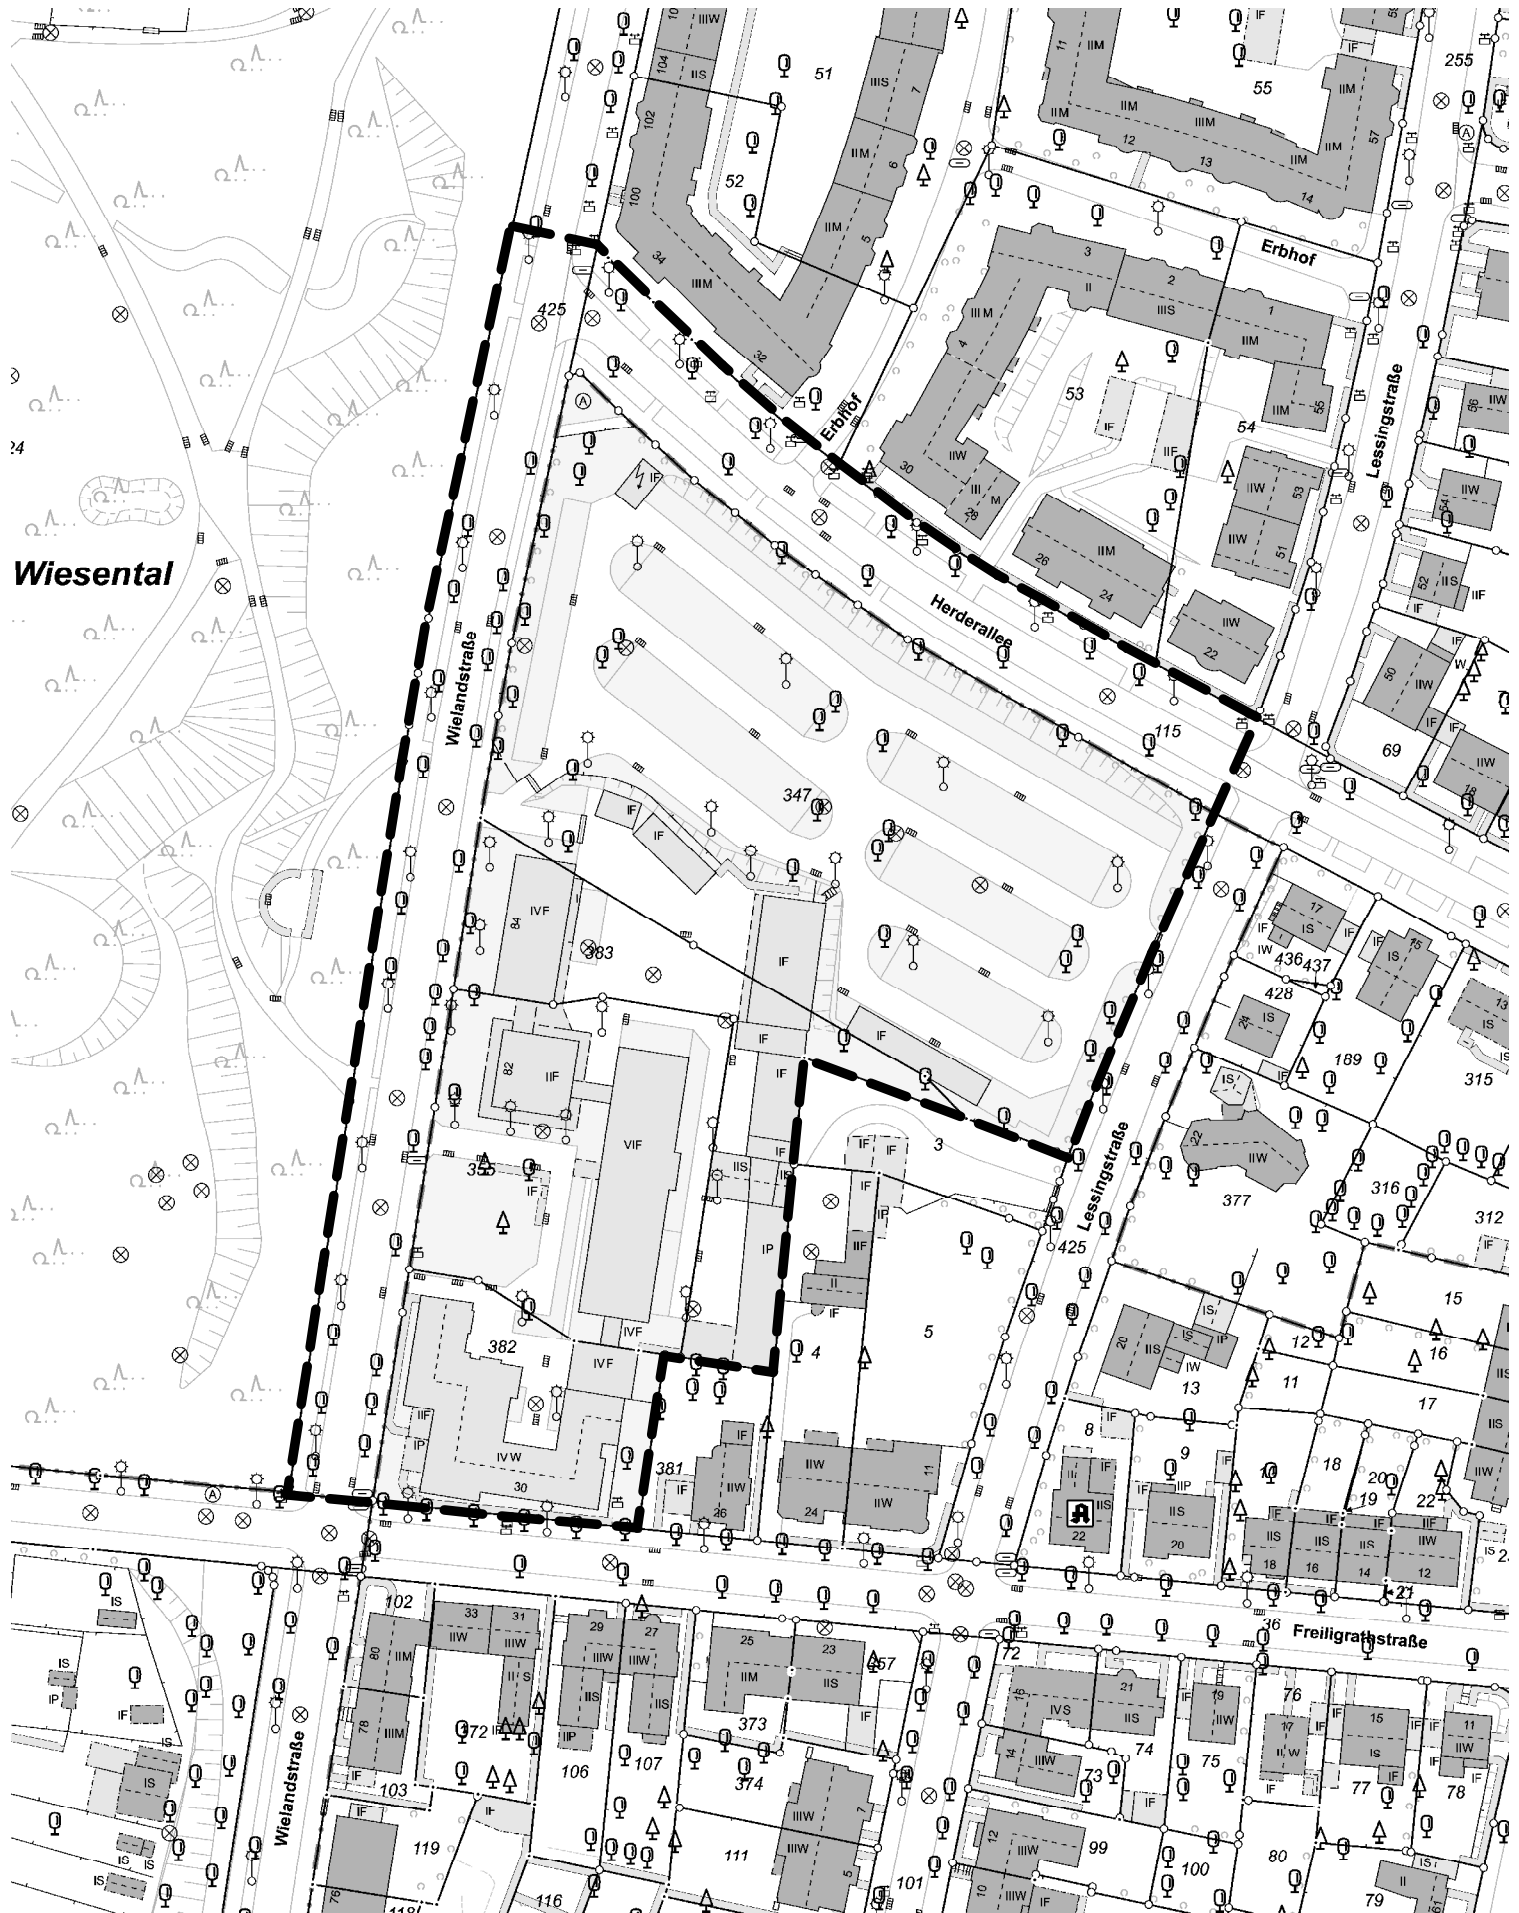

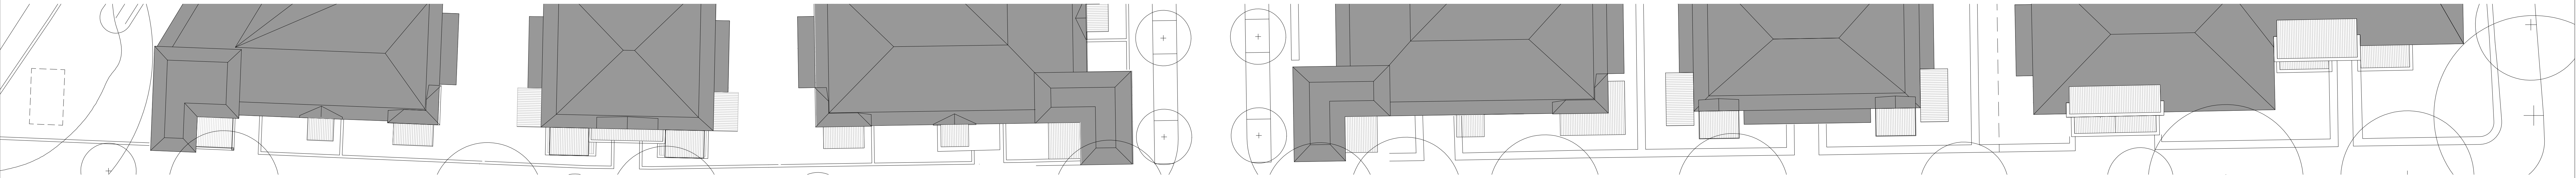

6 5 5 4 5 5 6 6 5 9 5 4 5 13 12


Ansicht Wielandstrasse

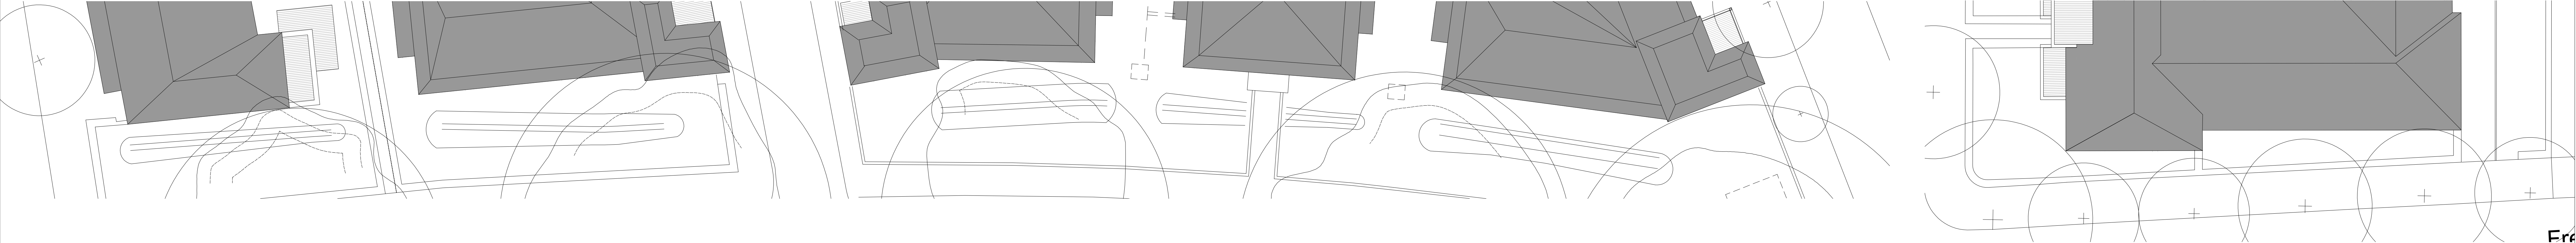

8 10 6 6 10 10 10 6 11

Ansicht Herderallee

Ansicht Freiligrathstrasse

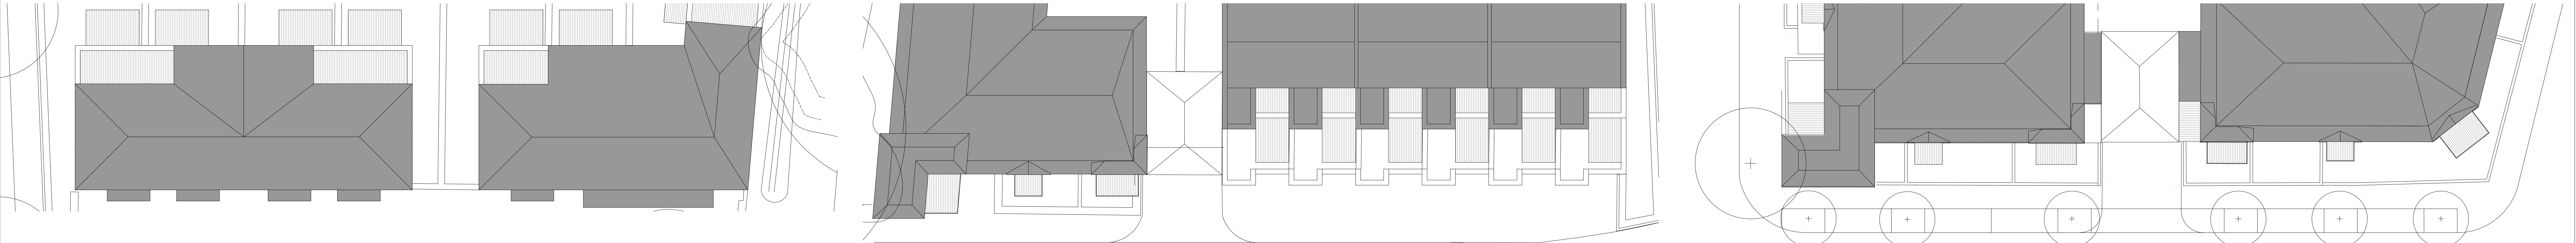


8 8 8 8 8 8 8 8 6 5 5 7 7 7 7 7 7 6 5 5 5 5 5

Ansicht Lessingstrasse

Ansicht Planstrasse Ost


Ansicht Planstrasse Nord

Fassadenausschnitt 4

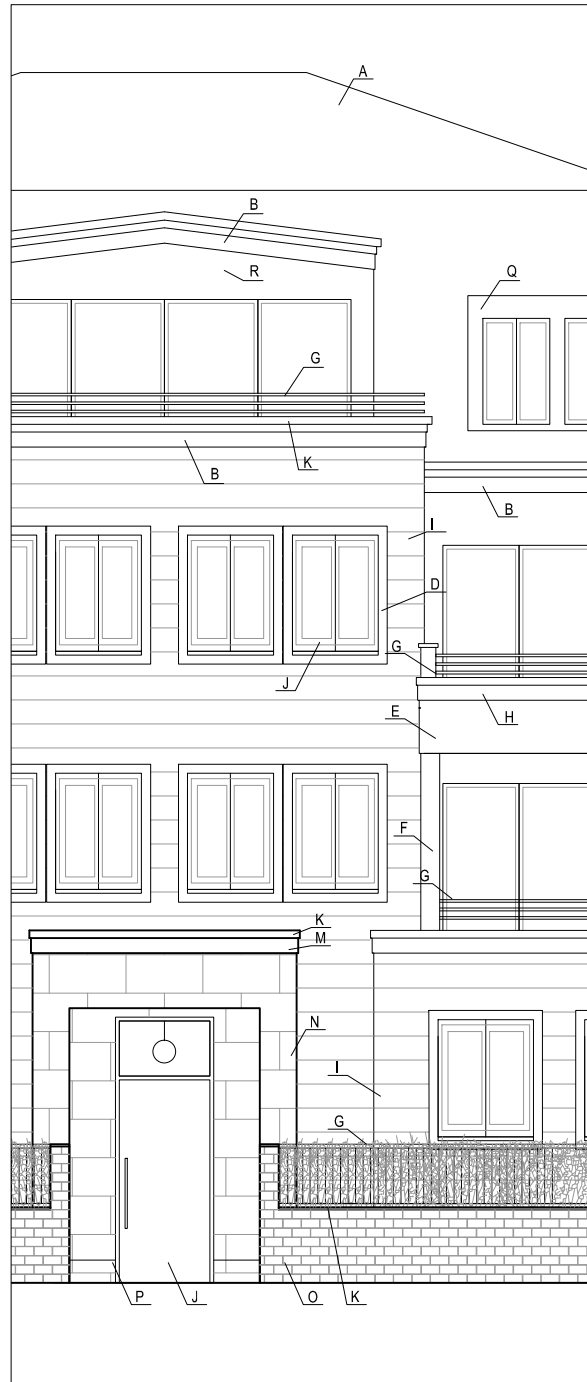


- | | | | |
|---|---|---|---|
| A | Dachziegel oder Betondachstein, Farbe gem. Farb. II | J | Haustür, Fenster, Farbe gem. Farbpalette I oder II |
| B | Trauf-Gesims, Putz, Farbe gem. Farbpalette I | K | Abdeckung, Naturstein od. Blech, Farbe gem. Farb. II |
| C | Fasche Turm, Putz, Farbe gem. Farbpalette I | L | Garagentor, Farbe gem. Farbpalette I oder II |
| D | Fasche Fenster, Putz, Farbe gem. Farbpalette I | M | Gesims, Naturstein, Farbe wie Eingangsportal |
| E | Balkonbrüstung, Beton, Farbe gem. Farbpalette I | N | Verkleidung Eingangsportal, Naturstein, sandsteinfarben |
| F | Stütze, Beton, Farbe gem. Balkonbrüstung | O | Mauer, Klinker od. Naturstein, Farbe gem. Farbpalette I |
| G | Geländer, Metall, Farbe gem. Farbpalette II | P | Sockel, Naturstein, Farbe gem. Farbpalette II |
| H | Gesims, Putz, Farbe gem. Farbpalette I | Q | Gauben, Blech, Farbe gem. Farbpalette II |
| I | Bossen, Putz, Farbe gem. Farbpalette I | R | Fassade, Putz, Farbe gem. Farbpalette I |

Fassadenausschnitt 5

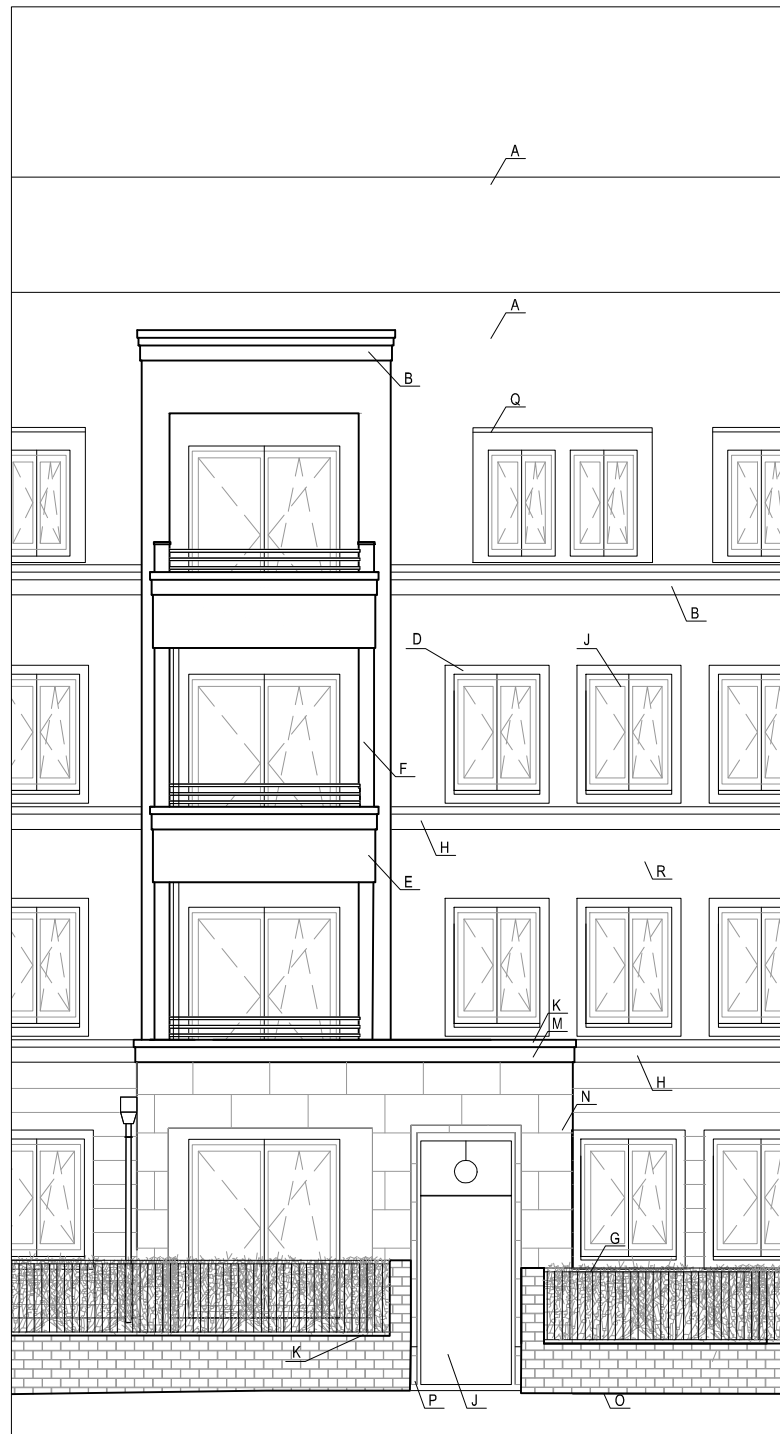

- | | | | |
|---|--|---|---|
| A | Dachziegel oder Betondachstein, Farbe gem. Farbp. II | J | Haustür, Fenster, Farbe gem. Farbpalette I oder II |
| B | Trauf-Gesims, Putz, Farbe gem. Farbpalette I | K | Abdeckung, Naturstein od. Blech, Farbe gem. Farbp. II |
| C | Fasche Turm, Putz, Farbe gem. Farbpalette I | L | Garagentor, Farbe gem. Farbpalette I oder II |
| D | Fasche Fenster, Putz, Farbe gem. Farbpalette I | M | Gesims, Naturstein, Farbe wie Eingangsportal |
| E | Balkonbrüstung, Beton, Farbe gem. Farbpalette I | N | Verkleidung Eingangsportal, Naturstein, sandsteinfarben |
| F | Stütze, Beton, Farbe gem. Balkonbrüstung | O | Mauer, Klinker od. Naturstein, Farbe gem. Farbpalette I |
| G | Geländer, Metall, Farbe gem. Farbpalette II | P | Sockel, Naturstein, Farbe gem. Farbpalette II |
| H | Gesims, Putz, Farbe gem. Farbpalette I | Q | Gauben, Blech, Farbe gem. Farbpalette II |
| I | Bossen, Putz, Farbe gem. Farbpalette I | R | Fassade, Putz, Farbe gem. Farbpalette I |


Fassadenausschnitt 6

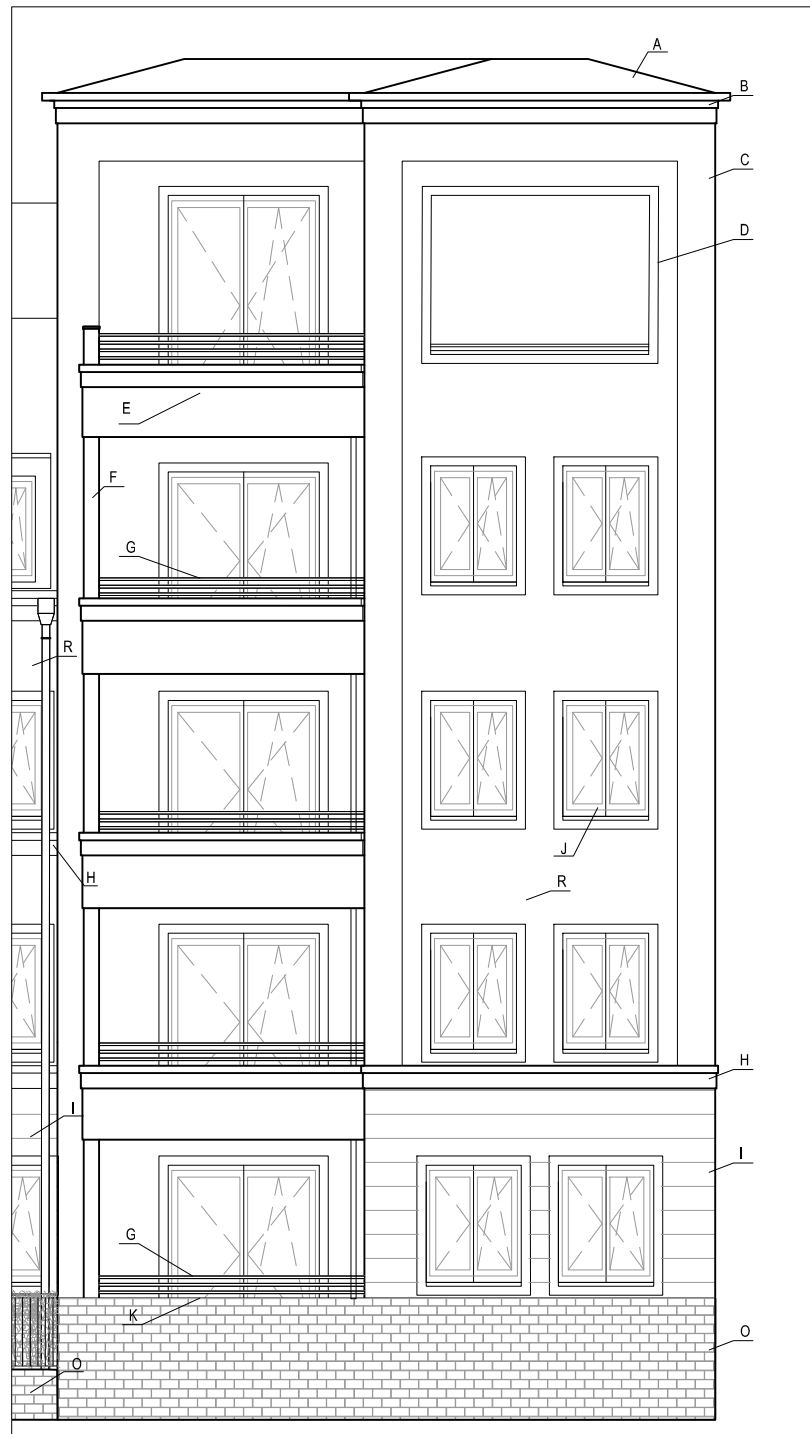

- A Dachziegel oder Betondachstein, Farbe gem. Farbpalette II
- B Trauf-Gesims, Putz, Farbe gem. Farbpalette I
- C Fasche Turm, Putz, Farbe gem. Farbpalette I
- D Fasche Fenster, Putz, Farbe gem. Farbpalette I
- E Balkonbrüstung, Beton, Farbe gem. Farbpalette I
- F Stütze, Beton, Farbe gem. Balkonbrüstung
- G Geländer, Metall, Farbe gem. Farbpalette II
- H Gesims, Putz, Farbe gem. Farbpalette I
- I Bossen, Putz, Farbe gem. Farbpalette I

- J Haustür, Fenster, Farbe gem. Farbpalette I oder II
- K Abdeckung, Naturstein od. Blech, Farbe gem. Farbpalette II
- L Garagentor, Farbe gem. Farbpalette I oder II
- M Gesims, Naturstein, Farbe wie Eingangsportal
- N Verkleidung Eingangsportal, Naturstein, sandsteinfarben
- O Mauer, Klinker od. Naturstein, Farbe gem. Farbpalette I
- P Sockel, Naturstein, Farbe gem. Farbpalette II
- Q Gauben, Blech, Farbe gem. Farbpalette II
- R Fassade, Putz, Farbe gem. Farbpalette I


Fassadenausschnitt 8

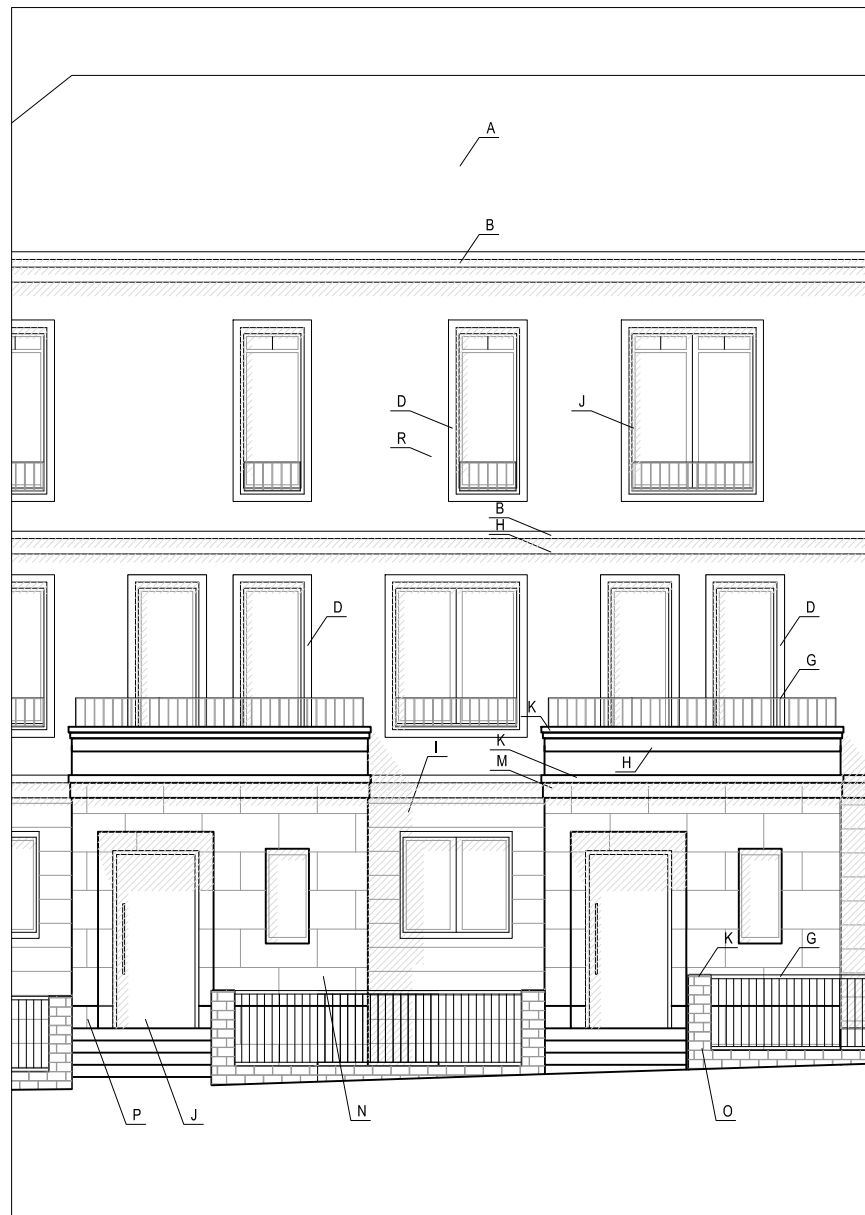

- A Dachziegel oder Betondachstein, Farbe gem. Farbpalette II
- B Trauf-Gesims, Putz, Farbe gem. Farbpalette I
- C Fasche Turm, Putz, Farbe gem. Farbpalette I
- D Fasche Fenster, Putz, Farbe gem. Farbpalette I
- E Balkonbrüstung, Beton, Farbe gem. Farbpalette I
- F Stütze, Beton, Farbe gem. Balkonbrüstung
- G Geländer, Metall, Farbe gem. Farbpalette II
- H Gesims, Putz, Farbe gem. Farbpalette I
- I Bossen, Putz, Farbe gem. Farbpalette I


- J Haustür, Fenster, Farbe gem. Farbpalette I oder II
- K Abdeckung, Naturstein od. Blech, Farbe gem. Farbpalette II
- L Garagentor, Farbe gem. Farbpalette I oder II
- M Gesims, Naturstein, Farbe wie Eingangsportal
- N Verkleidung Eingangsportal, Naturstein, sandsteinfarben
- O Mauer, Klinker od. Naturstein, Farbe gem. Farbpalette I
- P Sockel, Naturstein, Farbe gem. Farbpalette II
- Q Gauben, Blech, Farbe gem. Farbpalette II
- R Fassade, Putz, Farbe gem. Farbpalette I

Fassadenausschnitt 9

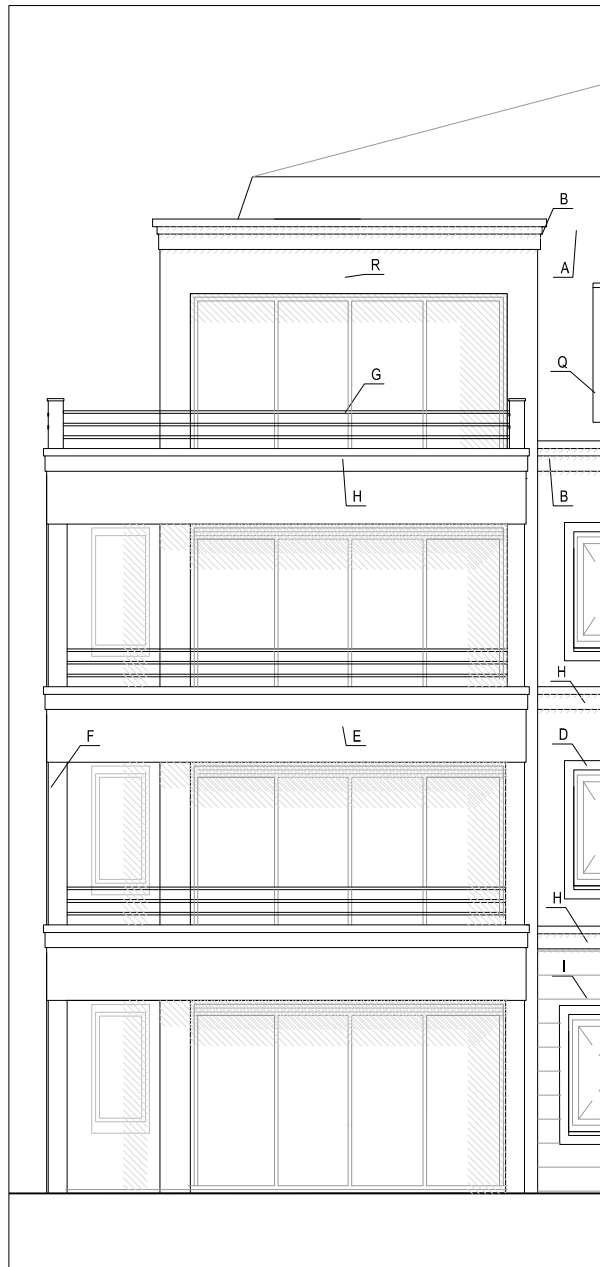

- | | | | |
|---|--|---|---|
| A | Dachziegel oder Betondachstein, Farbe gem. Farbp. II | J | Haustür, Fenster, Farbe gem. Farbpalette I oder II |
| B | Trauf-Gesims, Putz, Farbe gem. Farbpalette I | K | Abdeckung, Naturstein od. Blech, Farbe gem. Farbp. II |
| C | Fasche Turm, Putz, Farbe gem. Farbpalette I | L | Garagentor, Farbe gem. Farbpalette I oder II |
| D | Fasche Fenster, Putz, Farbe gem. Farbpalette I | M | Gesims, Naturstein, Farbe wie Eingangsportal |
| E | Balkonbrüstung, Beton, Farbe gem. Farbpalette I | N | Verkleidung Eingangsportal, Naturstein, sandsteinfarben |
| F | Stütze, Beton, Farbe gem. Balkonbrüstung | O | Mauer, Klinker od. Naturstein, Farbe gem. Farbpalette I |
| G | Geländer, Metall, Farbe gem. Farbpalette II | P | Sockel, Naturstein, Farbe gem. Farbpalette II |
| H | Gesims, Putz, Farbe gem. Farbpalette I | Q | Gauben, Blech, Farbe gem. Farbpalette II |
| I | Bossen, Putz, Farbe gem. Farbpalette I | R | Fassade, Putz, Farbe gem. Farbpalette I |

Fassadenausschnitt 10

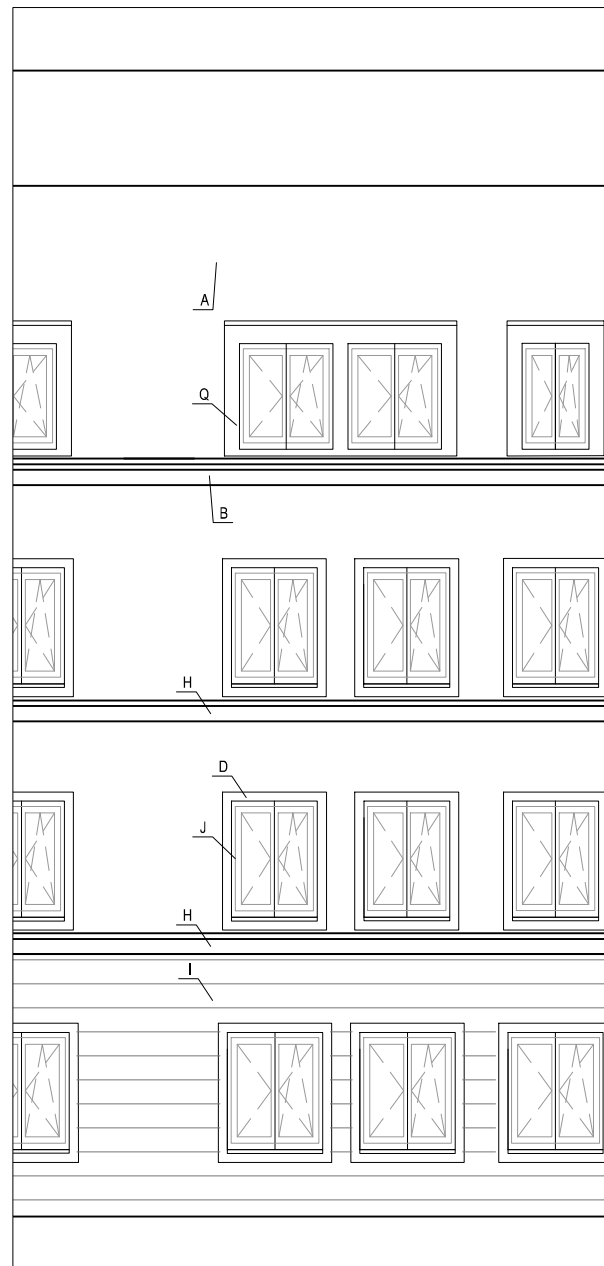


- A Dachziegel oder Betondachstein, Farbe gem. Farbp. II
- B Trauf-Gesims, Putz, Farbe gem. Farbpalette I
- C Fache Turm, Putz, Farbe gem. Farbpalette I
- D Fache Fenster, Putz, Farbe gem. Farbpalette I
- E Balkonbrüstung, Beton, Farbe gem. Farbpalette I
- F Stütze, Beton, Farbe gem. Balkonbrüstung
- G Geländer, Metall, Farbe gem. Farbpalette II
- H Gesims, Putz, Farbe gem. Farbpalette I
- I Bossen, Putz, Farbe gem. Farbpalette I

- J Haustür, Fenster, Farbe gem. Farbpalette I oder II
- K Abdeckung, Naturstein od. Blech, Farbe gem. Farbp. II
- L Garagentor, Farbe gem. Farbpalette I oder II
- M Gesims, Naturstein, Farbe wie Eingangsportal
- N Verkleidung Eingangsportal, Naturstein, sandsteinfarben
- O Mauer, Klinker od. Naturstein, Farbe gem. Farbpalette I
- P Sockel, Naturstein, Farbe gem. Farbpalette II
- Q Gauben, Blech, Farbe gem. Farbpalette II
- R Fassade, Putz, Farbe gem. Farbpalette I




- | | | | |
|---|--|---|---|
| A | Dachziegel oder Betondachstein, Farbe gem. Farbp. II | J | Haustür, Fenster, Farbe gem. Farbpalette I oder II |
| B | Trauf-Gesims, Putz od. Naturst., Farbe gem. Farbp. I bzw. sandsteinfarben | K | Abdeckung, Naturstein od. Blech, Farbe gem. Farbp. II |
| C | Fasche Turm, Putz, Farbe gem. Farbpalette I | L | Garagentor, Farbe gem. Farbpalette I oder II |
| D | Fasche Fenster, Putz od. Naturst., Farbe gem. Farbp. I bzw. sandsteinfarb. | M | Gesims, Naturstein, Farbe gem. Bestand |
| E | Balkonbrüstung, Klinker, Farbe gem. Bestand | N | Verkleidung Eingangsportal, Naturstein, sandsteinfarben |
| F | Stütze, Beton, Farbe gem. Farbpalette I | O | Mauer, Klinker od. Naturstein, Farbe gem. Farbpalette I |
| G | Geländer, Metall, Farbe gem. Farbpalette II | P | Sockel, Naturstein, Farbe gem. Farbpalette II |
| H | Gesims, Putz od. Naturst., Farbe gem. Farbp. I bzw. sandsteinfarben | Q | Gauben, Blech, Farbe gem. Farbpalette II |
| I | Sockel, Naturstein, Farbe gem. Bestand | R | Fassade, Klinker, Farbe gem. Bestand |

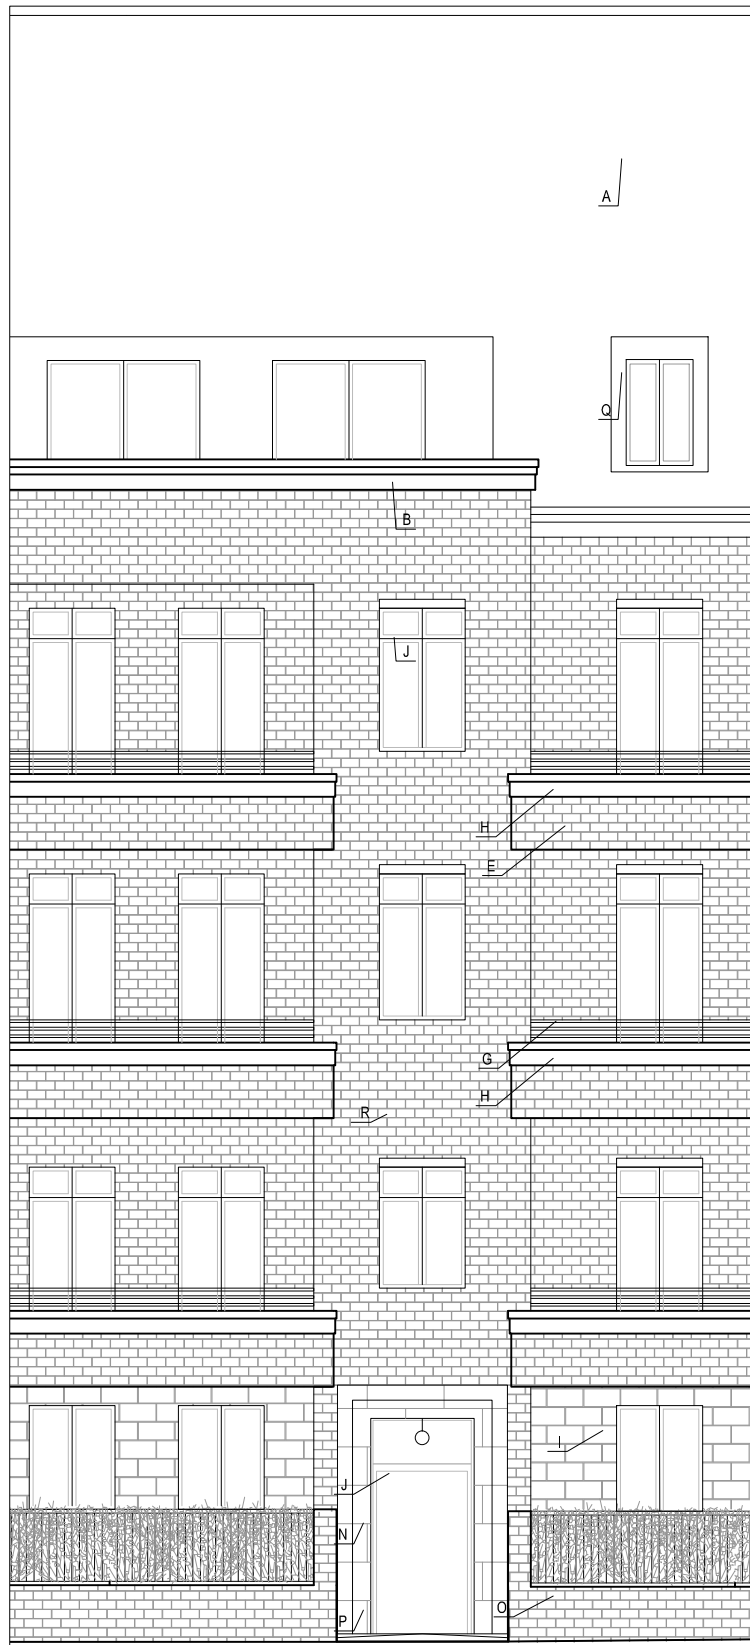



- | | | | |
|---|--|---|---|
| A | Dachziegel oder Betondachstein, Farbe gem. Farbp. II | J | Haustür, Fenster, Farbe gem. Farbpalette I oder II |
| B | Trauf-Gesims, Putz od. Naturst., Farbe gem. Farbp. I bzw. sandsteinfarben | K | Abdeckung, Naturstein od. Blech, Farbe gem. Farbp. II |
| C | Fasche Turm, Putz, Farbe gem. Farbpalette I | L | Garagentor, Farbe gem. Farbpalette I oder II |
| D | Fasche Fenster, Putz od. Naturst., Farbe gem. Farbp. I bzw. sandsteinfarb. | M | Gesims, Naturstein, Farbe gem. Bestand |
| E | Balkonbrüstung, Klinker, Farbe gem. Bestand | N | Verkleidung Eingangsportal, Naturstein, sandsteinfarben |
| F | Stütze, Beton, Farbe gem. Farbpalette I | O | Mauer, Klinker od. Naturstein, Farbe gem. Farbpalette I |
| G | Geländer, Metall, Farbe gem. Farbpalette II | P | Sockel, Naturstein, Farbe gem. Farbpalette II |
| H | Gesims, Putz od. Naturst., Farbe gem. Farbp. I bzw. sandsteinfarben | Q | Gauben, Blech, Farbe gem. Farbpalette II |
| I | Sockel, Naturstein, Farbe gem. Bestand | R | Fassade, Klinker, Farbe gem. Bestand |

Fassadenausschnitt 13

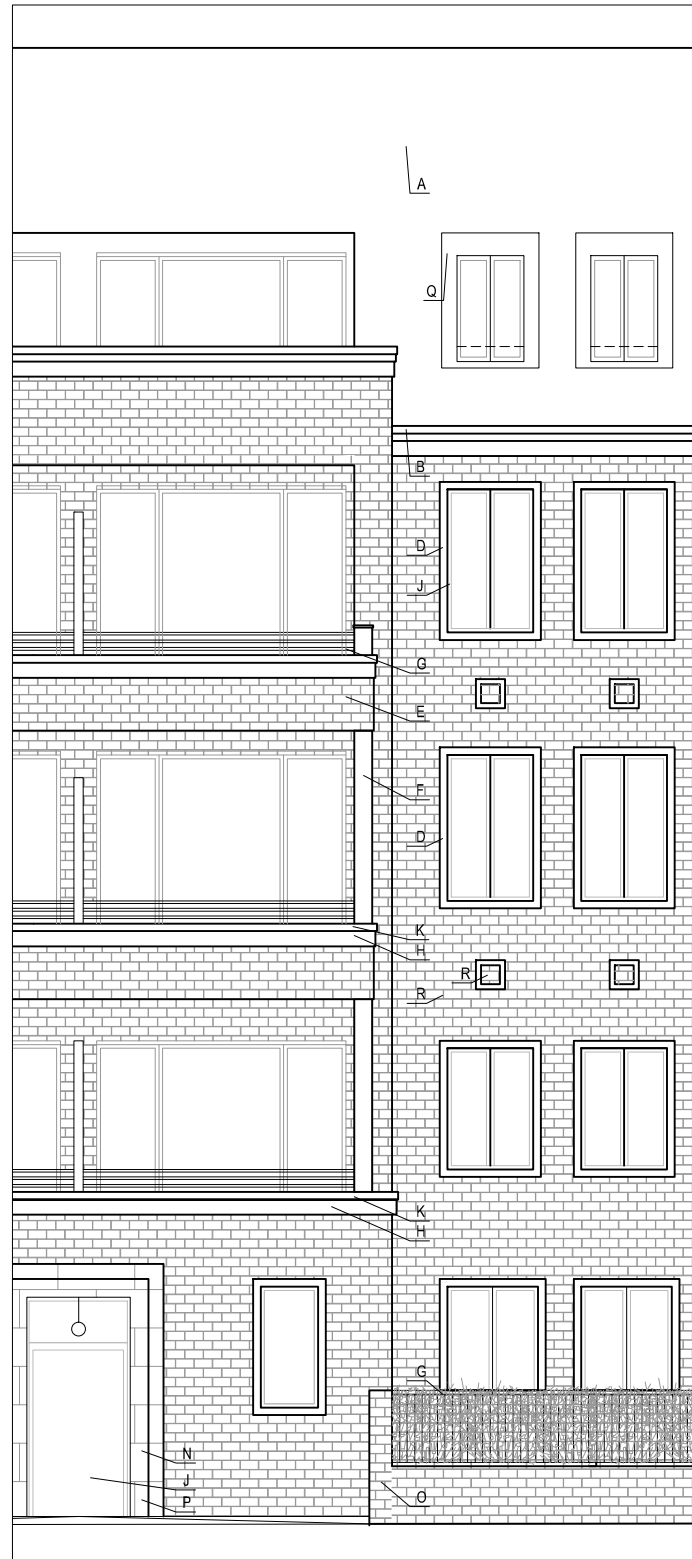

- | | | | |
|---|--|---|--|
| A | Dachziegel oder Betondachstein, Farbe gem. Farbpalette II | J | Haustür, Fenster, Farbe gem. Farbpalette I oder II |
| B | Trauf-Gesims, Putz od. Naturst., Farbe gem. Farbpalette I bzw. sandsteinfarben | K | Abdeckung, Naturstein od. Blech, Farbe gem. Farbpalette II |
| C | Fasche Turm, Putz, Farbe gem. Farbpalette I | L | Garagentor, Farbe gem. Farbpalette I oder II |
| D | Fasche Fenster, Putz od. Naturst., Farbe gem. Farbpalette I bzw. sandsteinfarben | M | Gesims, Naturstein, Farbe gem. Bestand |
| E | Balkonbrüstung, Klinker, Farbe gem. Bestand | N | Verkleidung Eingangsportal, Naturstein, sandsteinfarben |
| F | Stütze, Beton, Farbe gem. Farbpalette I | O | Mauer, Klinker od. Naturstein, Farbe gem. Farbpalette I |
| G | Geländer, Metall, Farbe gem. Farbpalette II | P | Sockel, Naturstein, Farbe gem. Farbpalette II |
| H | Gesims, Putz od. Naturst., Farbe gem. Farbpalette I bzw. sandsteinfarben | Q | Gaube, Blech, Farbe gem. Farbpalette II |
| I | Sockel, Naturstein, Farbe gem. Bestand | R | Fassade, Klinker, Farbe gem. Bestand |

Farbpalette I nach NCS-Farbsystem

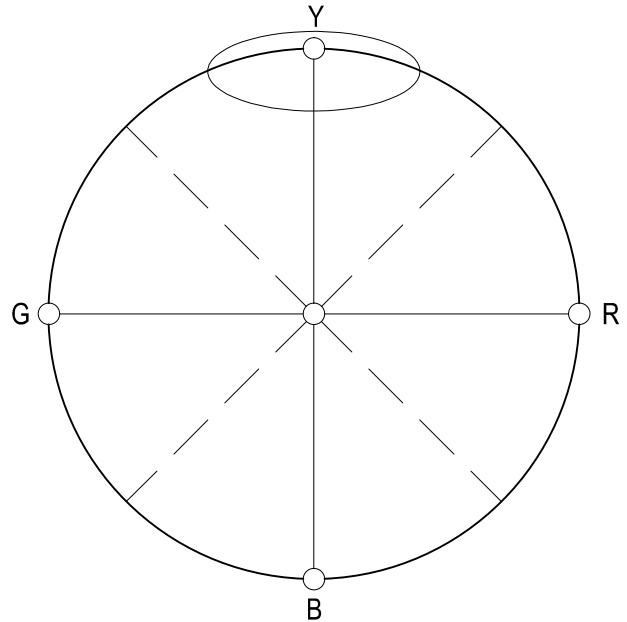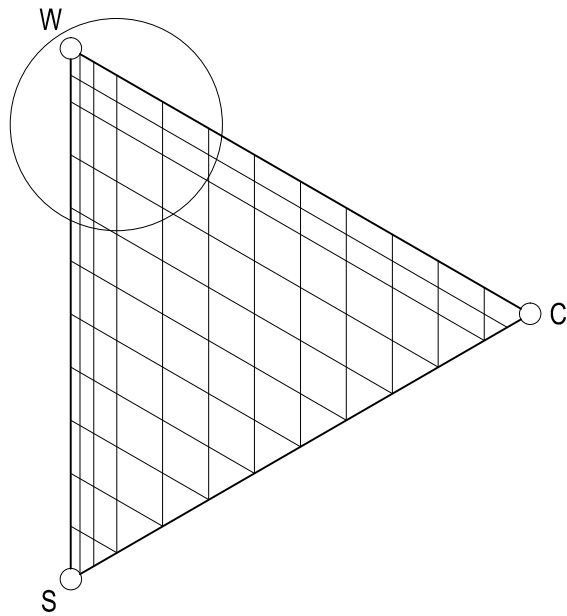

Farbpalette II nach NCS-Farbsystem

