

Rechtlicher Hinweis:

Die dargestellten Dokumente dienen zu Informationszwecken und sind kein amtlicher Nachweis!

Planungsrechtliche Auskünfte können nur auf Grundlage der Originale erteilt werden.

Die Daten werden mit der zur Erfüllung öffentlicher Aufgaben erforderlichen Sorgfalt geführt.

Es wird jedoch keine Gewähr für die Vollständigkeit und Richtigkeit dieser Daten übernommen. Festgestellte Datenfehler sollten möglichst dem Amt für Stadtplanung und Wohnen mitgeteilt werden.

Die Weitergabe der Daten oder eines daraus erstellten Produktes bzw. die Einspeisung in Informationsnetze bedarf einer gesonderten Genehmigung.

Stadt Bochum Bebauungsplan Nr. 506

- Borchert Hof -
für ein Gebiet nördlich der Hansastraße, östlich der
der Eibinger Straße, nördlich der Wattenscheider
Straße, östlich der Blücherstraße, südwestlich
der Eisenbahnlinie Bahnhof Gelsenkirchen-Watten-
scheid; Bochum Präsident und beidseitig der
Zentrumstraße.

Grundrißplan Blatt 2 Maßstab 1:1000

Übersicht Maßstab 1:15000

Die Planunterlagen sind nach den Anforderungen der
§ 1 der Planungsordnung vom 19. Januar 1955.
Die Festlegung der städtebaulichen Flächung ist
geometrisch eindeutig.
Bochum, den 3. März 1981
Der Oberstadtdirektor
Verm.- und Katasteramt
I. A.

Seyditz

Dieser Blatt ist Bestandteil des Bebauungsplanes
Nr. 506. Die Festlegung der städtebaulichen
vornehmlich befinden sich auf Blatt 1 des Bebauungsplans.
Bochum, den 3. März 1981
Der Oberstadtdirektor
I. A.

Für die Erarbeitung des Planentwurfs
Bochum, den 3. März 1981
Der Oberstadtdirektor
I. A.

Heilmann




Heilmann

Heilmann

Abkürzungen:
BauVO - Bundesbaugesetz
StBauFG - Städtebaulandordnungsgesetz

BauNVO - Bauabstandsverordnung
BauNVO - Bauabstandsverordnung

Zeichnerische Darstellung zur Festsetzung Lärmuchholz
(verlängerte Hansastraße)

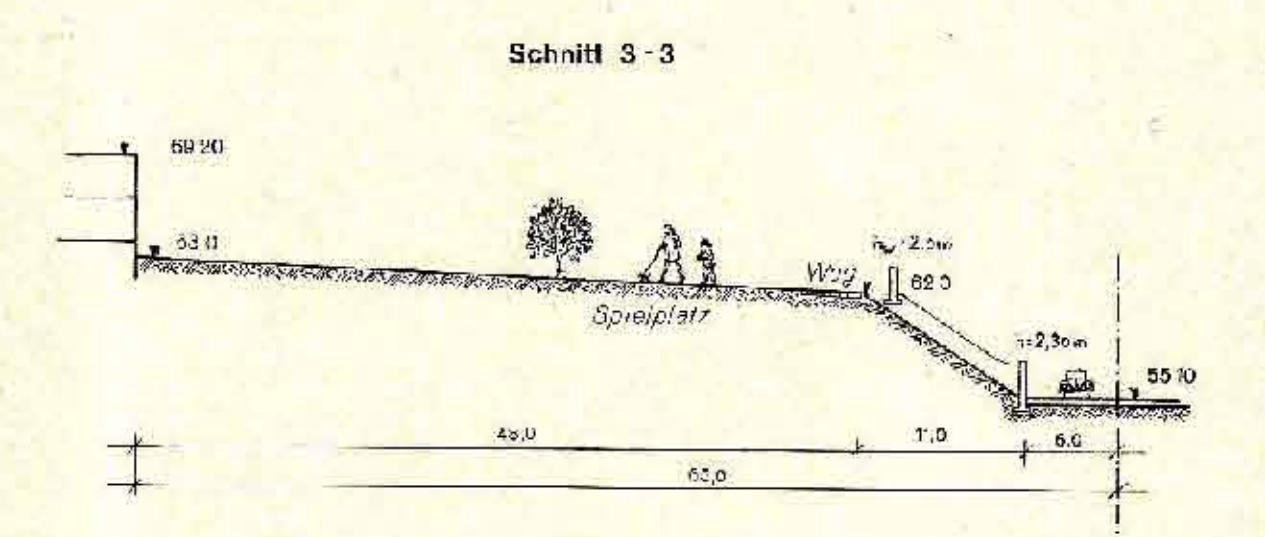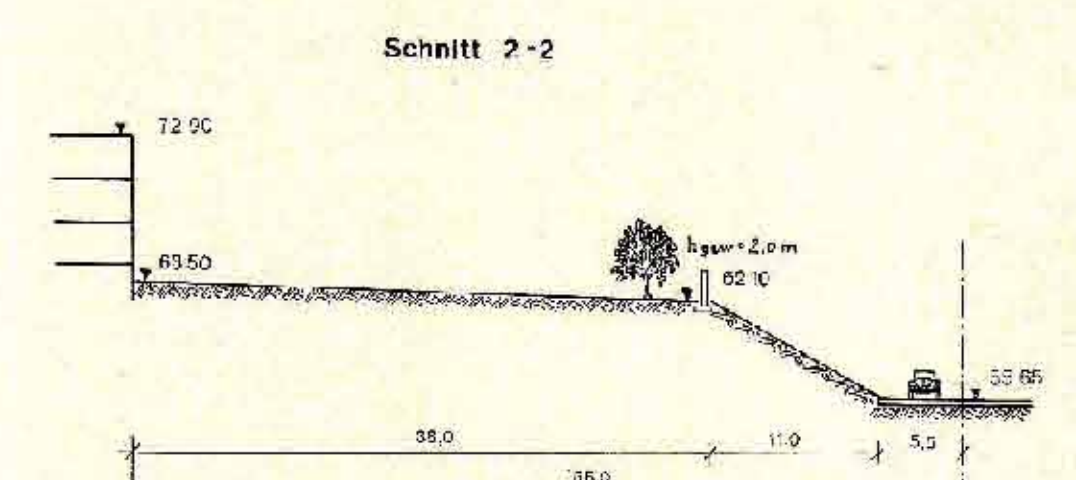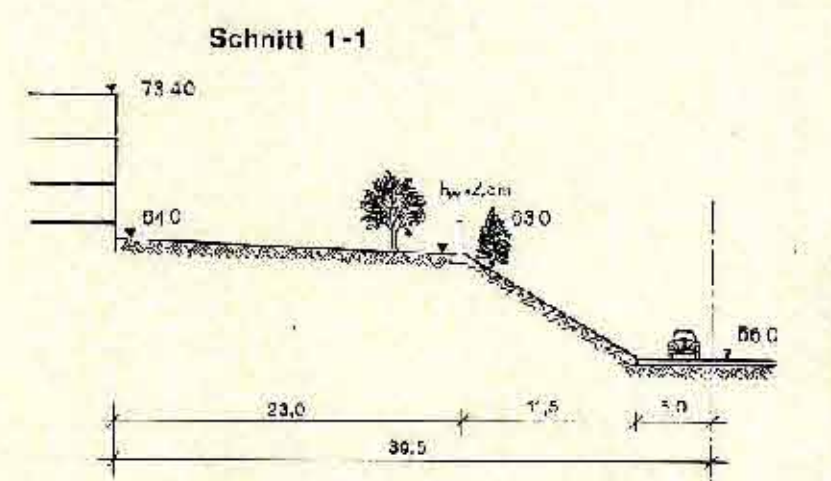

Änderungen in blauer Farbe eingetragen
am 16. Feb. 1981
Bochum, 17. Feb. 1981
Der Oberstadtdirektor
I. A.
Heilmann

Die Eintragungen in ... Farbe erfolgten auf
Grund des Beschlusses vom ... zu
Punkt 11.14 der Tagesordnung - öffentlicher Teil -
(siehe Änderungsplan Nr. ... zum Bebauungsplan
Nr. 506.)
Bochum, den 30. März 1982
Der Oberstadtdirektor
I. A.
Heilmann