

Rechtlicher Hinweis:


Die dargestellten Dokumente dienen zu Informationszwecken und sind kein amtlicher Nachweis!

Planungsrechtliche Auskünfte können nur auf Grundlage der Originale erteilt werden.

Die Daten werden mit der zur Erfüllung öffentlicher Aufgaben erforderlichen Sorgfalt geführt.

Es wird jedoch keine Gewähr für die Vollständigkeit und Richtigkeit dieser Daten übernommen. Festgestellte Datenfehler sollten möglichst dem Amt für Stadtplanung und Wohnen mitgeteilt werden.

Die Weitergabe der Daten oder eines daraus erstellten Produktes bzw. die Einspeisung in Informationsnetze bedarf einer gesonderten Genehmigung.

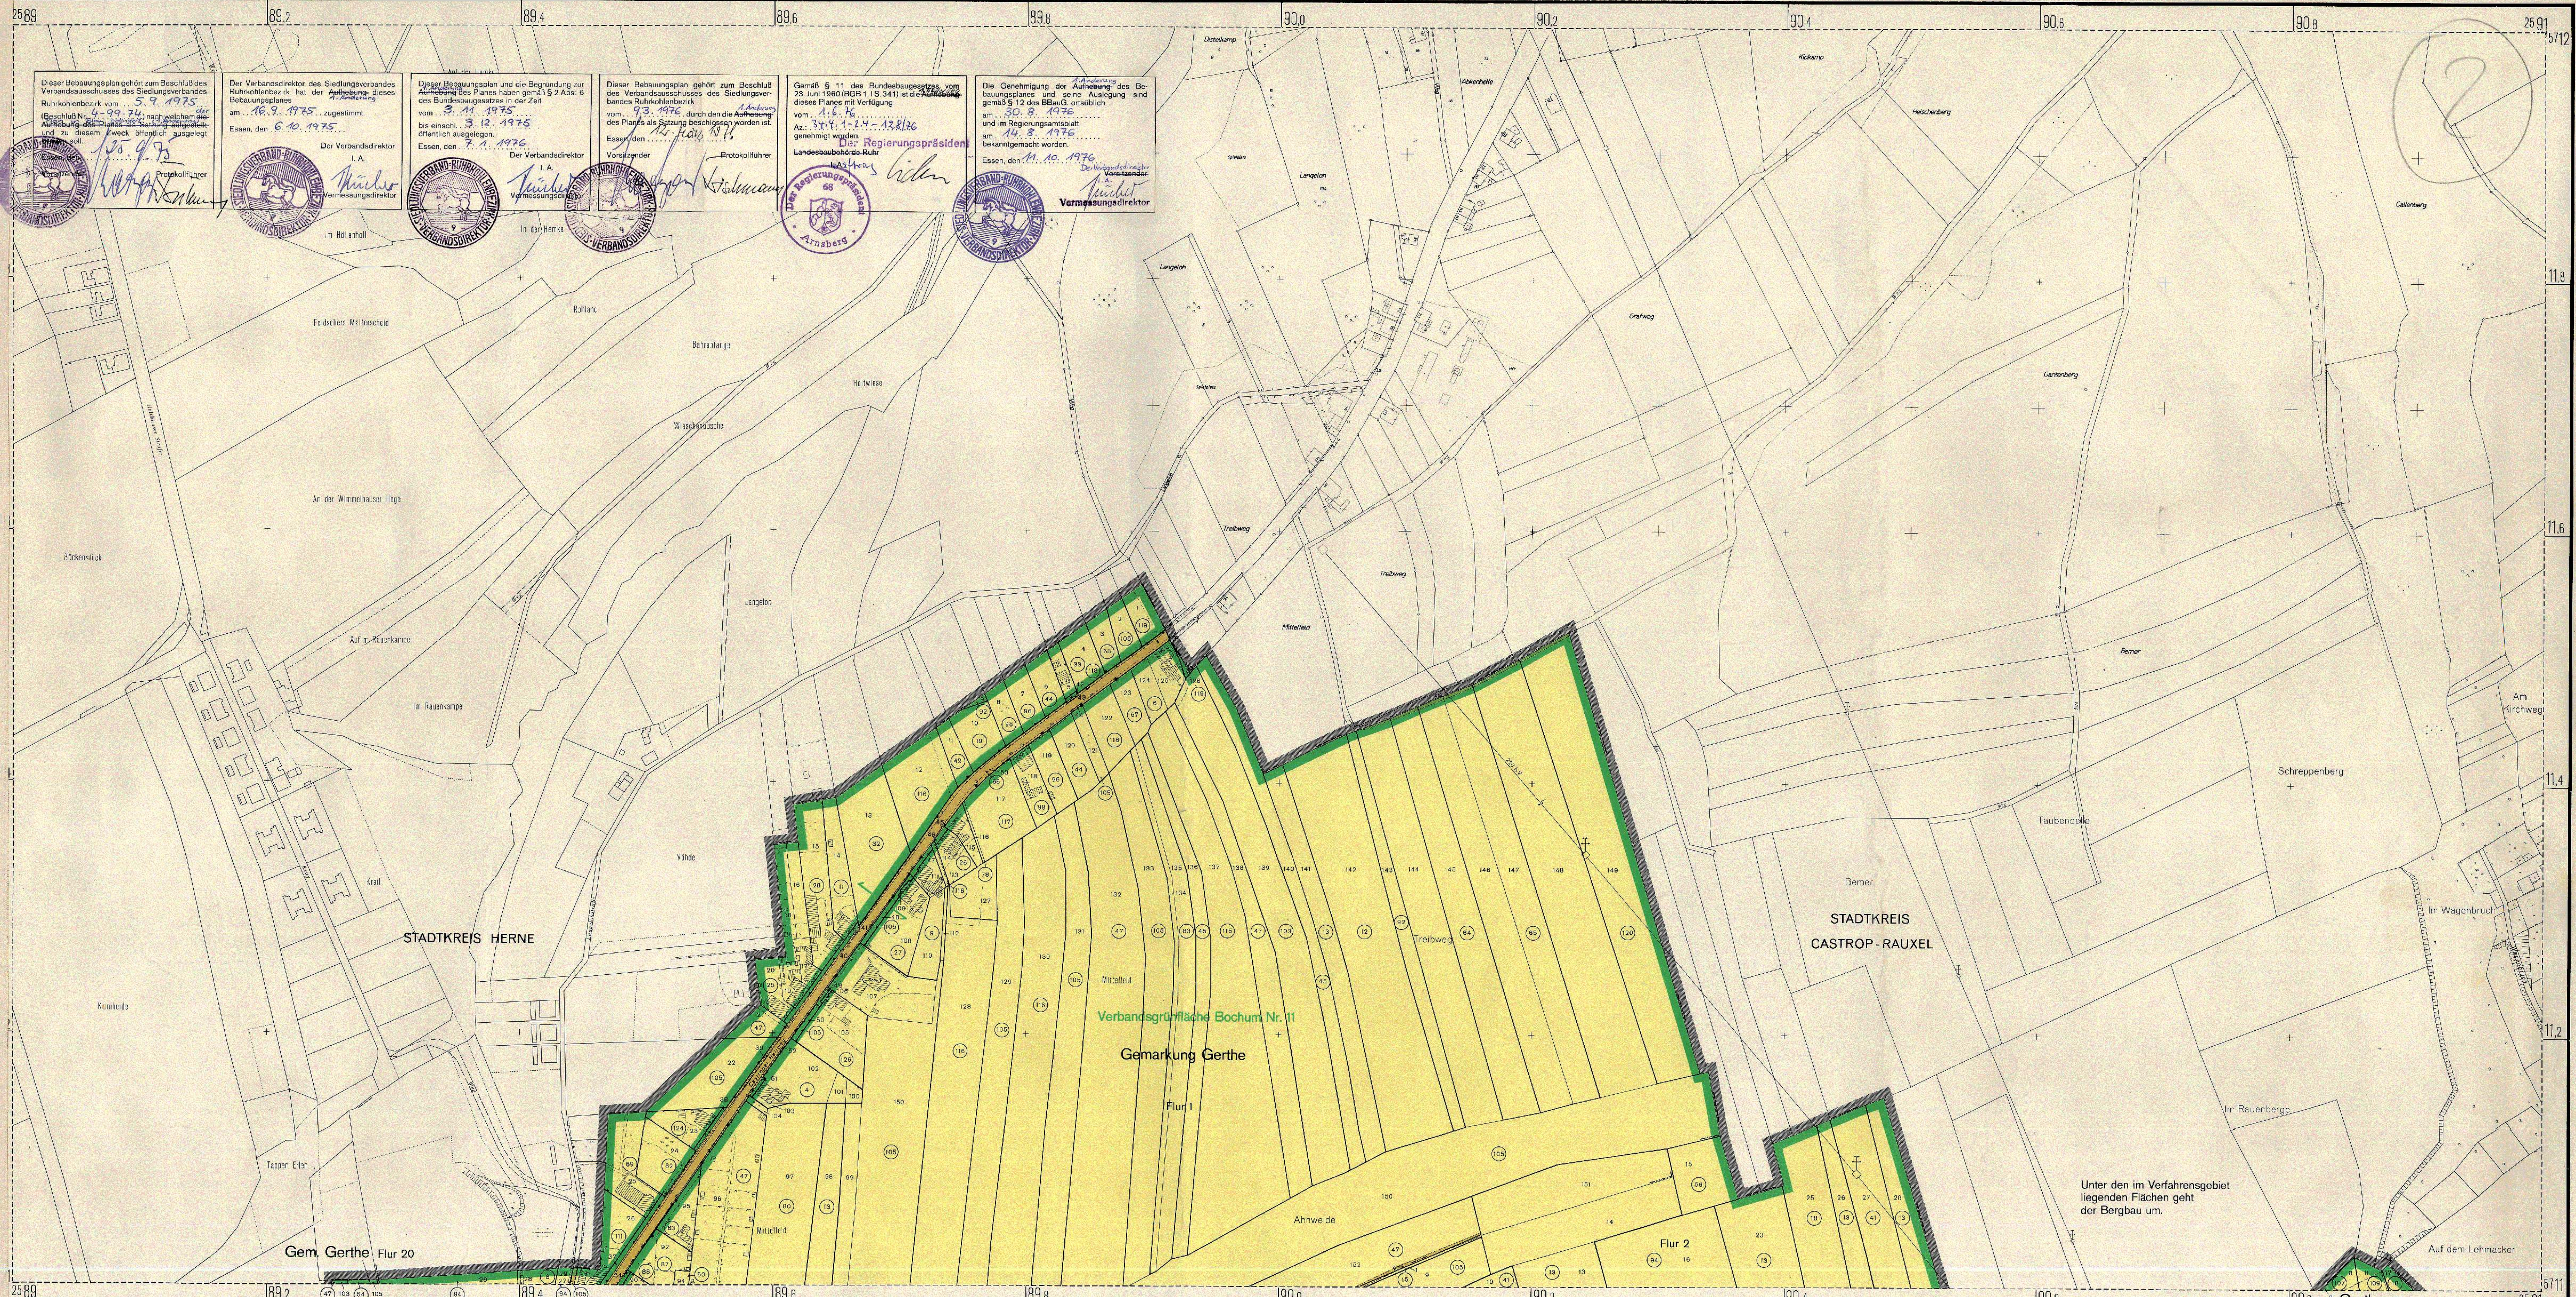

Blatteinteilung	 357	Siedlungsverband Ruhrkohlenbezirk											
		BEBAUUNGSPLAN											
„Oelbachtal“ – Bochum I –													
Verbandsgrünflächen Bochum Nr. 11, 12 tlw. u. 14 tlw. – in Bochum													
(nach § 16 der Verbandsordnung des Siedlungsverbandes Ruhrkohlenbezirk in der geltenden Fassung in Verbindung mit § 188 Abs. 5 des Bundesbaugesetzes vom 23. Juni 1960 (BGBl. I S. 341))													
Stadt Bochum													
Gemarkung Gerthe Flur 1, 2, 3, 4, 5, 7, 8, 9, 10, 11, 12, 13, 16, 20													
Gemarkung Harpen Flur 2, 3													
Gemarkung Werne Flur 7, 10													
Maßstab 1:2000													
Plan-Nummer													
19 Gr. II Nr. 88/1													
19 Gr. II Nr. 88/1													
Siedlungsverband Ruhrkohlenbezirk

BEBAUUNGSPLAN

„Oelbachtal“ – Bochum I –

Verbandsgrünflächen Bochum Nr. 11, 12 tlw. u. 14 tlw. – in Bochum

(nach § 16 der Verbandsordnung des Siedlungsverbandes Ruhrkohlenbezirk in der geltenden Fassung in Verbindung mit § 136 Abs. 2 des Bundesbaugesetzes vom 23. Juni 1960 (BGBl. I S. 341))

Stadt Bochum
Gemarkung Gerthe, Flur 1, 2, 8, 9, 20

Bestand		Bestehende Festsetzungen	Aufhebung alter Festsetzungen
Kriegsgränze	Verkehrsflächen (Schiene)	Unterirdische Leitungen	Begrenzungslinie
Gemeindegränze	Verkehrsflächen (Straßen und Wege)	110 kv Oberirdische Leitungen	Raillinie
Gemarkungsgrenze	Gewässer	10 kv Hochspannungseileitung	Bauflur
Furgränze	Straßenbahn	G Gasleitung	
Eigentumsgränze	Gebäude (Hausnummern)	W Wasserleitung	
Furückgränze	Lfd. Nr. des Eigentümers	Weitere Signalzeichen siehe Katasterverzeichnisse und Planzeichnungsordnung	
Flurstücks-Nr.			
Neufestsetzungen		Nachrichtliche Darstellungen	Vormerkte Darstellungen
Grenze des räumlichen Geltungsbereiches	öffentl. Grünfläche (Parkanlage)	festgesetzte Verkehrsflächen (Schiene)	Begrenzung der Wasser-schutzzone
Begrenzungslinie	öffentl. Grünfläche (Friedhof)	festgesetzte Verkehrsflächen (Straßen und Wege)	Begrenzung der Landschafts-schutzzone
Fläche für die Landwirtschaft	öffentl. Grünfläche (Landschaftsgarten)		Begrenzung der Verbandsgrünflächen nach Verbandsverzeichnis
Fläche für die Forstwirtschaft			
Grünfläche			


BLATT 2

Maßstab 1:2000

Plan-Nummer

19 Gr. II Nr. 88/2

Blatteinteilung

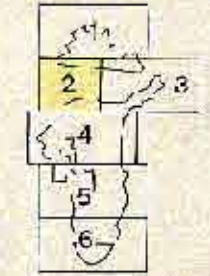

Dieses Blatt ist Bestandteil des Bebauungsplans „Oelbachtal“ – Bochum I – Verbandsgrünflächen Bochum Nr. 11, 12 tlw. u. 14 tlw. – in Bochum. Der Vermerk über sämtliche Bestandteile und die Aufstellungs-vermerke befinden sich auf dem ersten Blatt.

Eschen, den 27.7.67

Die Übereinstimmung der Bestandsangaben mit dem Liegenschaftskataster und der Örtlichkeit wird bescheinigt. Verwendete Unterlagen: Amtl. Kartenwerk des Verm. und Katasteramtes der Stadt Bochum.

Eschen, den 17.1.67

Für die Erarbeitung des Plans wurde

Eschen, den 27.7.67

Gehört zur Verfügung vom 10.8.1967


Az. 128-128.2 Bochum 528/10

Landesbaubehörde Ruhr

Vermessungsdirektor

Vermessungsdirektor

Vermessungsdirektor

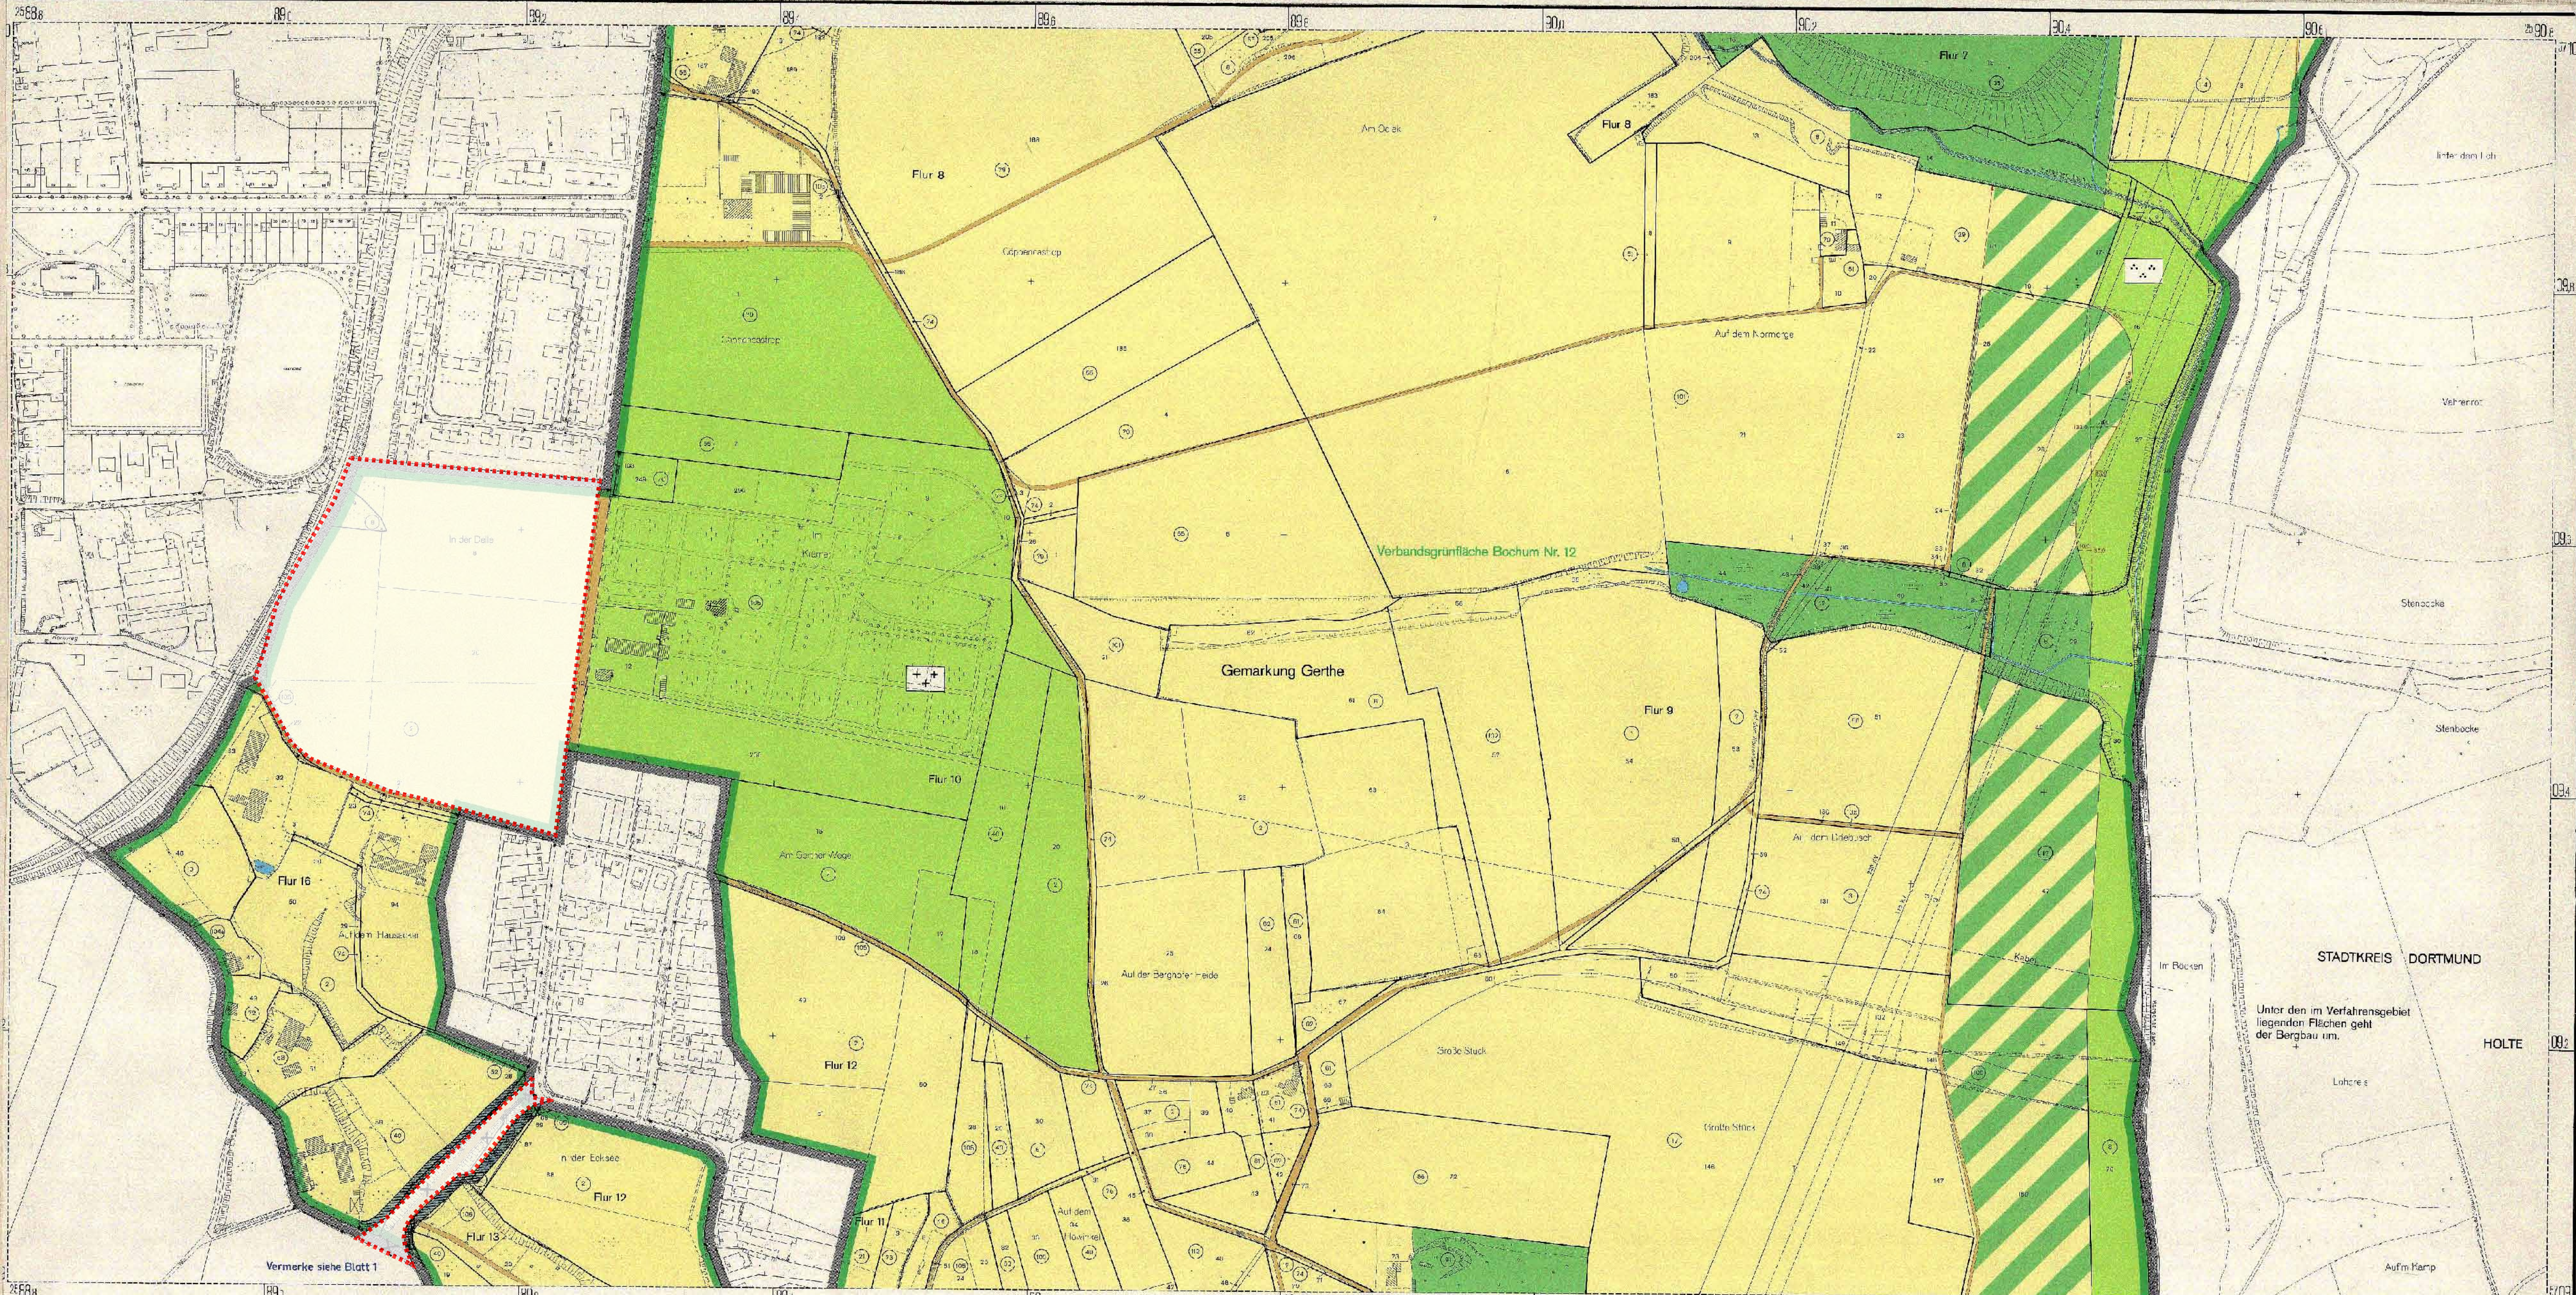



Blatteinteilung

357

BLATT 6

Maßstab 1:2000

Plan Nummer

19 Gr. II Nr. 88/6

Siedlungsverband Ruhrkohlenbezirk

BEBAUUNGSPLAN

„Oelbachtal“ – Bochum I –

Verbandsgrünflächen Bochum Nr. 11, 12 tlw. u. 14 tlw. – in Bochum

(nach § 6 der Verbandsordnung des Siedlungsverbandes Ruhrkohlenbezirk in der geltenden Fassung in Verbindung mit § 188 Abs. 5 des Bundesbaugesetzes vom 28. Juni 1960 (BGBl. I S. 341))

Stadt Bochum

Gemarkung Gerthe, Flur 9 Gemarkung Werne, Flur 10

Gemarkung Harpen, Flur 2, 3

Kreisgrenze Gemarkungsgrenze Flurgrenze Flurstücksgrenze Flurstück-Nr.	Verkehrsflächen (Schiene) Verkehrsflächen (Straßen und Wege) Gewässer Gebäude (Hausnummer) Straßenbahn (Id. Nr. des Eigentümerverechtl. oder)	W ... Unterirdische Leitungen 110 kv ... Oberirdische Leitungen 10 kv ... Hochspannungsleitung G ... Gasleitung W ... Wasserleitung Weitere Signalarten siehe Katasterverordnungen und Platzzeichenverordnung	Bestehenbleibende Festsetzungen Begrenzungs- u. Baulinie	Aufhebung aller Festsetzungen Begrenzungs- u. Baulinie	Neufestsetzungen Grenze des räumlichen Geltungsbereiches Begrenzungs- u. Baulinie Fläche für die Landwirtschaft Fläche für die Forstwirtschaft Grünfläche Maßangaben in Maßlinien	Nachrichtliche Darstellungen festgesetzte Verkehrsflächen (Schienen) festgesetzte Verkehrsflächen (Straßen und Wege) Überschwemmungsgebiete Begrenzung der Wasserschutzzone	Vermerkte Darstellungen Begrenzung der Verbandsgrünflächen nach Verbandsverordnung
---	---	---	--	--	--	--	--

Dieses Blatt ist Bestandteil des Bebauungsplanes „Oelbachtal“ – Bochum I –. Vorwiegend, d. h. für die Flur 11, 12 tlw. u. 14 tlw. – in Bochum.

Der Vermerk über sämtliche Bestandteile und die Änderungen können sich auf den ersten Blatt.

Essen, den 27.7.67

Vermessungsdirektor

Die Übereinstimmung der Bestandsangaben mit dem Liegenschaftskataster und der Öffentlichkeit wird bescheinigt.

Verwendete Maßstäbe: Amtl. Kartenwerk des Ver.- und Katasteramtes der Stadt Bochum

Essen, den 19.7.67

Vermessungsdirektor

Für die Erarbeitung des Planentwurfs

Essen, den 27.7.67

Vermessungsdirektor

Gegen die Verlegung vom 28.8.1965

AL 188/1965 (Bochum Nr. 11, 12 tlw. u. 14 tlw.)

Landesbaubehörde Ruhr