


Rechtlicher Hinweis:

Die dargestellten Dokumente dienen zu Informationszwecken und sind kein amtlicher Nachweis!
Planungsrechtliche Auskünfte können nur auf Grundlage der Originale erteilt werden.


Die Daten werden mit der zur Erfüllung öffentlicher Aufgaben erforderlichen Sorgfalt geführt.

Es wird jedoch keine Gewähr für die Vollständigkeit und Richtigkeit dieser Daten übernommen. Festgestellte Datenfehler sollten möglichst dem Amt für Stadtplanung und Wohnen mitgeteilt werden.

Die Weitergabe der Daten oder eines daraus erstellten Produktes bzw. die Einspeisung in Informationsnetze bedarf einer gesonderten Genehmigung.

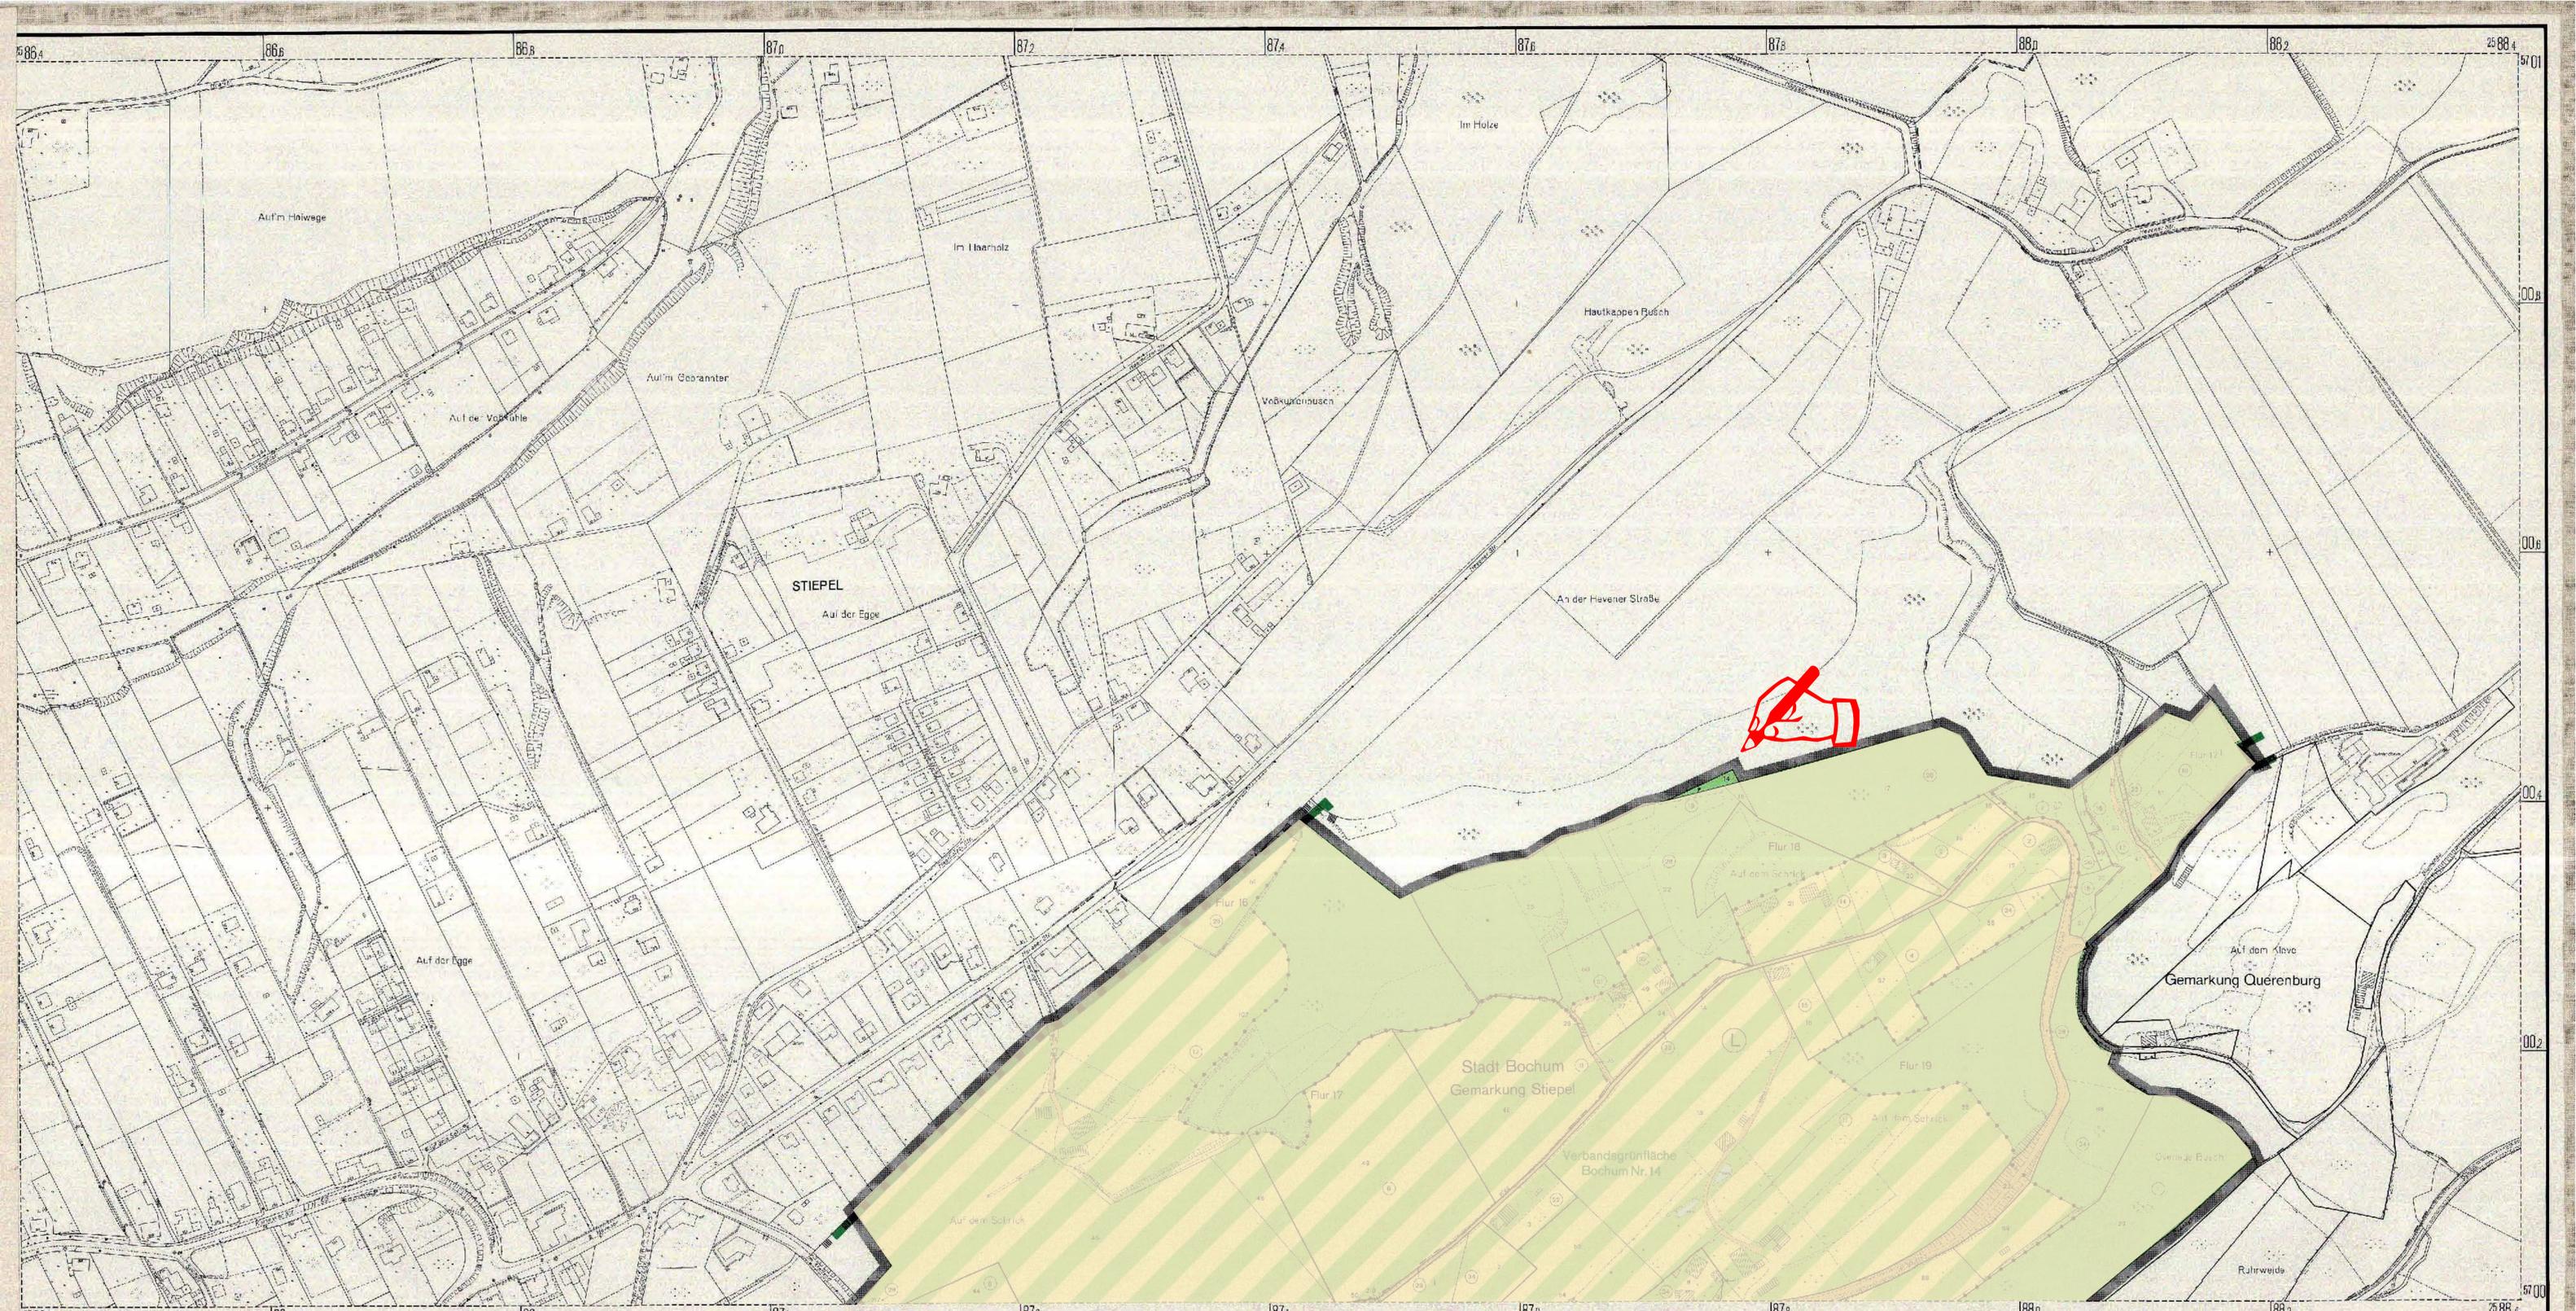

Blatteinteilung	Siedlungsverband Ruhrkohlenbezirk		Bestand	Bestehenbleibende Festsetzungen	Aufhebung alter Festsetzungen	Neufestsetzungen	Nachrichtliche Darstellungen	Vermerkte Darstellungen			
	<h2>BEBAUUNGSPLAN</h2> <h3>„Im Mailand“-Verbandsgrünfläche Bochum Nr. 14 (tlw.)- in Bochum</h3> <p>(nach § 16 der Verbandsordnung des Siedlungsverbandes Ruhrkohlenbezirk in der geltenden Fassung in Verbindung mit § 189 Abs. 5 des Bundesbaugesetzes vom 23. Juni 1960 (BGBl. I S. 341))</p>		<p>Kreisgrenze</p> <p>Gemeindegrenze</p> <p>Gemarkungsgrenze</p> <p>Flurgrenze</p> <p>Eigentumsgrenze</p> <p>Fluralücksgrenze</p> <p>Fluralücken-Nr.</p>	<p>Verkehrsdächer (Schienen)</p> <p>Verkehrsfächen (Straßen und Wege)</p> <p>Gewässer</p> <p>Gebäude (Hausnummer)</p> <p>Straßenbahn</p> <p>Hochspannung</p> <p>Uf. Nr. des Eigentümervorzeichens</p>	<p>Unterirdische Leitungen</p> <p>110 kv</p> <p>110 kv</p> <p>G</p> <p>W</p> <p>Weitere Signaturen siehe Katasterverzeichnisse und Plänechenverordnung</p>	<p>Begrenzungslinie</p> <p>Baulinie</p>	<p>Begrenzungslinie</p> <p>Baulinie</p>	<p>Grenze des räumlichen Geltungsbereiches</p> <p>Fläche für die Land- oder Forstwirtschaft</p> <p>Fläche für die Landwirtschaft</p> <p>Grünfläche</p>	<p>öffentl. Grünflächen (Parkanlage)</p> <p>öffentl. Grünflächen (Friedhof)</p> <p>öffentl. Grünflächen (Sportplatz)</p> <p>öffentl. Grünflächen (Dauerdengarten)</p> <p>öffentl. Grünflächen (Spielplatz)</p>	<p>festgesetzte Vorkorbflächen (Schienen)</p> <p>festgesetzte Verkehrsflächen (Straßen und Wege)</p> <p>Abgrenzung unterschiedlicher Nutzung</p> <p>Maßangaben u. Maßlinien</p>	<p>Begrenzung der Landschaftsschutzflächen</p> <p>Anordnung über die einseitige Sicherstellung von Landschaftsteilen für die Stadt Bochum vom 12. Juni 1967</p> <p>Begrenzung der Verbandsgrünflächen nach Verbandsverordnung</p>
<p>BLATT 1</p> <p>Maßstab 1 : 2000</p> <p>Plan-Nummer 19 Gr. II Nr. 123/1</p>	<p>Stadt Bochum</p> <p>Gemarkung Stiepel Flur 16, 17, 18, 19, 21, 24</p> <p>Gemarkung Querenburg Flur 17</p>		<p>Der Bebauungsplan besteht aus zeichnerischen Darstellungen in 2 Blättern und dem Eigentümerverszeichnis. Die Zusammengehörigkeit ist auf den einzelnen Teilen beurkundet.</p> <p>Essen, den 22. 6. 1971</p> <p><i>[Signature]</i> Bürgermeister</p>	<p>Die Übereinstimmung der Bestandsangaben mit dem Liegenschaftskataster und der Ortskarte wird bescheinigt.</p> <p>Vorw. u. Katasteramt/Amf. Kartenwerk des Verm.-u. Katasteramtes der Stadt Bochum</p> <p>Essen, den 4. 2. 1971</p> <p><i>[Signature]</i> Ld. Vermessungsdir.</p>	<p>Für die Erarbeitung des Planentwurfs:</p> <p>Essen, den 22. 6. 1971</p> <p><i>[Signature]</i> Beigeordnete</p>	<p>An der Aufstellung dieses Planes hat die Straßenbauabteilung mitgewirkt.</p> <p>Essen, den 22. 6. 1971</p> <p><i>[Signature]</i> Der Verbandsdirektor</p>	<p>Dieser Planentwurf gehört zum Bereich des Verbandsausschusses des Siedlungsverbandes Ruhrkohlenbezirk vom 30. 6. 1971, beschl. Nr. 4-1094-66) nach welchem die als Satzung aufgestellt und zu diesem Zeitpunkt ausgesetzt worden soll.</p> <p>Essen, den 6. Juli 1971</p> <p><i>[Signature]</i> Vorsitzender</p>	<p>Der Verbandsdirektor des Siedlungsverbandes Ruhrkohlenbezirk hat diesem Bebauungsplan am 8. 7. 1971 zugestimmt.</p> <p>Essen, den 23. 7. 1971</p> <p><i>[Signature]</i> Der Verbandsdirektor</p>	<p>Dieser Planentwurf und die Begründung des Verbandsausschusses des Siedlungsverbandes Ruhrkohlenbezirk vom 24. 10. 1972 durch den der Plan als Satzung beschlossen worden ist.</p> <p>Essen, den 26. 10. 1972</p> <p><i>[Signature]</i> Vorsitzender</p>	<p>Dieser Bebauungsplan gehört zum Beschluß des Verbandsausschusses des Siedlungsverbandes Ruhrkohlenbezirk vom 24. 10. 1972 durch den der Plan als Satzung beschlossen worden ist.</p> <p>Essen, den 22. 5. 1973</p> <p><i>[Signature]</i> Vorsitzender</p>	<p>Gemäß § 11 des Bundesbaugesetzes vom 23. Juni 1960 (BGBl. I S. 341) ist dieser Plan mit Verfügung vom 17. 5. 1972 (19. 5. 1972) in der Regierungsblatt am 27. 4. 1972 bekanntgemacht worden.</p> <p>Essen, den 22. 5. 1973</p> <p><i>[Signature]</i> Vorsitzender</p>

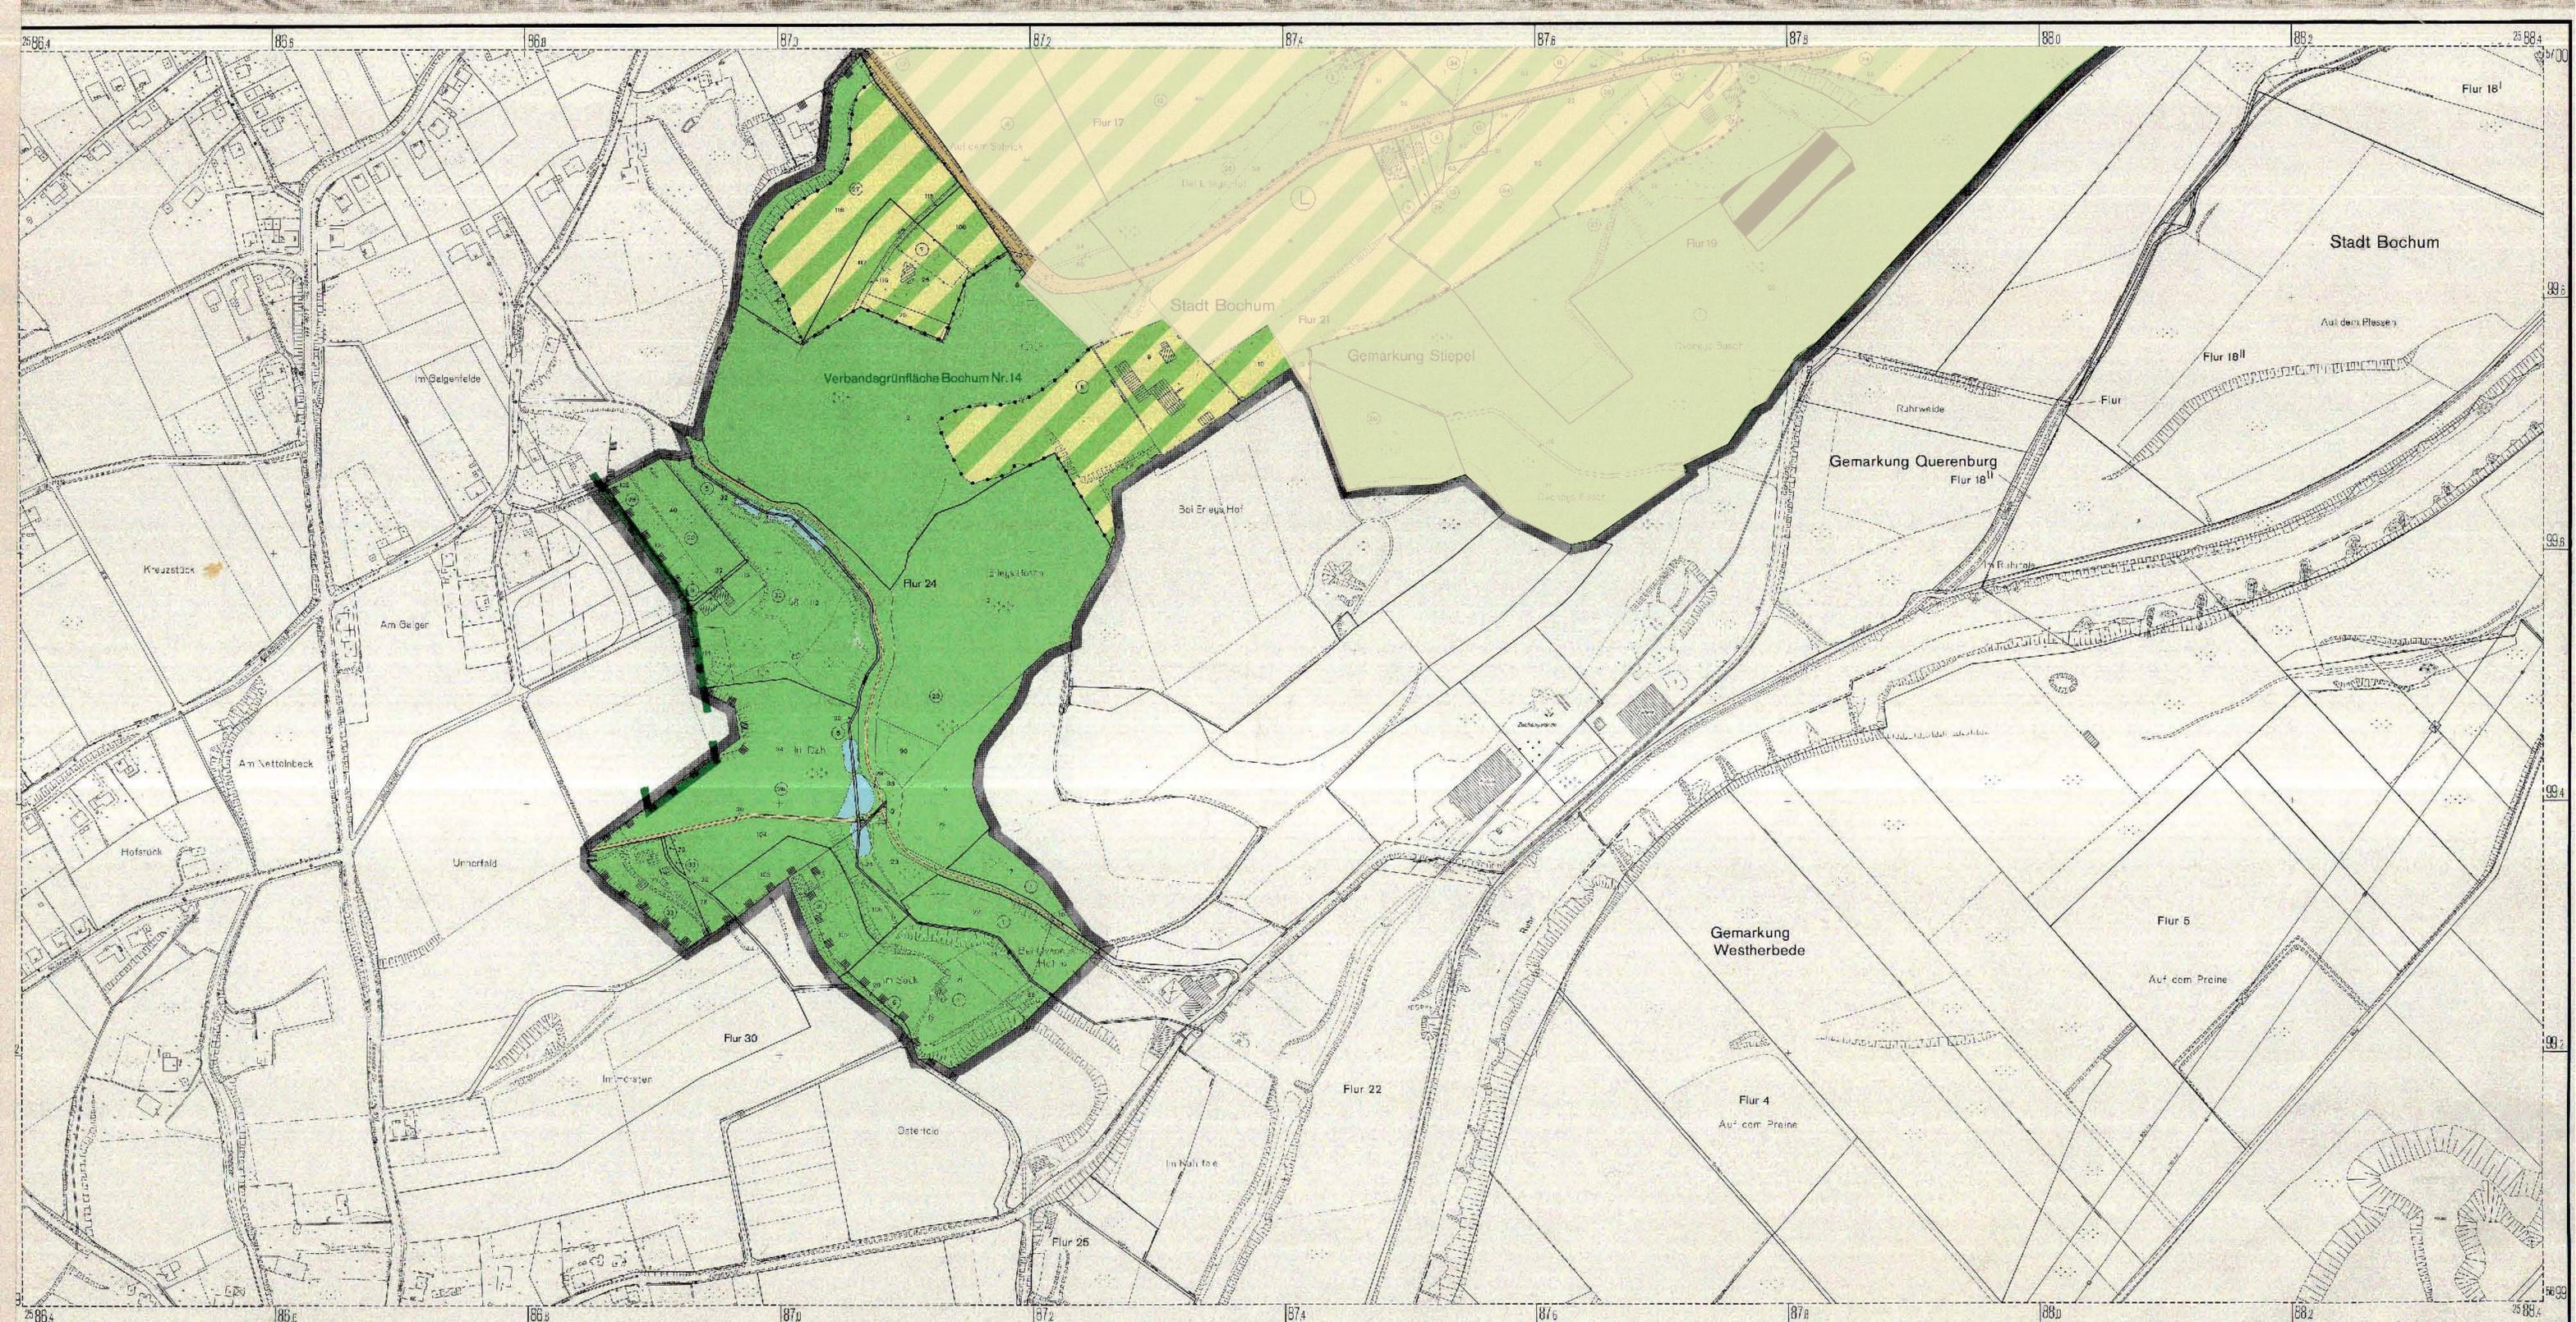

<p>Blatteinteilung</p> <p>BLATT 2 Maßstab 1 : 2000 Plan-Nummer 19 Gr. II Nr. 123/2</p>	<p>Siedlungsverband Ruhrkohlenbezirk</p> <p>BEBAUUNGSPLAN</p> <p>„Im Mailand“-Verbandsgrünfläche Bochum Nr. 14 (tlw.)- in Bochum</p> <p>(nach § 16 der Verbandsordnung des Siedlungsverbandes Ruhrkohlenbezirk in der geltenden Fassung in Verbindung mit § 166 Abs. 5 des Bundesbaugesetzes vom 23. Juni 1960 (BGBl. I, S. 341))</p> <p>Stadt Bochum Gemarkung Stiepel Flur 17, 19, 21, 24</p>	<p>Bestand</p> <ul style="list-style-type: none"> Kriegsgrenze Gemeindegrenze Gemarkungsgrenze Flurgrenze Eigentumsgrenze Flurstücksgrenze 122 Flurstücks-Nr. <p>Verkehrsflächen (Schiene)</p> <p>Verkehrsflächen (Straßen und Wege)</p> <p>Gewässer</p> <p>Gebäude (Hausnummer)</p> <p>Straßenbahn</p> <p>Nr. des Eigentümerverzeichnis</p>	<p>W Unterirdische Leitungen</p> <p>110 kv Oberirdische Leitungen</p> <p>110 kv Hochspannungsleitung</p> <p>G Gasleitung</p> <p>W Wasserleitung</p> <p>Weitere Signaturen siehe Katastervorschriften und Planzeichenverordnung</p> <p>Für die Erarbeitung des Planswurde</p> <p>Verwandte Unterlagen Amt Kartenwerk des Siedlungsverbandes Ruhrkohlenbezirk</p> <p>Exposé Nr. 123/2</p> <p>Bochum, den 22. 6. 1971</p> <p>Verbandsdirektor</p>	<p>Bestehenbleibende Festsetzungen</p> <ul style="list-style-type: none"> Begrenzungslinie Baulinie <p>Gehört zur Verfügung vom 15. 3. 1973 AZ 123-123/2 (Bochum SVR)</p> <p>Landesbaubehörde Ruhr</p>	<p>Aufhebung alter Festsetzungen</p> <ul style="list-style-type: none"> Begrenzungslinie Baulinie 	<p>Neufestsetzungen</p> <ul style="list-style-type: none"> Grenze des räumlichen Geltungsbereichs Fläche für die Land- oder Forstwirtschaft Fläche für die Forstwirtschaft Grünfläche öffentl. Grünfläche (Parkanlage) öffentl. Grünfläche (Dauerklinggarten) öffentl. Grünfläche (Frucht) <p>öffentl. Grünfläche (Sportanlage)</p> <p>öffentl. Grünfläche (Spielplatz)</p> <p>Abgrenzung unterschiedlicher Nutzung Maßgebend u. Maßlinien</p>	<p>Nachrichtliche Darstellungen</p> <ul style="list-style-type: none"> festgesetzte Verkehrsflächen (Schiene) festgesetzte Verkehrsflächen (Straßen und Wege) Überschwingungsgebiete Begrenzung der Wasserschutz zonen <p>Begrenzung der Landschaftsschutzflächen</p> <p>Anordnung über die einseitige Sicherstellung von Landschaftsteilen für die Stadt Bochum vom 12. Juni 1967</p>	<p>Vermerkte Darstellungen</p> <ul style="list-style-type: none"> Begrenzung der Verbandsgrünflächen nach Verbandsverzeichnis
---	--	--	--	---	--	--	---	---