

SIEDLUNG LOTHRINGEN




Anlage zum Beschluss des Rates vom 07. FEB. 1991 zu Punkt 17 der Tagesordnung - öffentlicher Teil

Überbürgermeister Bürgermeister Ratemitglied Schriftführer
[Handwritten signatures]

M 1:200


ÜBERSICHT 1:5000

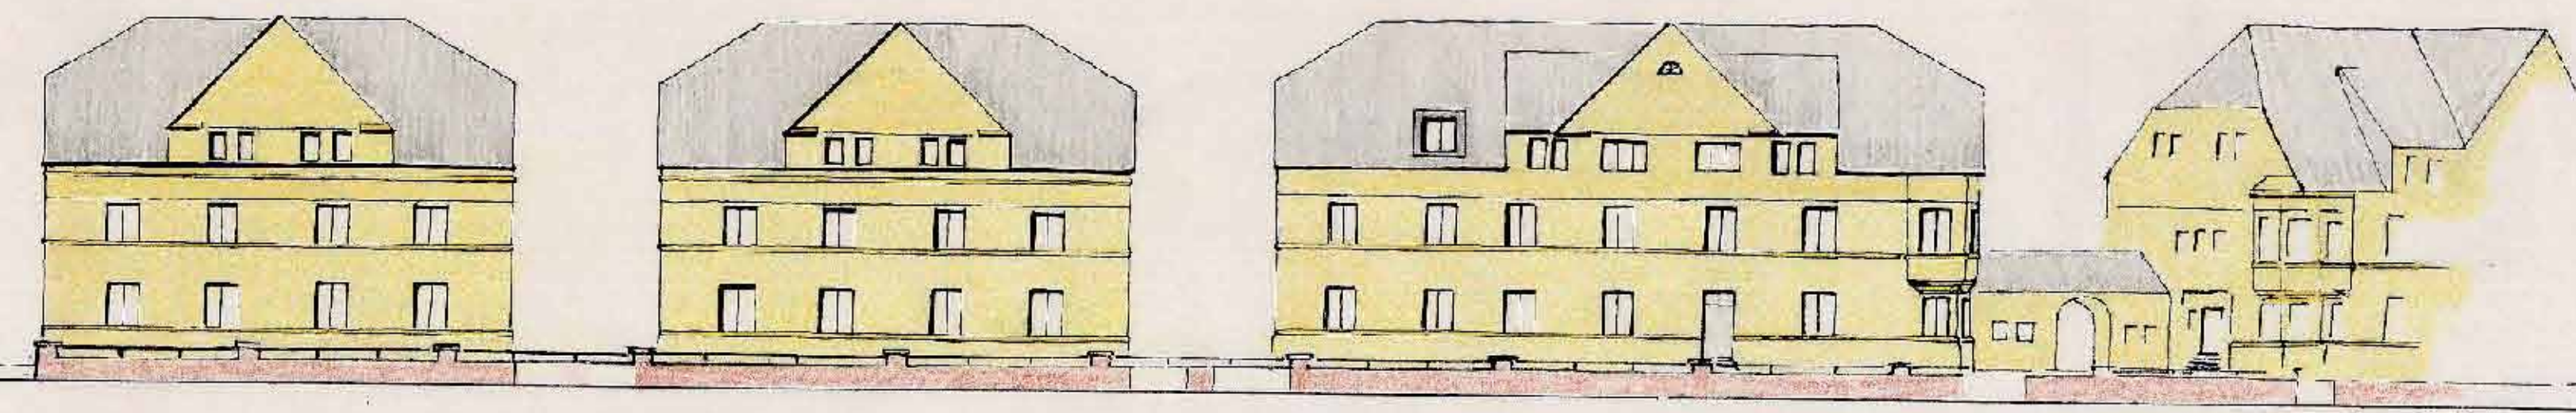

HILTROPER STRASSE 397 / 409



BERGENER STRASSE 218/222

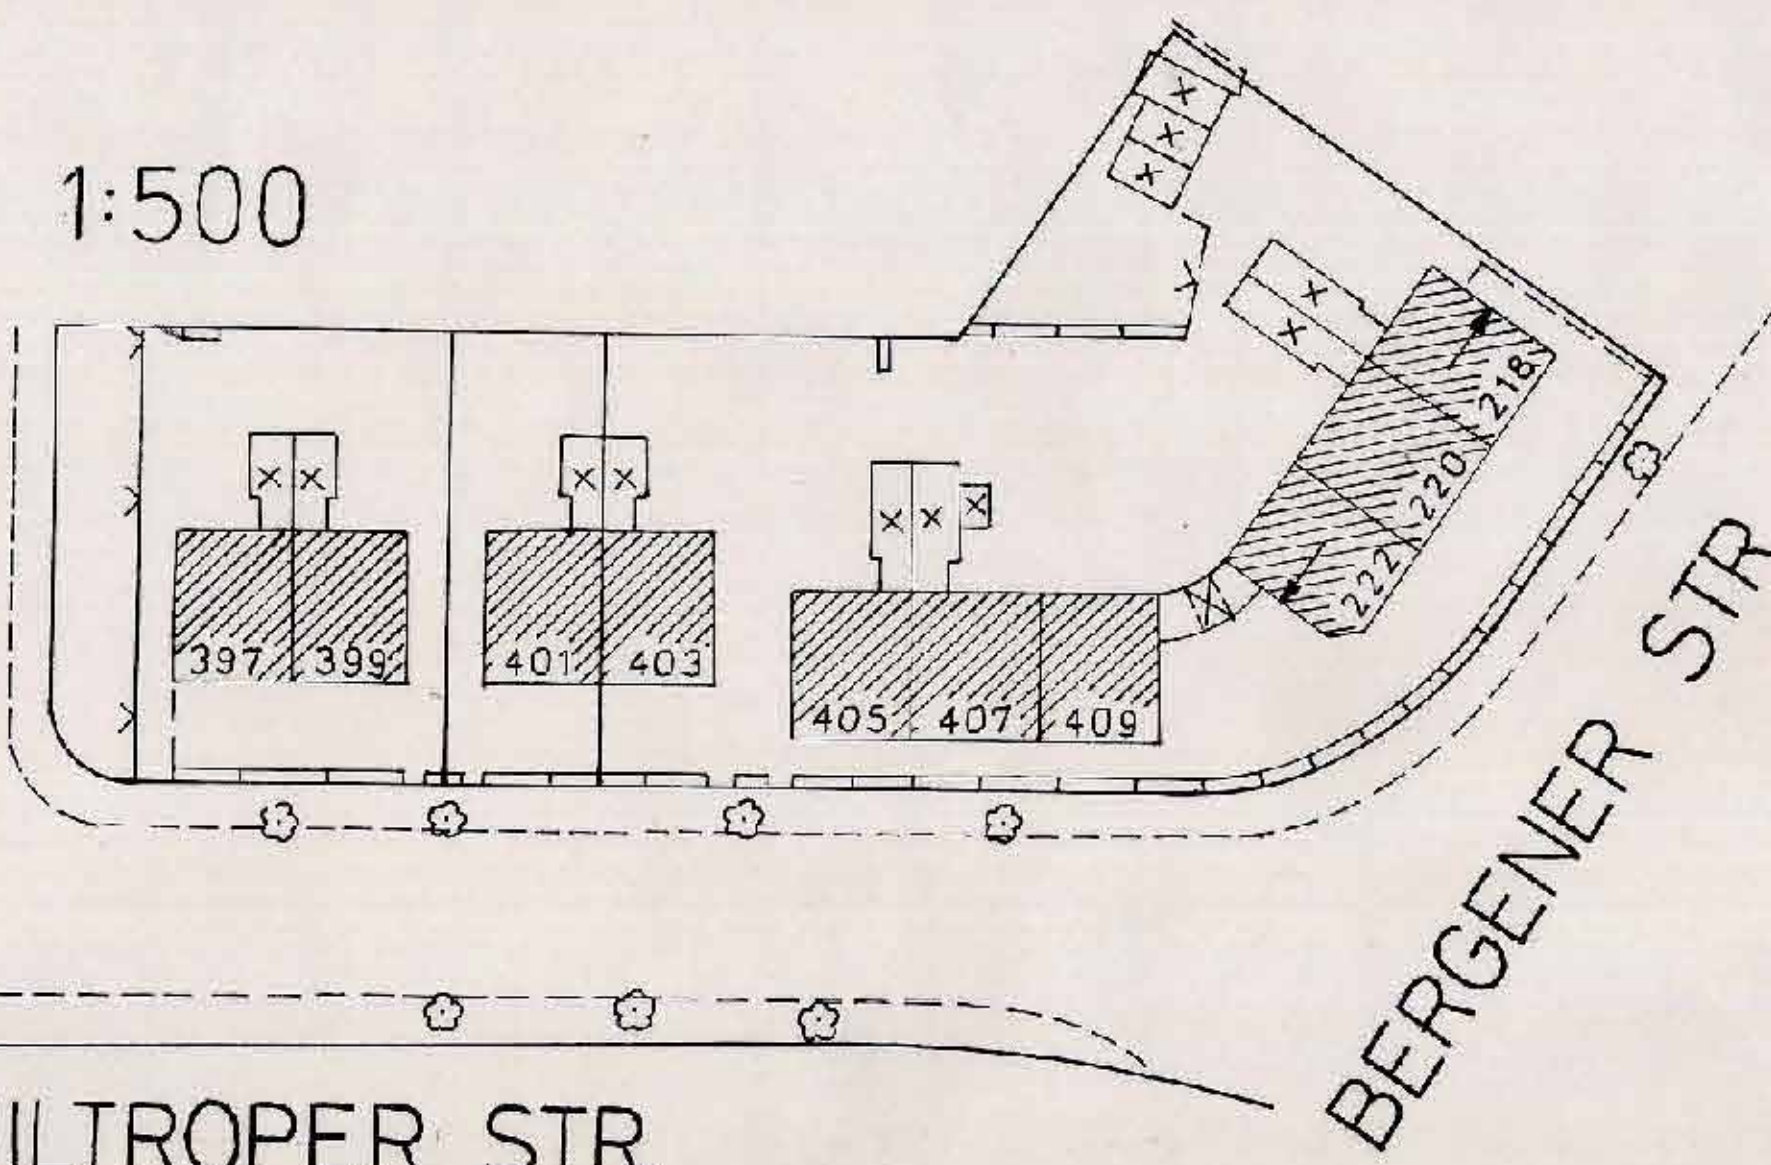

HILTROPER STR.

BERGENER STR.

Satzung über die Gestaltung baulicher Anlagen
 sowie über die Gestaltung der unbebauten Flächen
 der bebauten Grundstücke im Bereich der Siedlung
 Lothringen (nördlich der Hiltroper Straße - von
 Haus Nr. 397 bis Haus Nr. 459 -, westlich der
 Dietrich-Henking-Straße, östlich der Eifelstraße)

Anlage: 3 Blatt 1 - 4
 Blatt: 1

STADT BOCHUM
 PLANUNGSAMT


FASSADENABWICKLUNG
 HILTROPER STR. 397/409
 BERGENER STR. 218/222

BOCHUM, DEN 31. AUGUST 1990


SIEDLUNG LOTHRINGEN

Anlage zum Beschluß des Rates vom 07. FEB. 1991 zu Punkt I/7 der Tagesordnung - öffentlicher Teil
 Stadtbürgermeister Bürgermeister Ratsmitglied Schriftführer


M 1:200

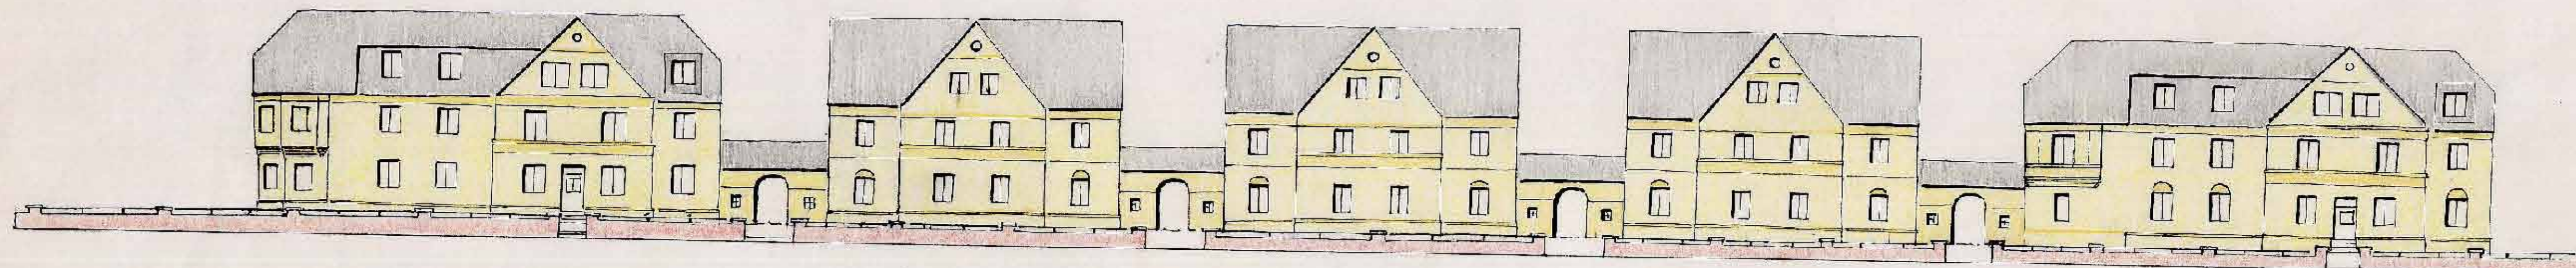

HILTROPER STRASSE 411 / 433

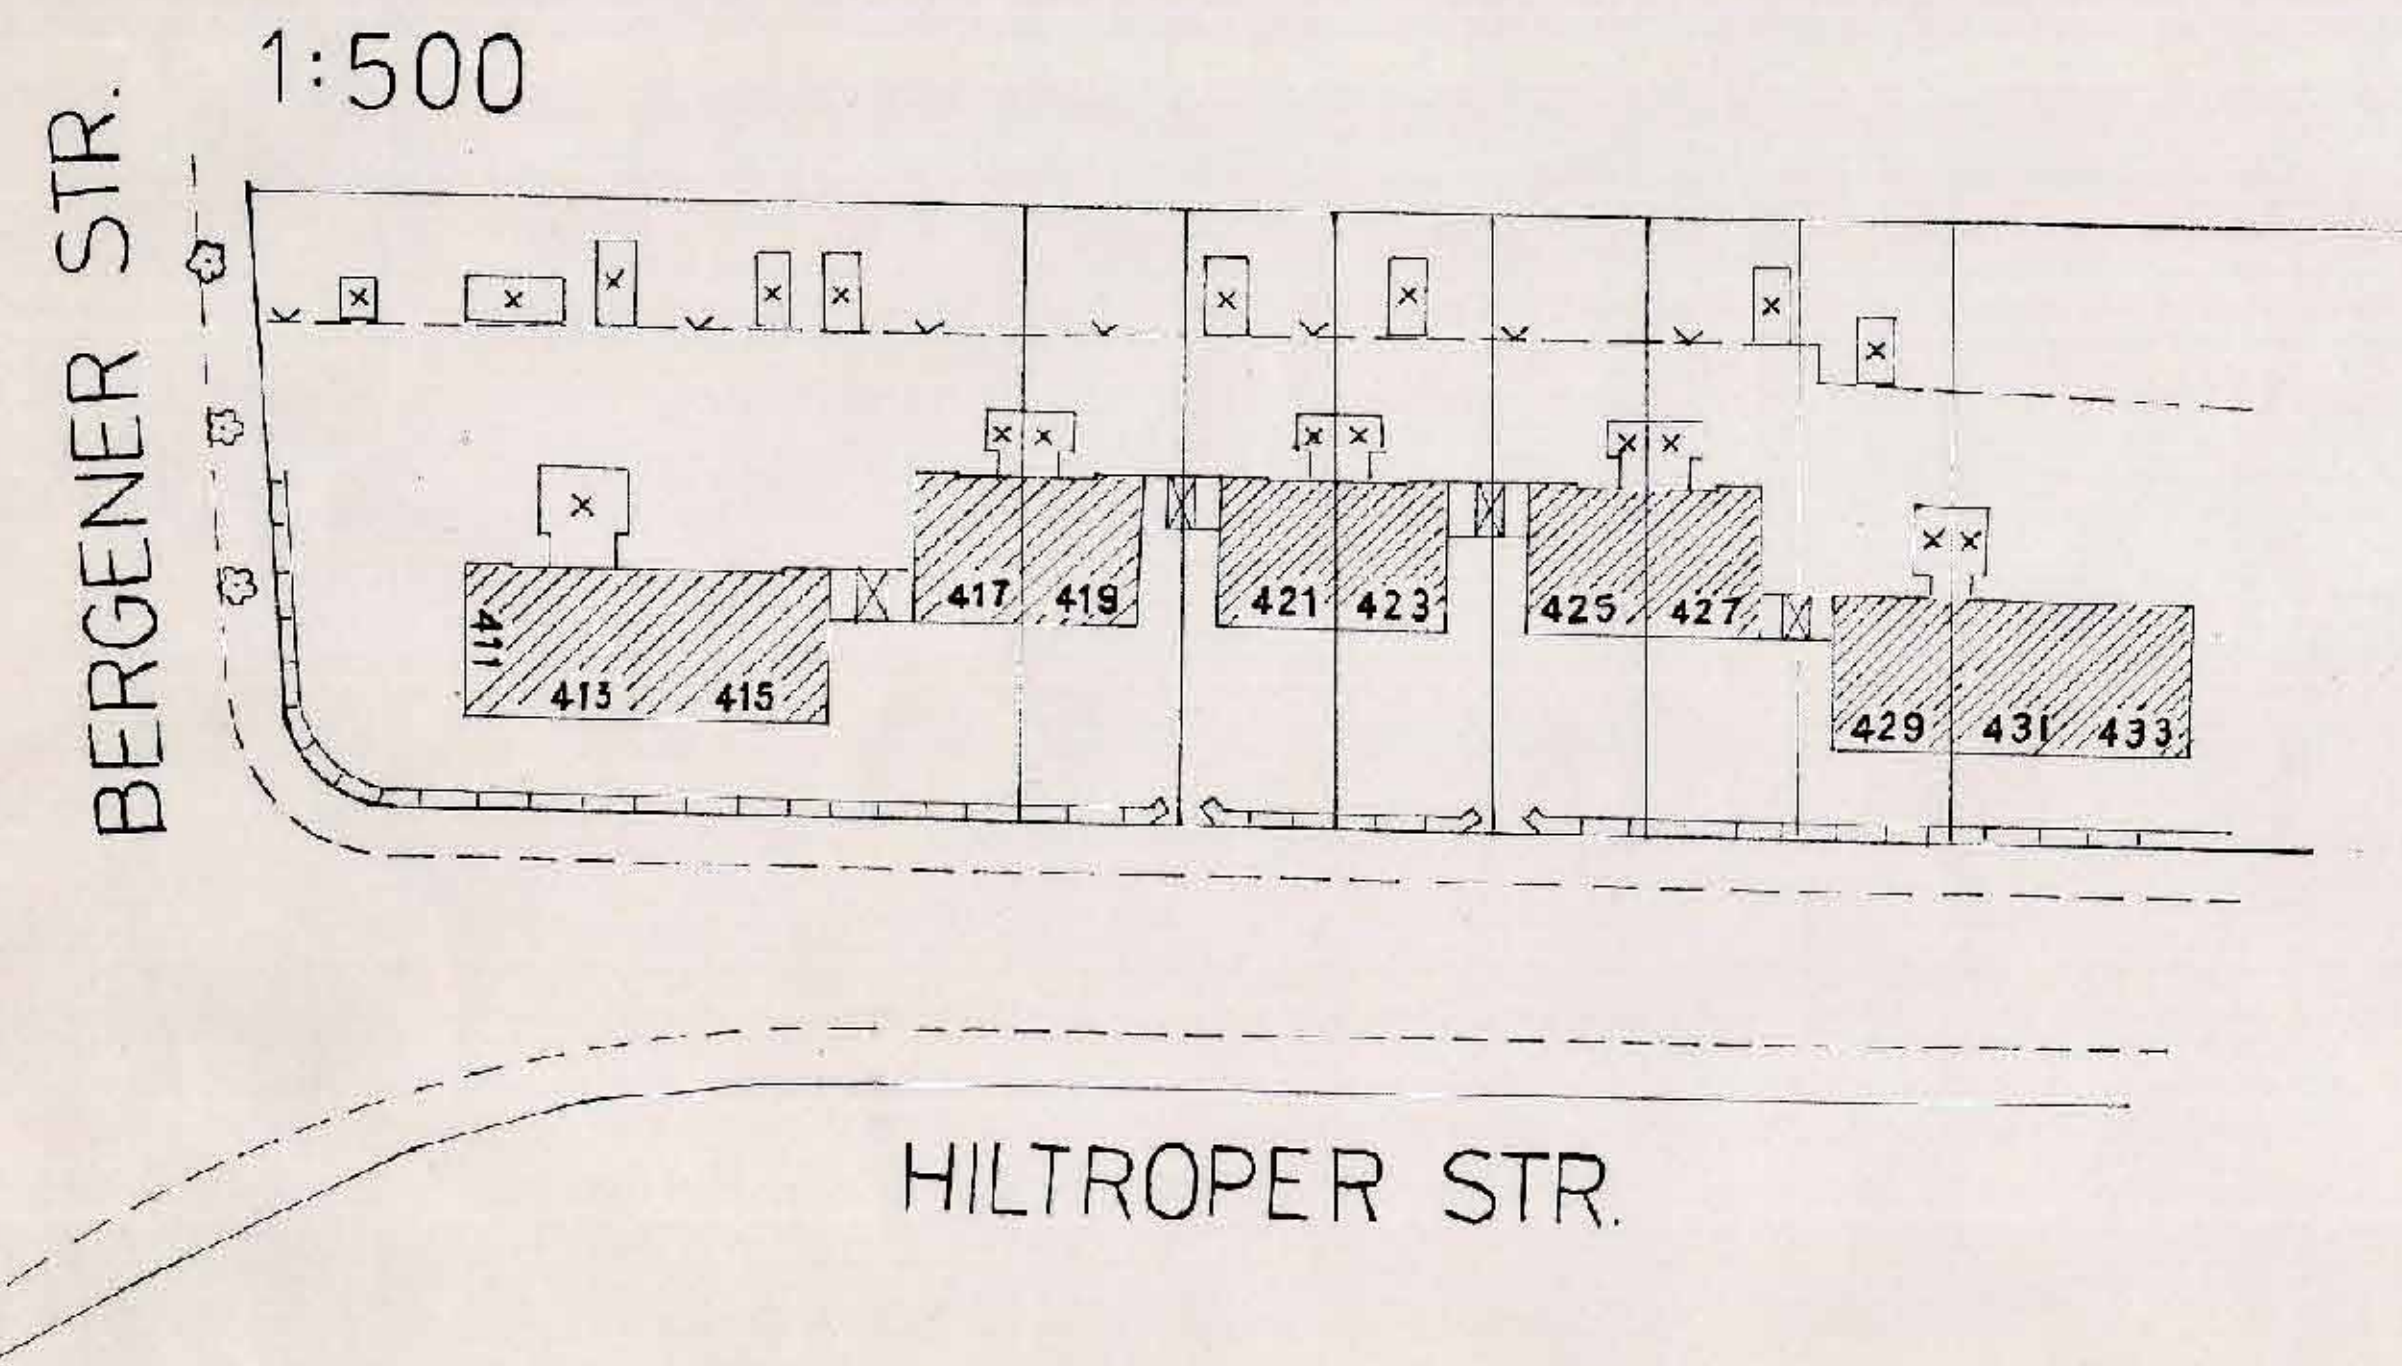

ÜBERSICHT 1:5000

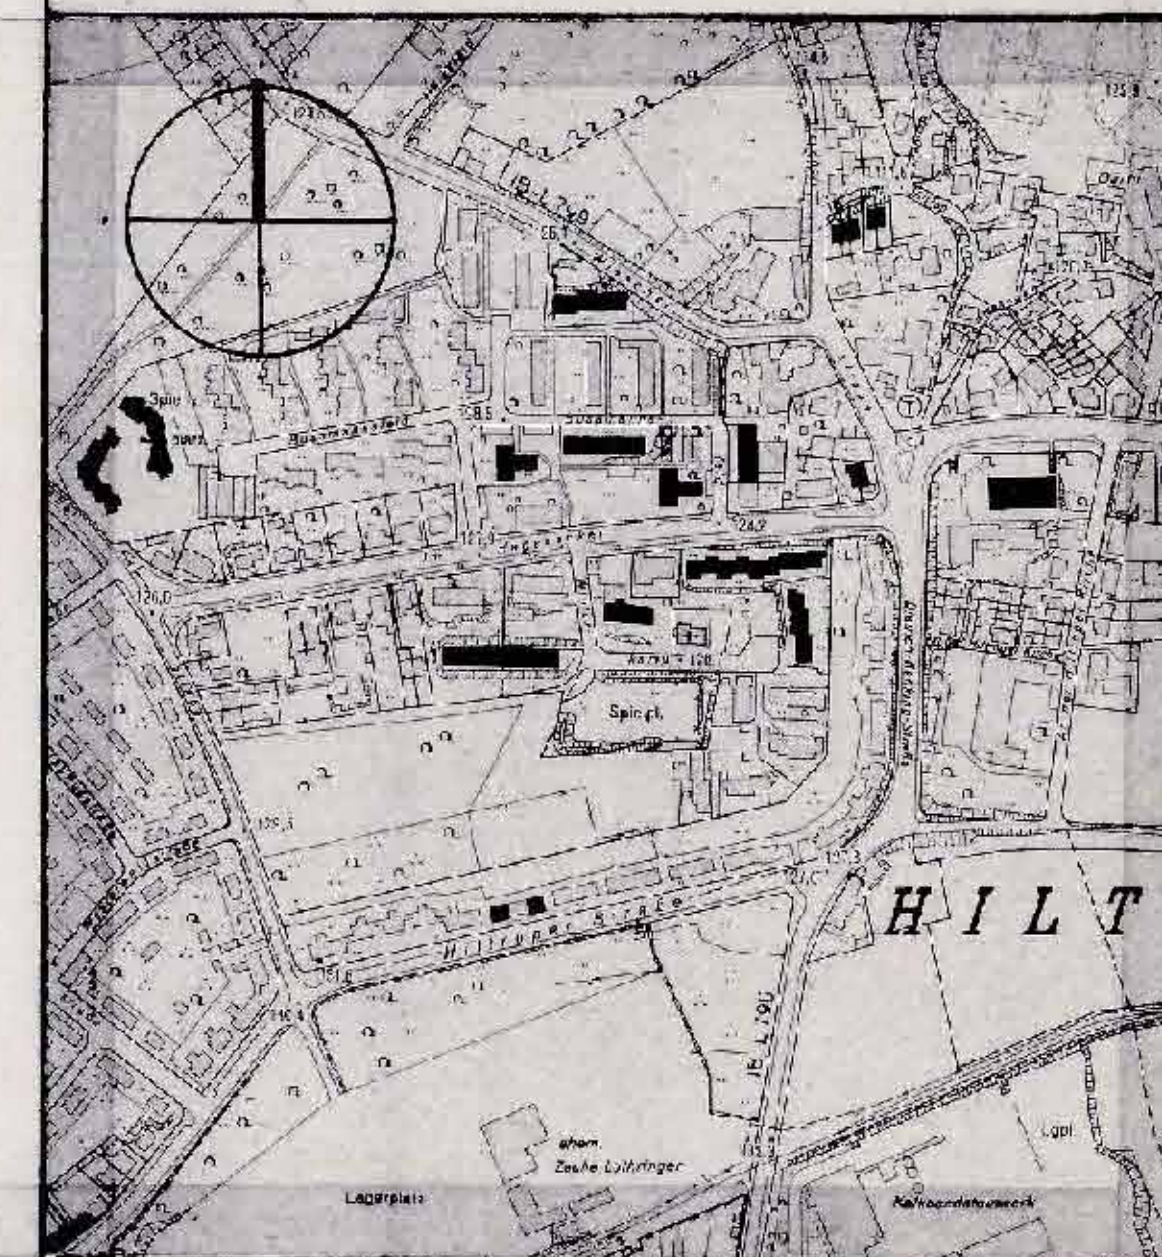

STADT BOCHUM
 PLANUNGSAMT

FASSADENABWICKLUNG
 HILTROPER STR. 411/433

BOCHUM, DEN 31. AUGUST 1990


Satzung über die Gestaltung baulicher Anlagen
 sowie über die Gestaltung der unbebauten Flächen
 der bebauten Grundstücke im Bereich der Siedlung
 Lothringen (nördlich der Hiltroper Straße - von
 Haus Nr. 397 bis Haus Nr. 459 -, westlich der
 Dietrich-Bonking-Straße, östlich der Eifelstraße)

Anlage: 3
 Blatt: 2

Blatt 1 - 4


SIEDLUNG LOTHRINGEN

Anlage zum Beschluß des Rates vom 07. FEB. 1991 zu Punkt 1/7 der Tagesordnung - Öffentlicher Teil
 Oberbürgermeister Bürgermeister Ratmitglied Schriftführer

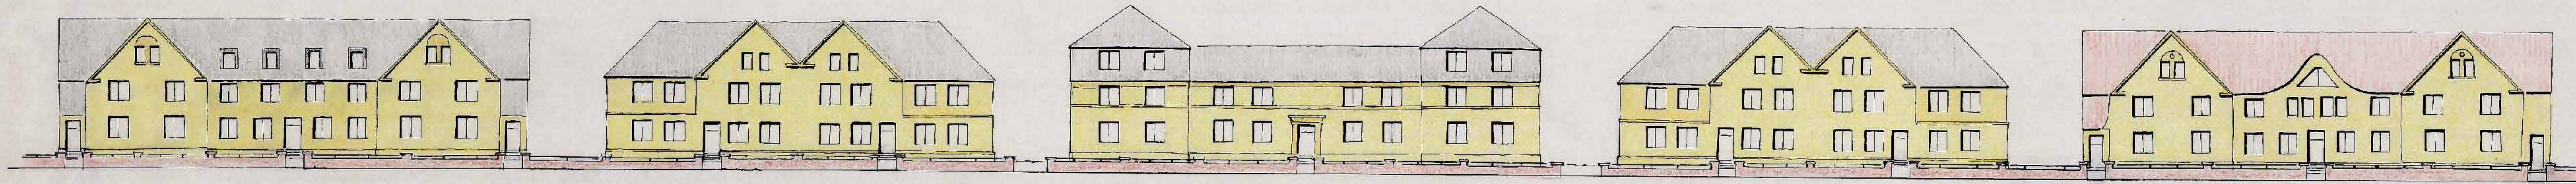

HILTROPER STRASSE 435 / 459

1:500

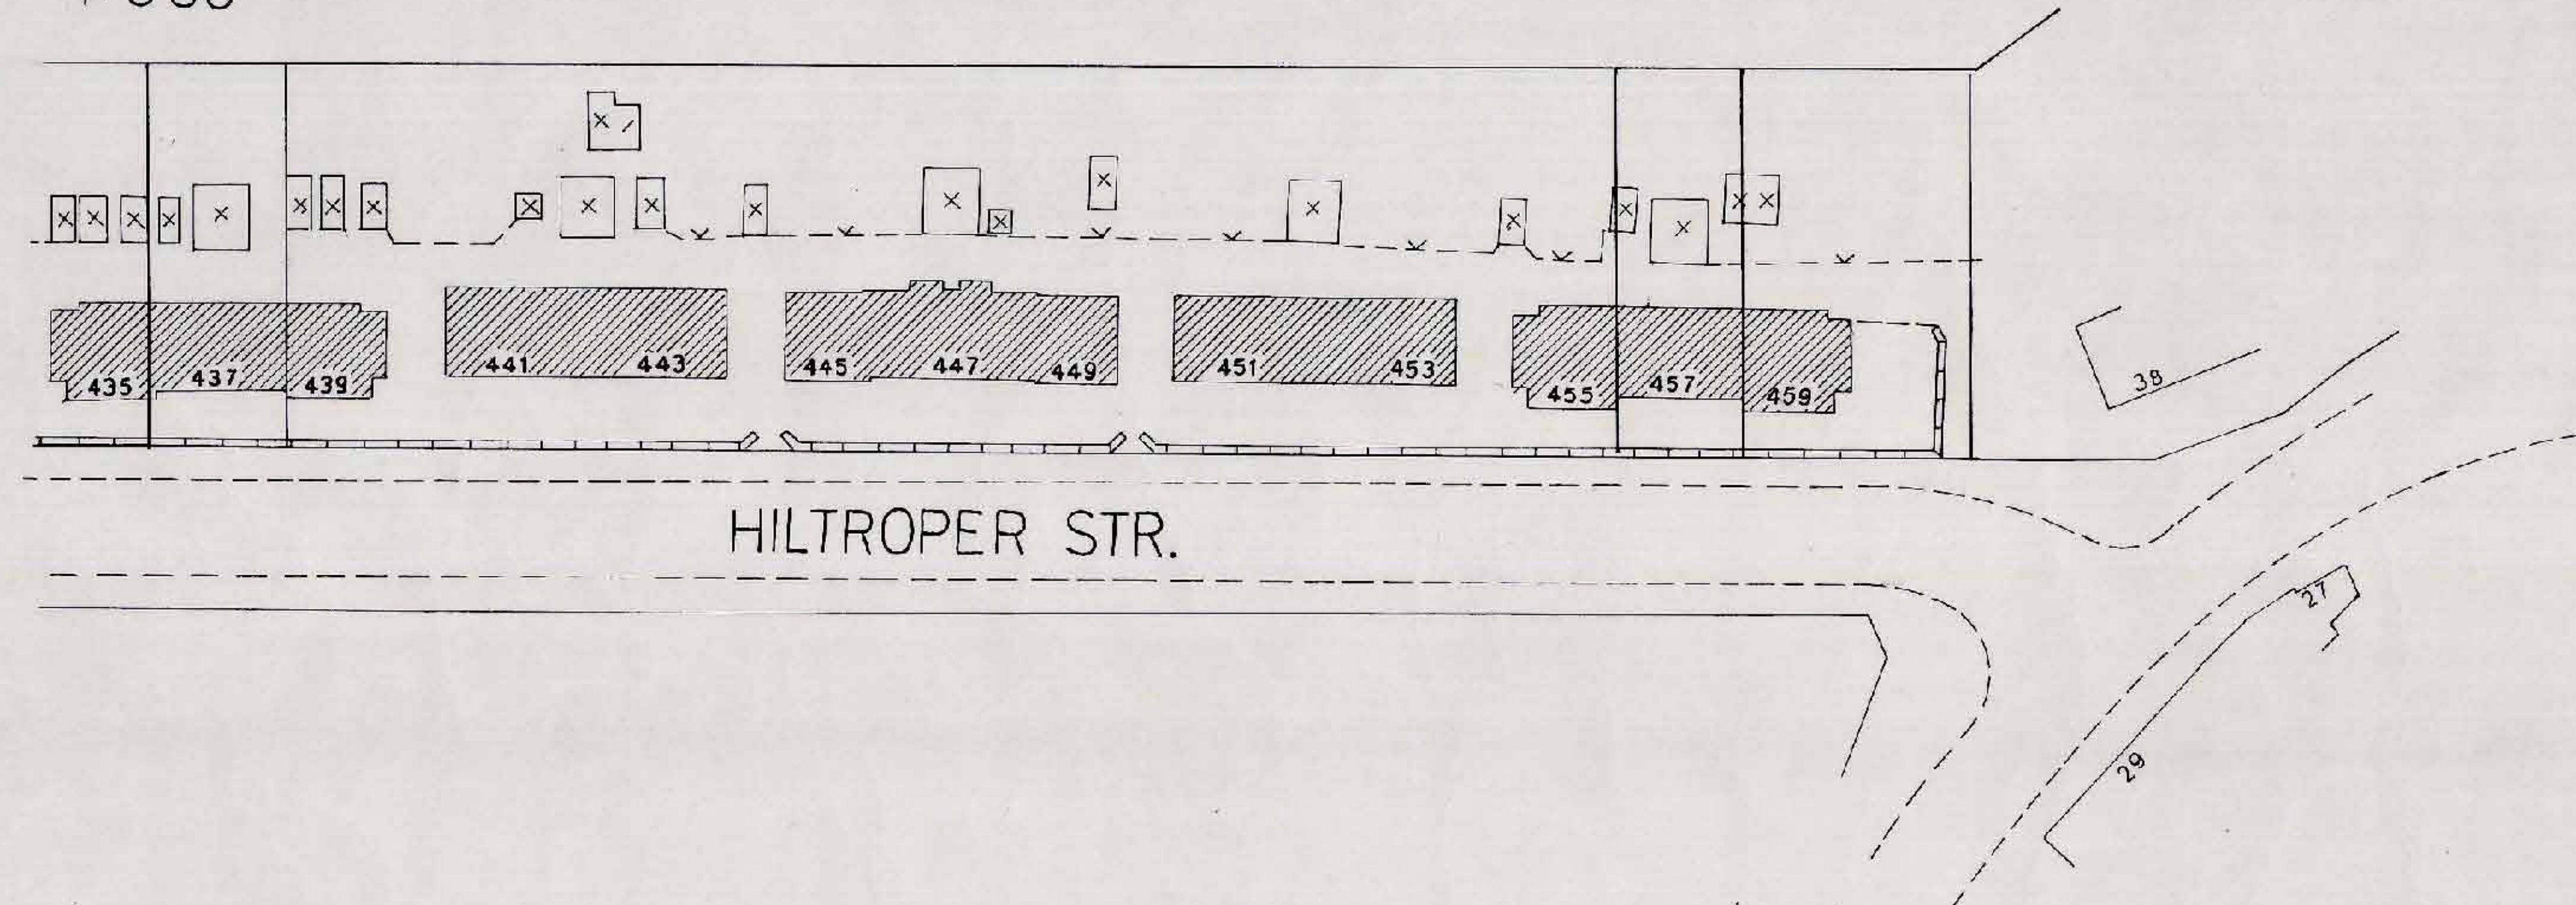


Setzung über die Gestaltung baulicher Anlagen sowie über die Gestaltung der unbebauten Flächen der bebauten Grundstücke im Bereich der Siedlung Lothringen (nördlich der Hiltroper Straße - von Haus Nr. 397 bis Haus Nr. 459 -, westlich der Dietrich-Benkling-Straße, östlich der Eifelstraße)

Anlage: 3 Blatt 1-4
 Blatt: 3

M 1:200

ÜBERSICHT 1:5000

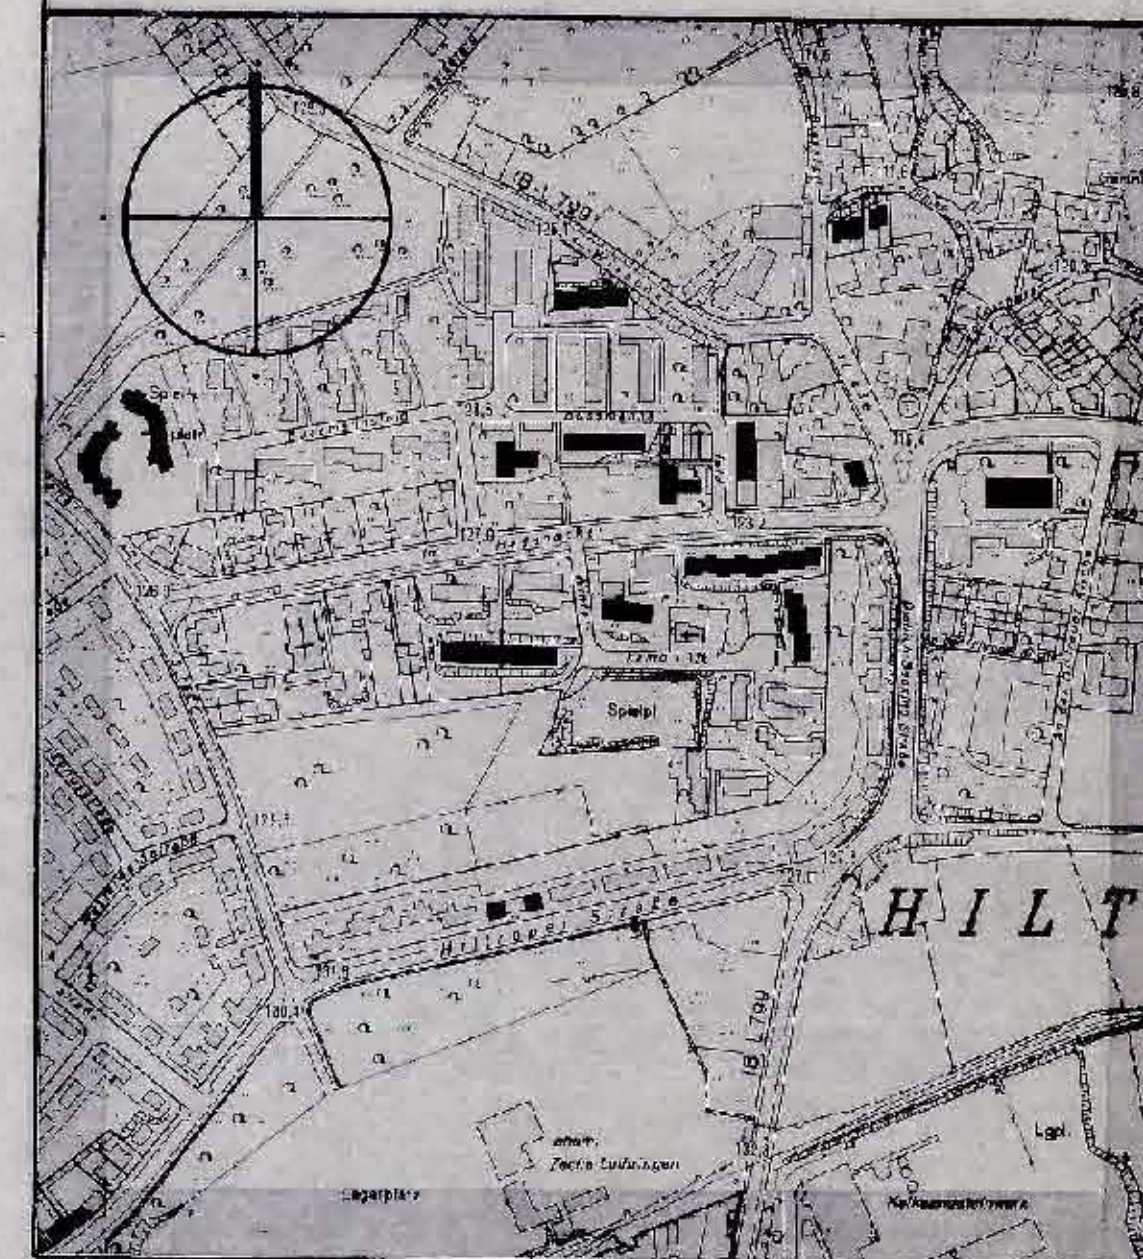


STADT BOCHUM
 PLANUNGSAMT


FASSADENABWICKLUNG
 HILTROPER STR. 435/459

BOCHUM, DEN 31. AUGUST 1990


SIEDLUNG LOTHRINGEN

Anlage zum Beschluss des Rates vom 07. FEB. 1991 zu Punkt I/7 der Tagesordnung - Öffentlicher Teil

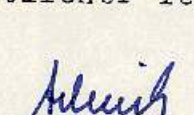


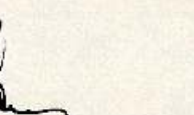


Oberbürgermeister Bürgermeister Ratmitglied Schriftführer

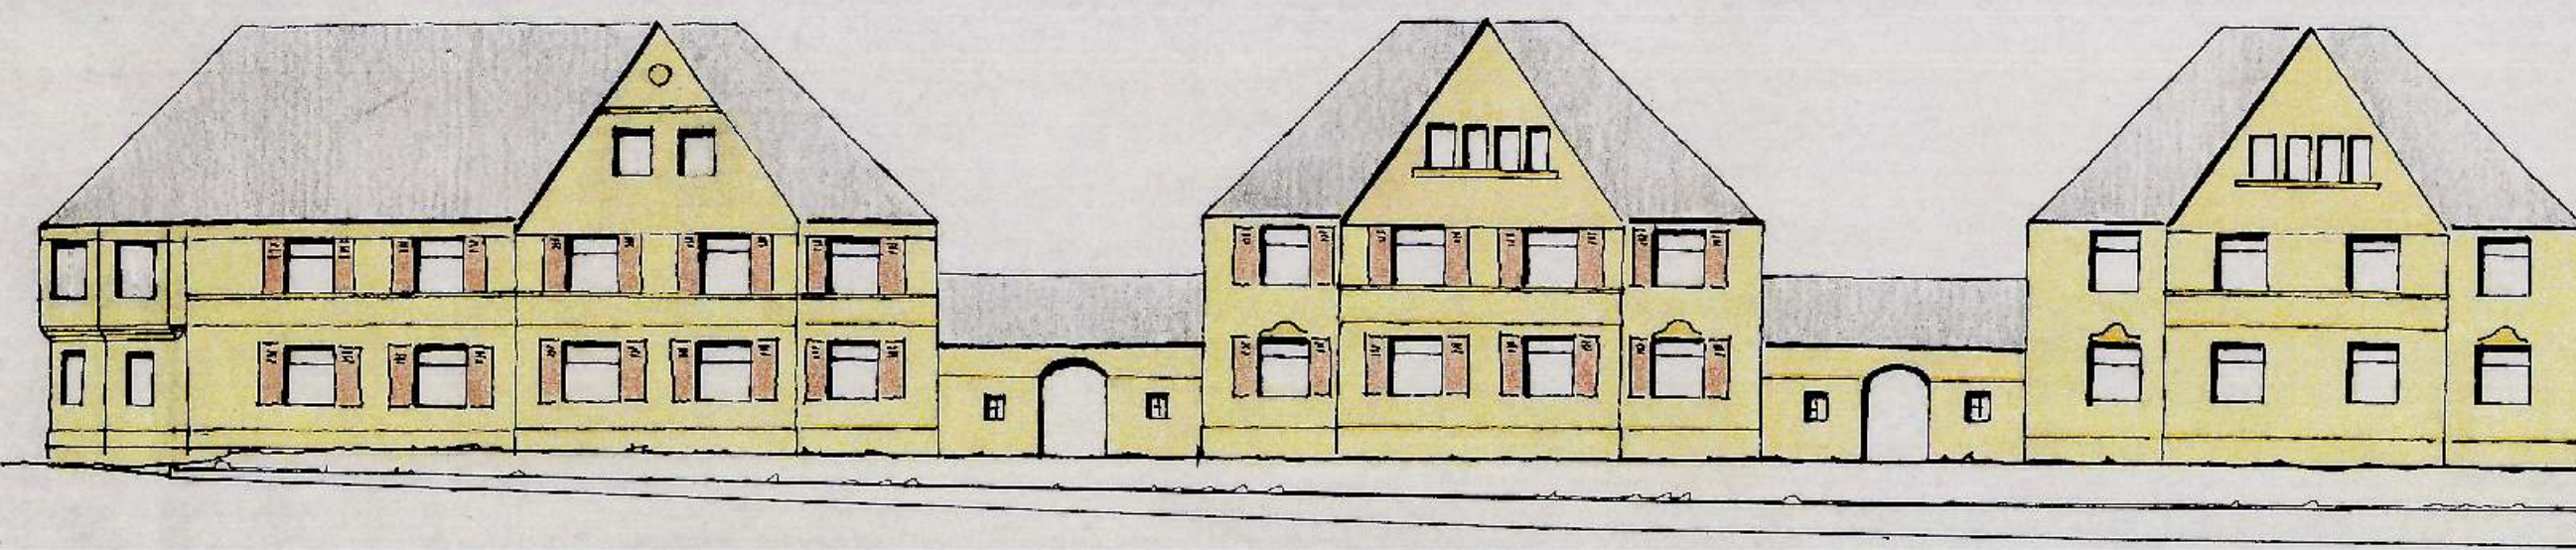


DIETRICH BENKING STR. 26/38

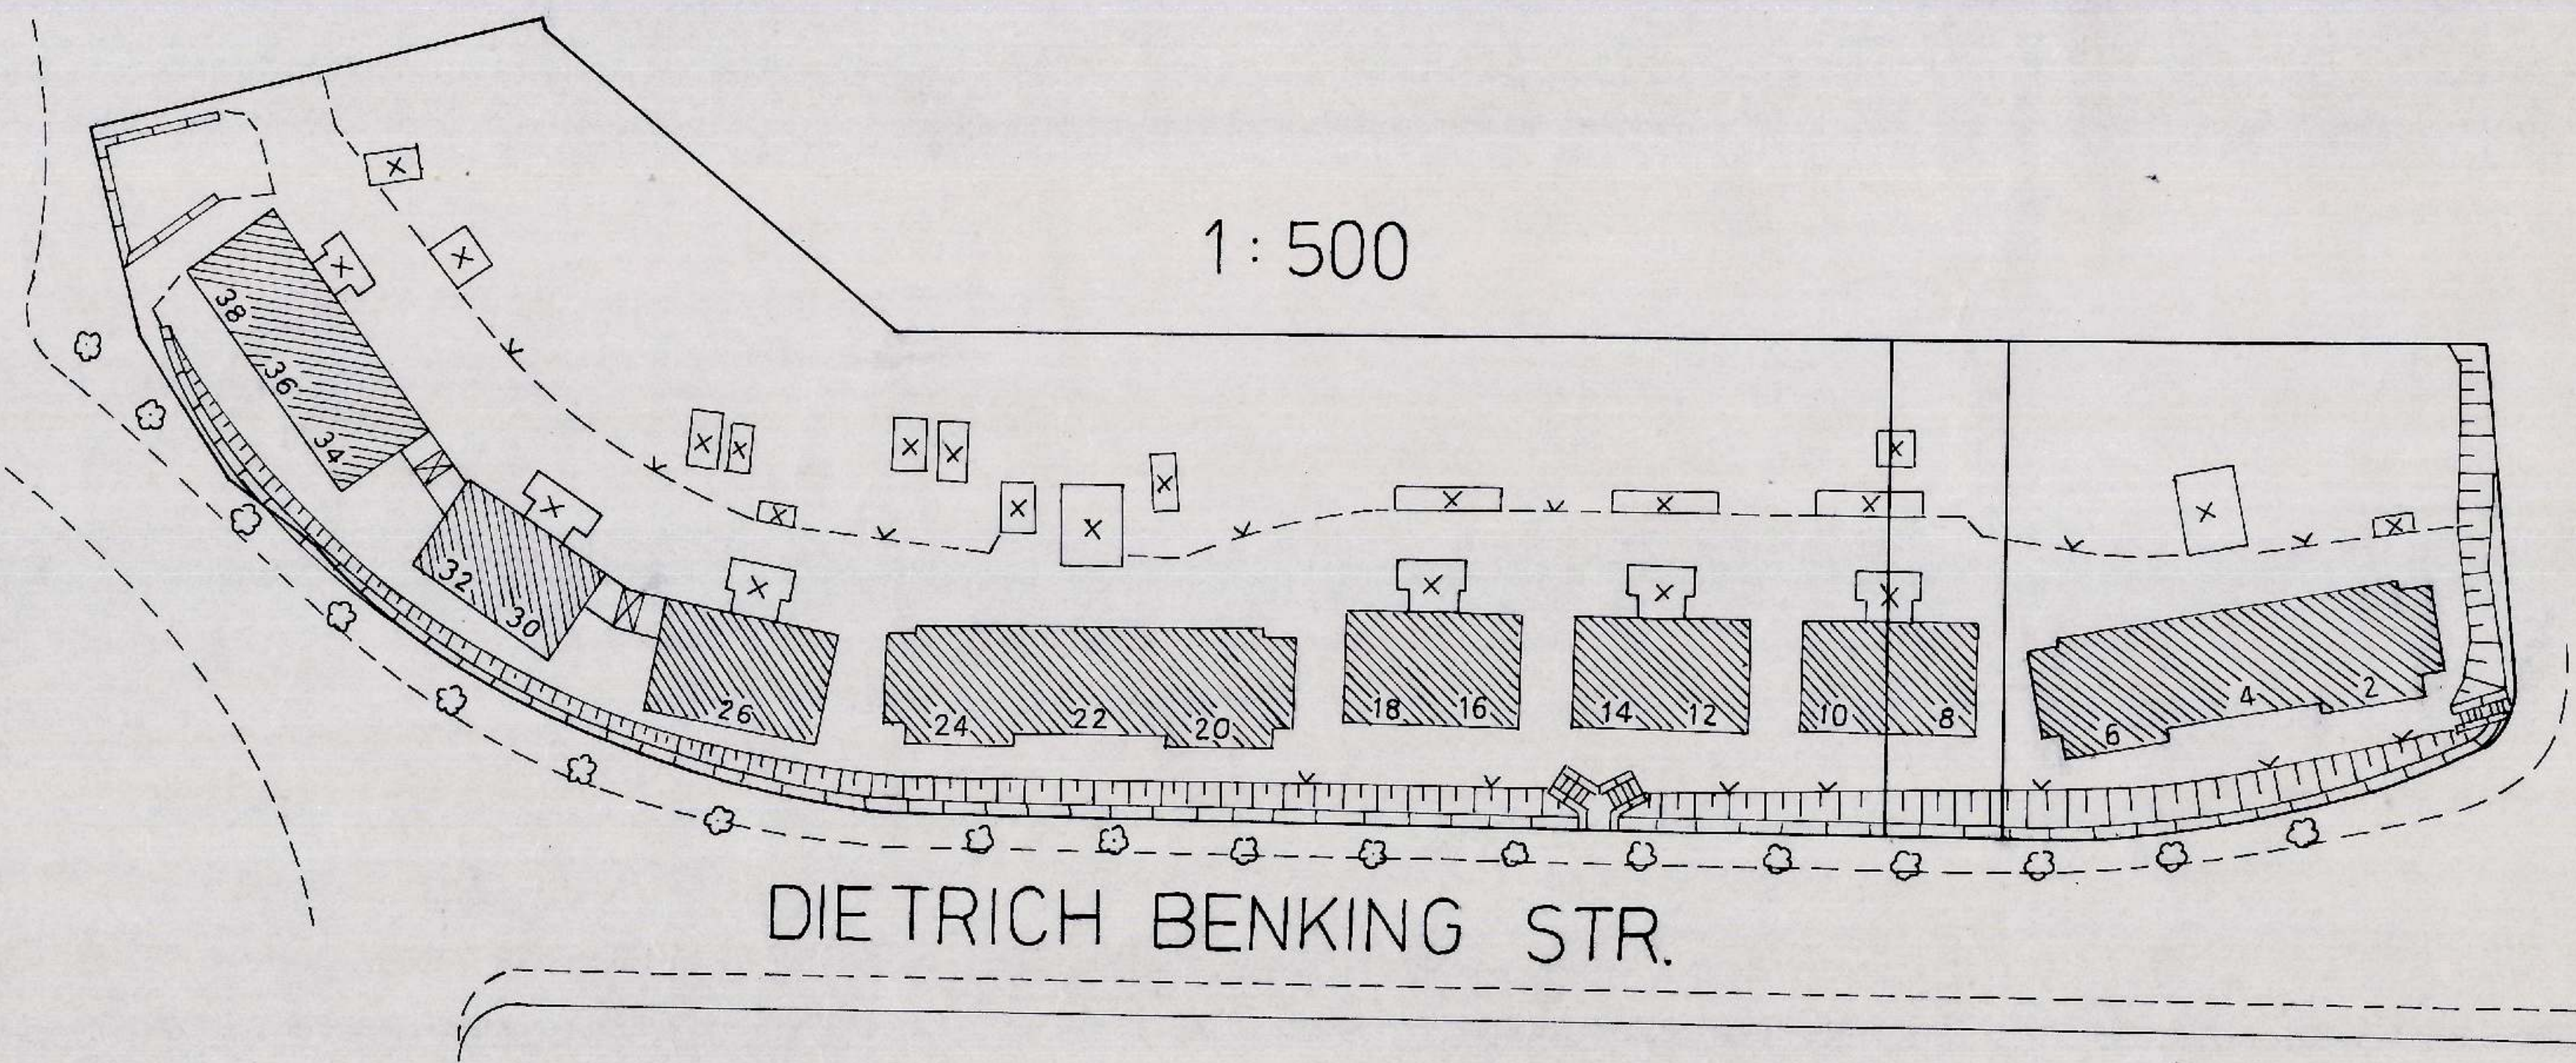

1:500


DIETRICH BENKING STR.

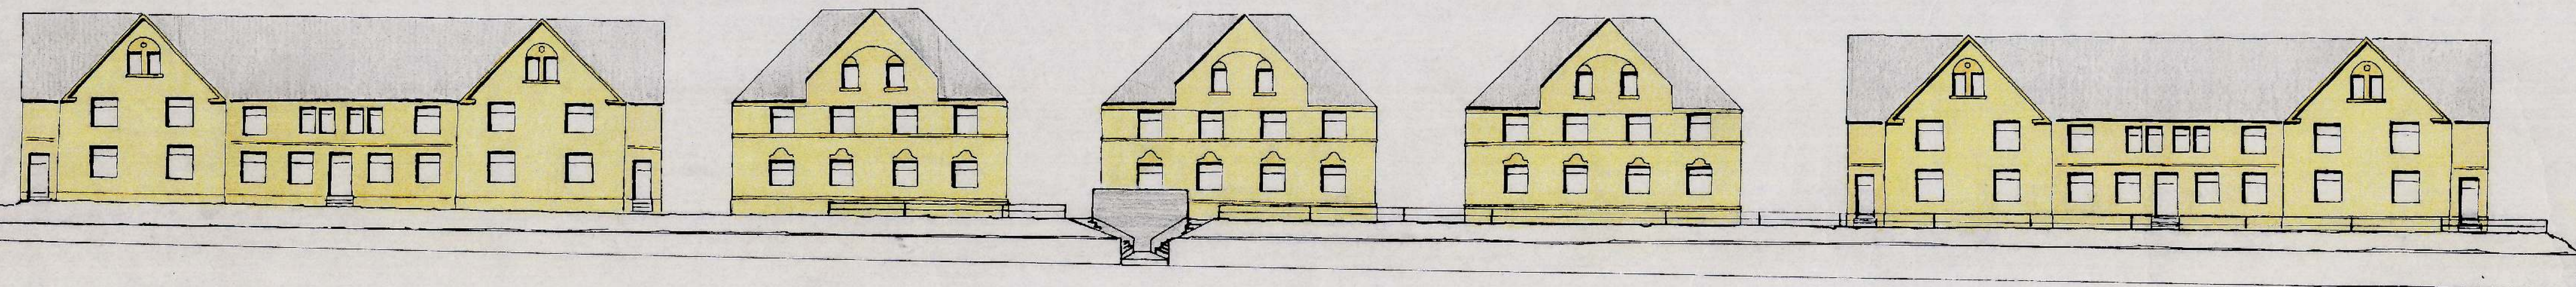

DIETRICH BENKING STR. 2/24

M 1:200

ÜBERSICHT 1:5000

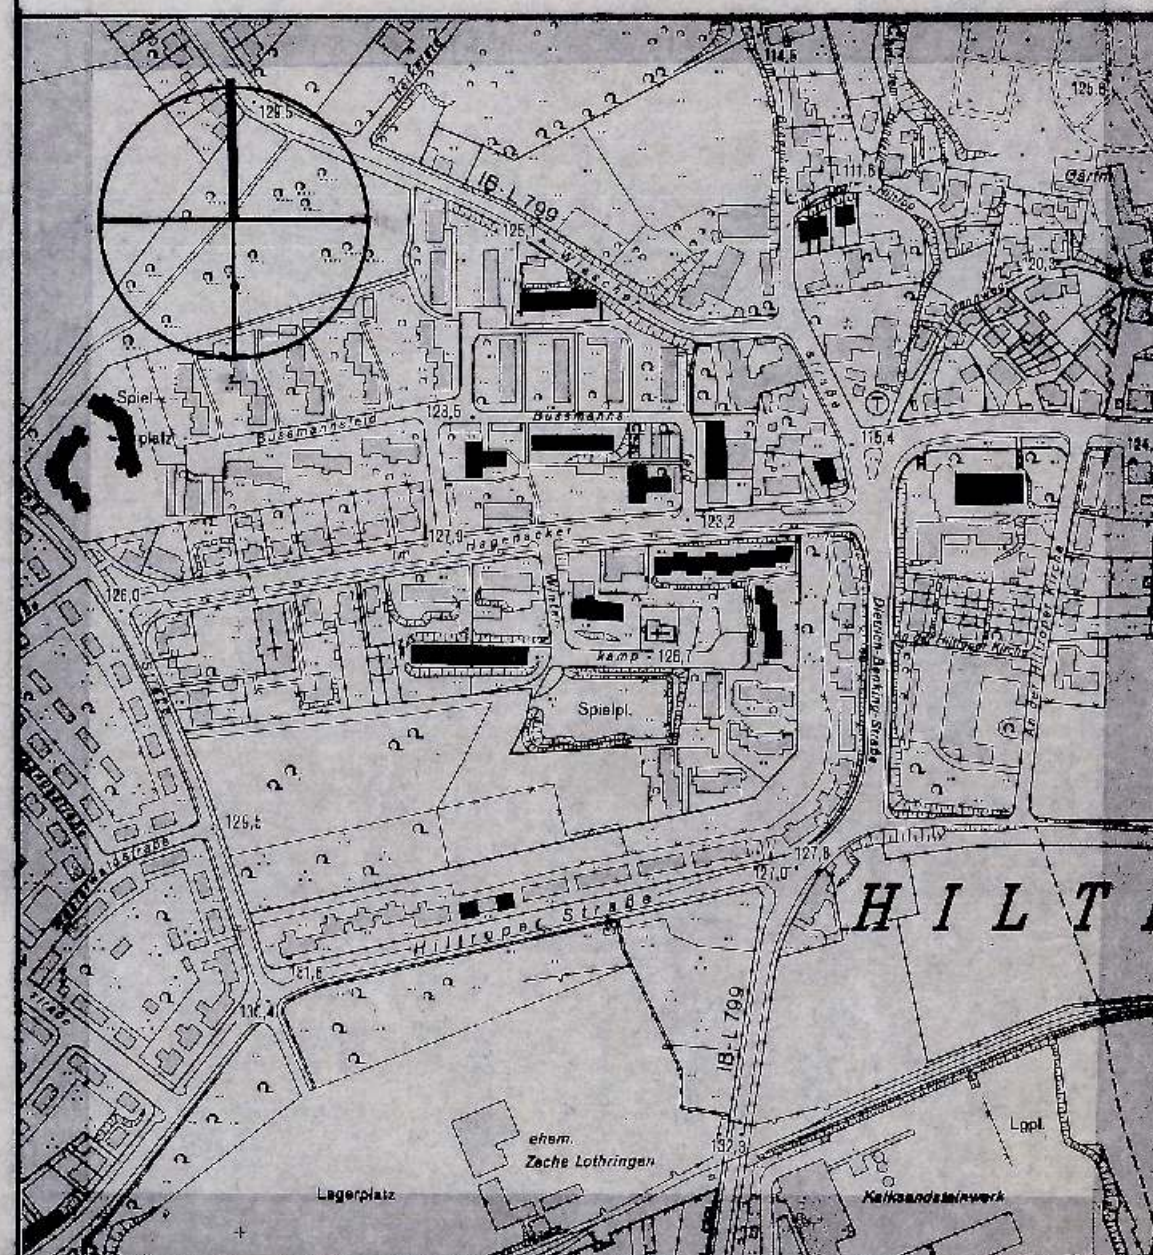

STADT BOCHUM
PLANUNGSAMT

FASSADENABWICKLUNG
DIETRICH BENKING STR. 2/38

BOCHUM, DEN 31. AUGUST 1990

Satzung über die Gestaltung baulicher Anlagen sowie über die Gestaltung der unbebauten Flächen der bebauten Grundstücke im Bereich der Siedlung Lothringen (nördlich der Hiltroper Straße - von Haus Nr. 397 bis Haus Nr. 459 -, westlich der Dietrich-Benking-Straße, östlich der Eifelstraße)

Anlage: 3 Blatt 1 - 4
 Blatt: 4