


Übersicht zum Bebauungsplan Nr. 1031 - Naturschutzgebiet Kalwes / Grimberg -

Anlage 2

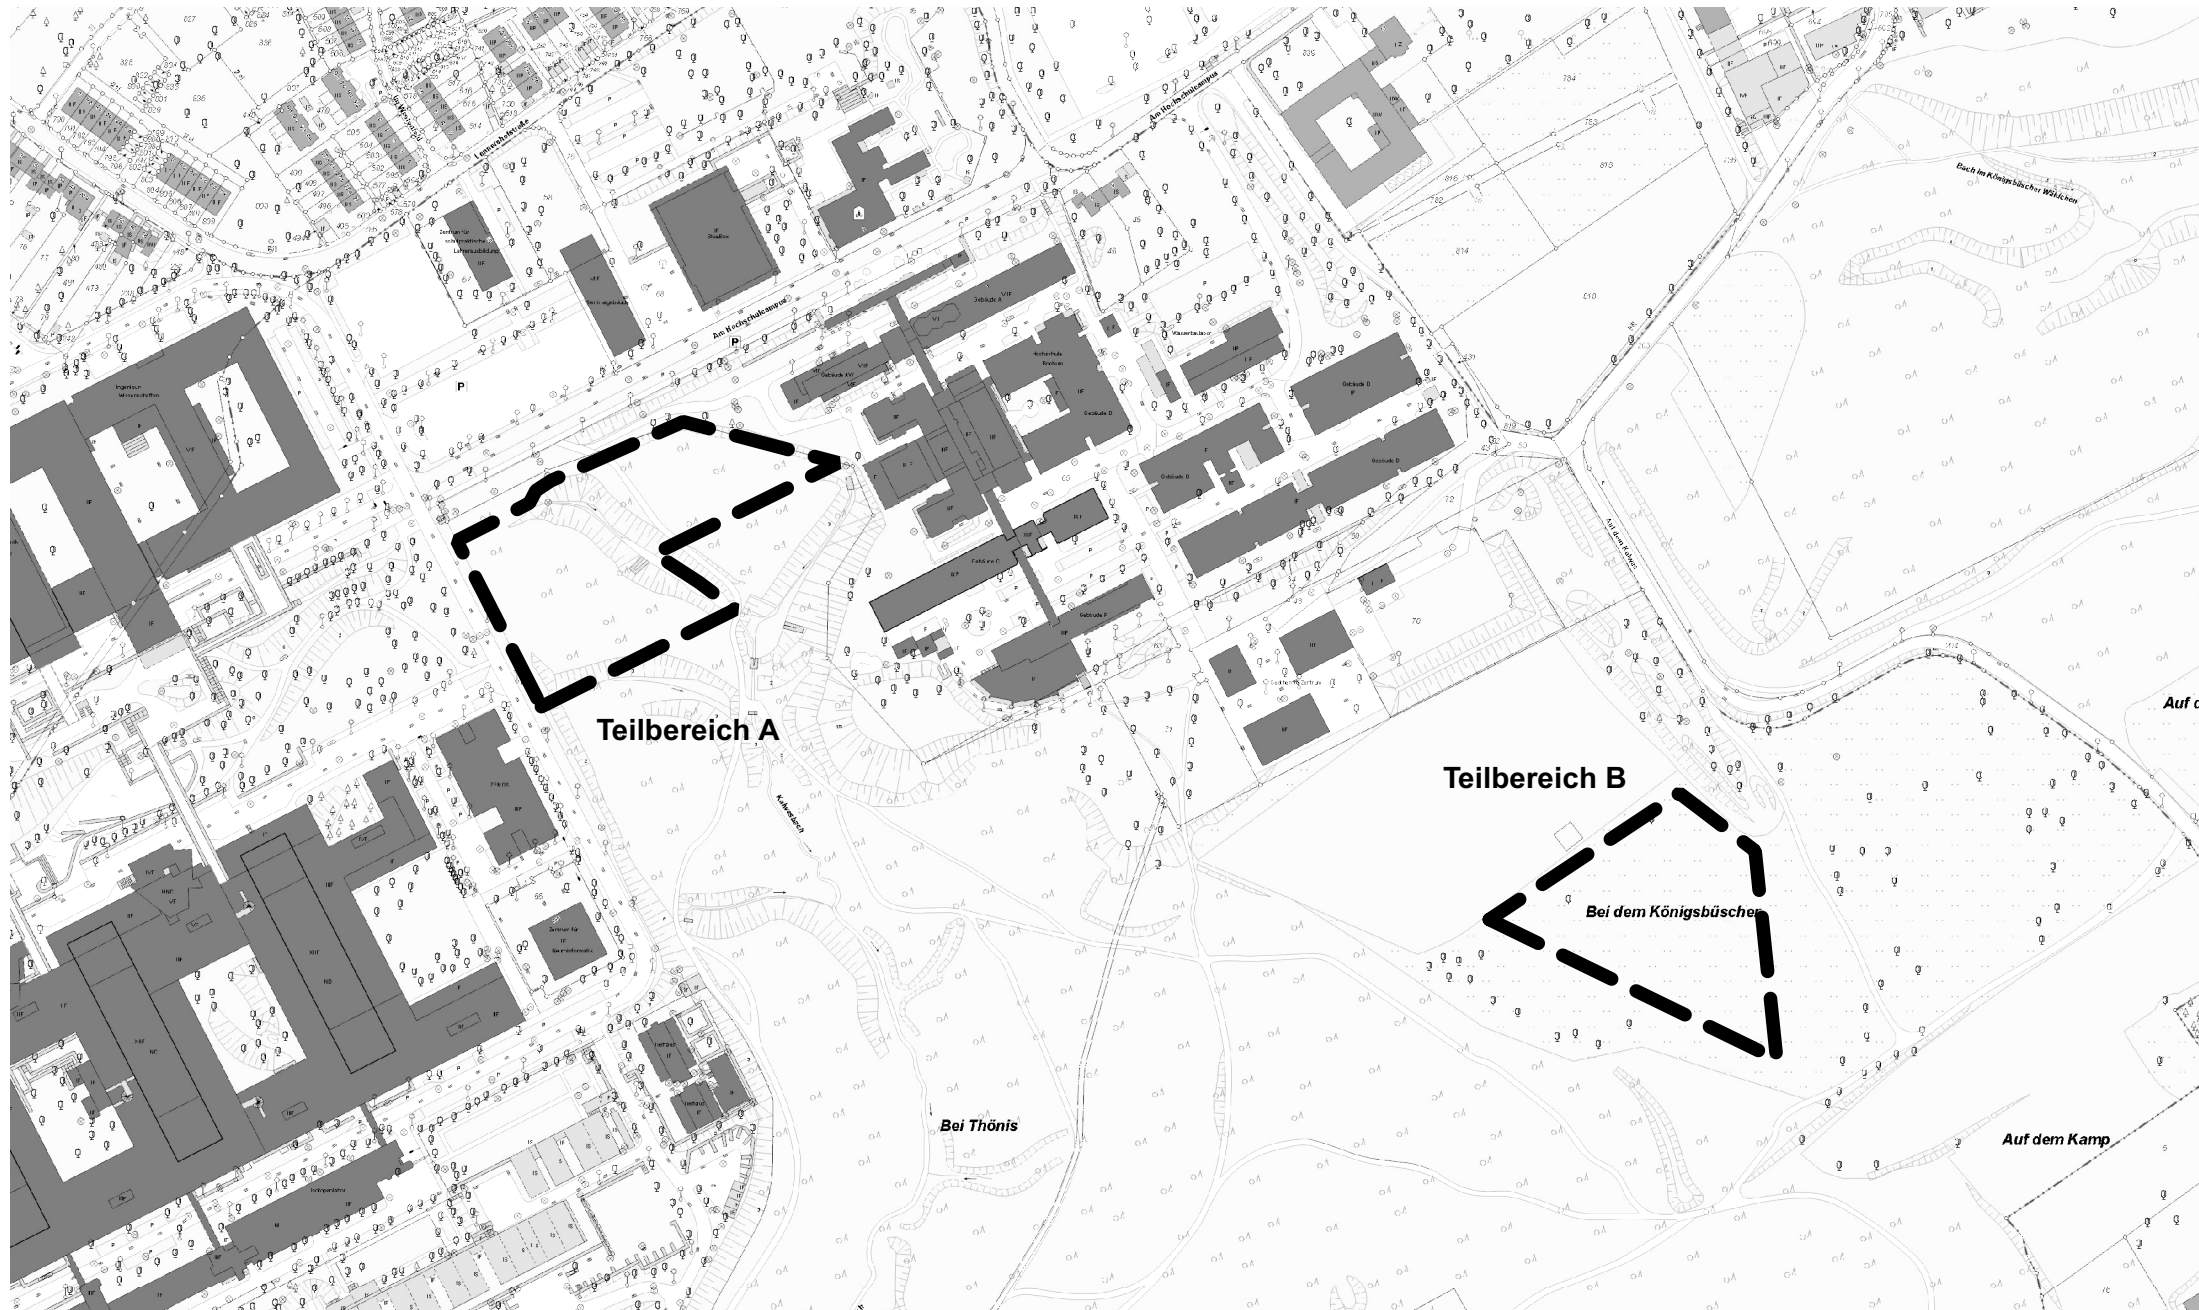

0 100 200 m