

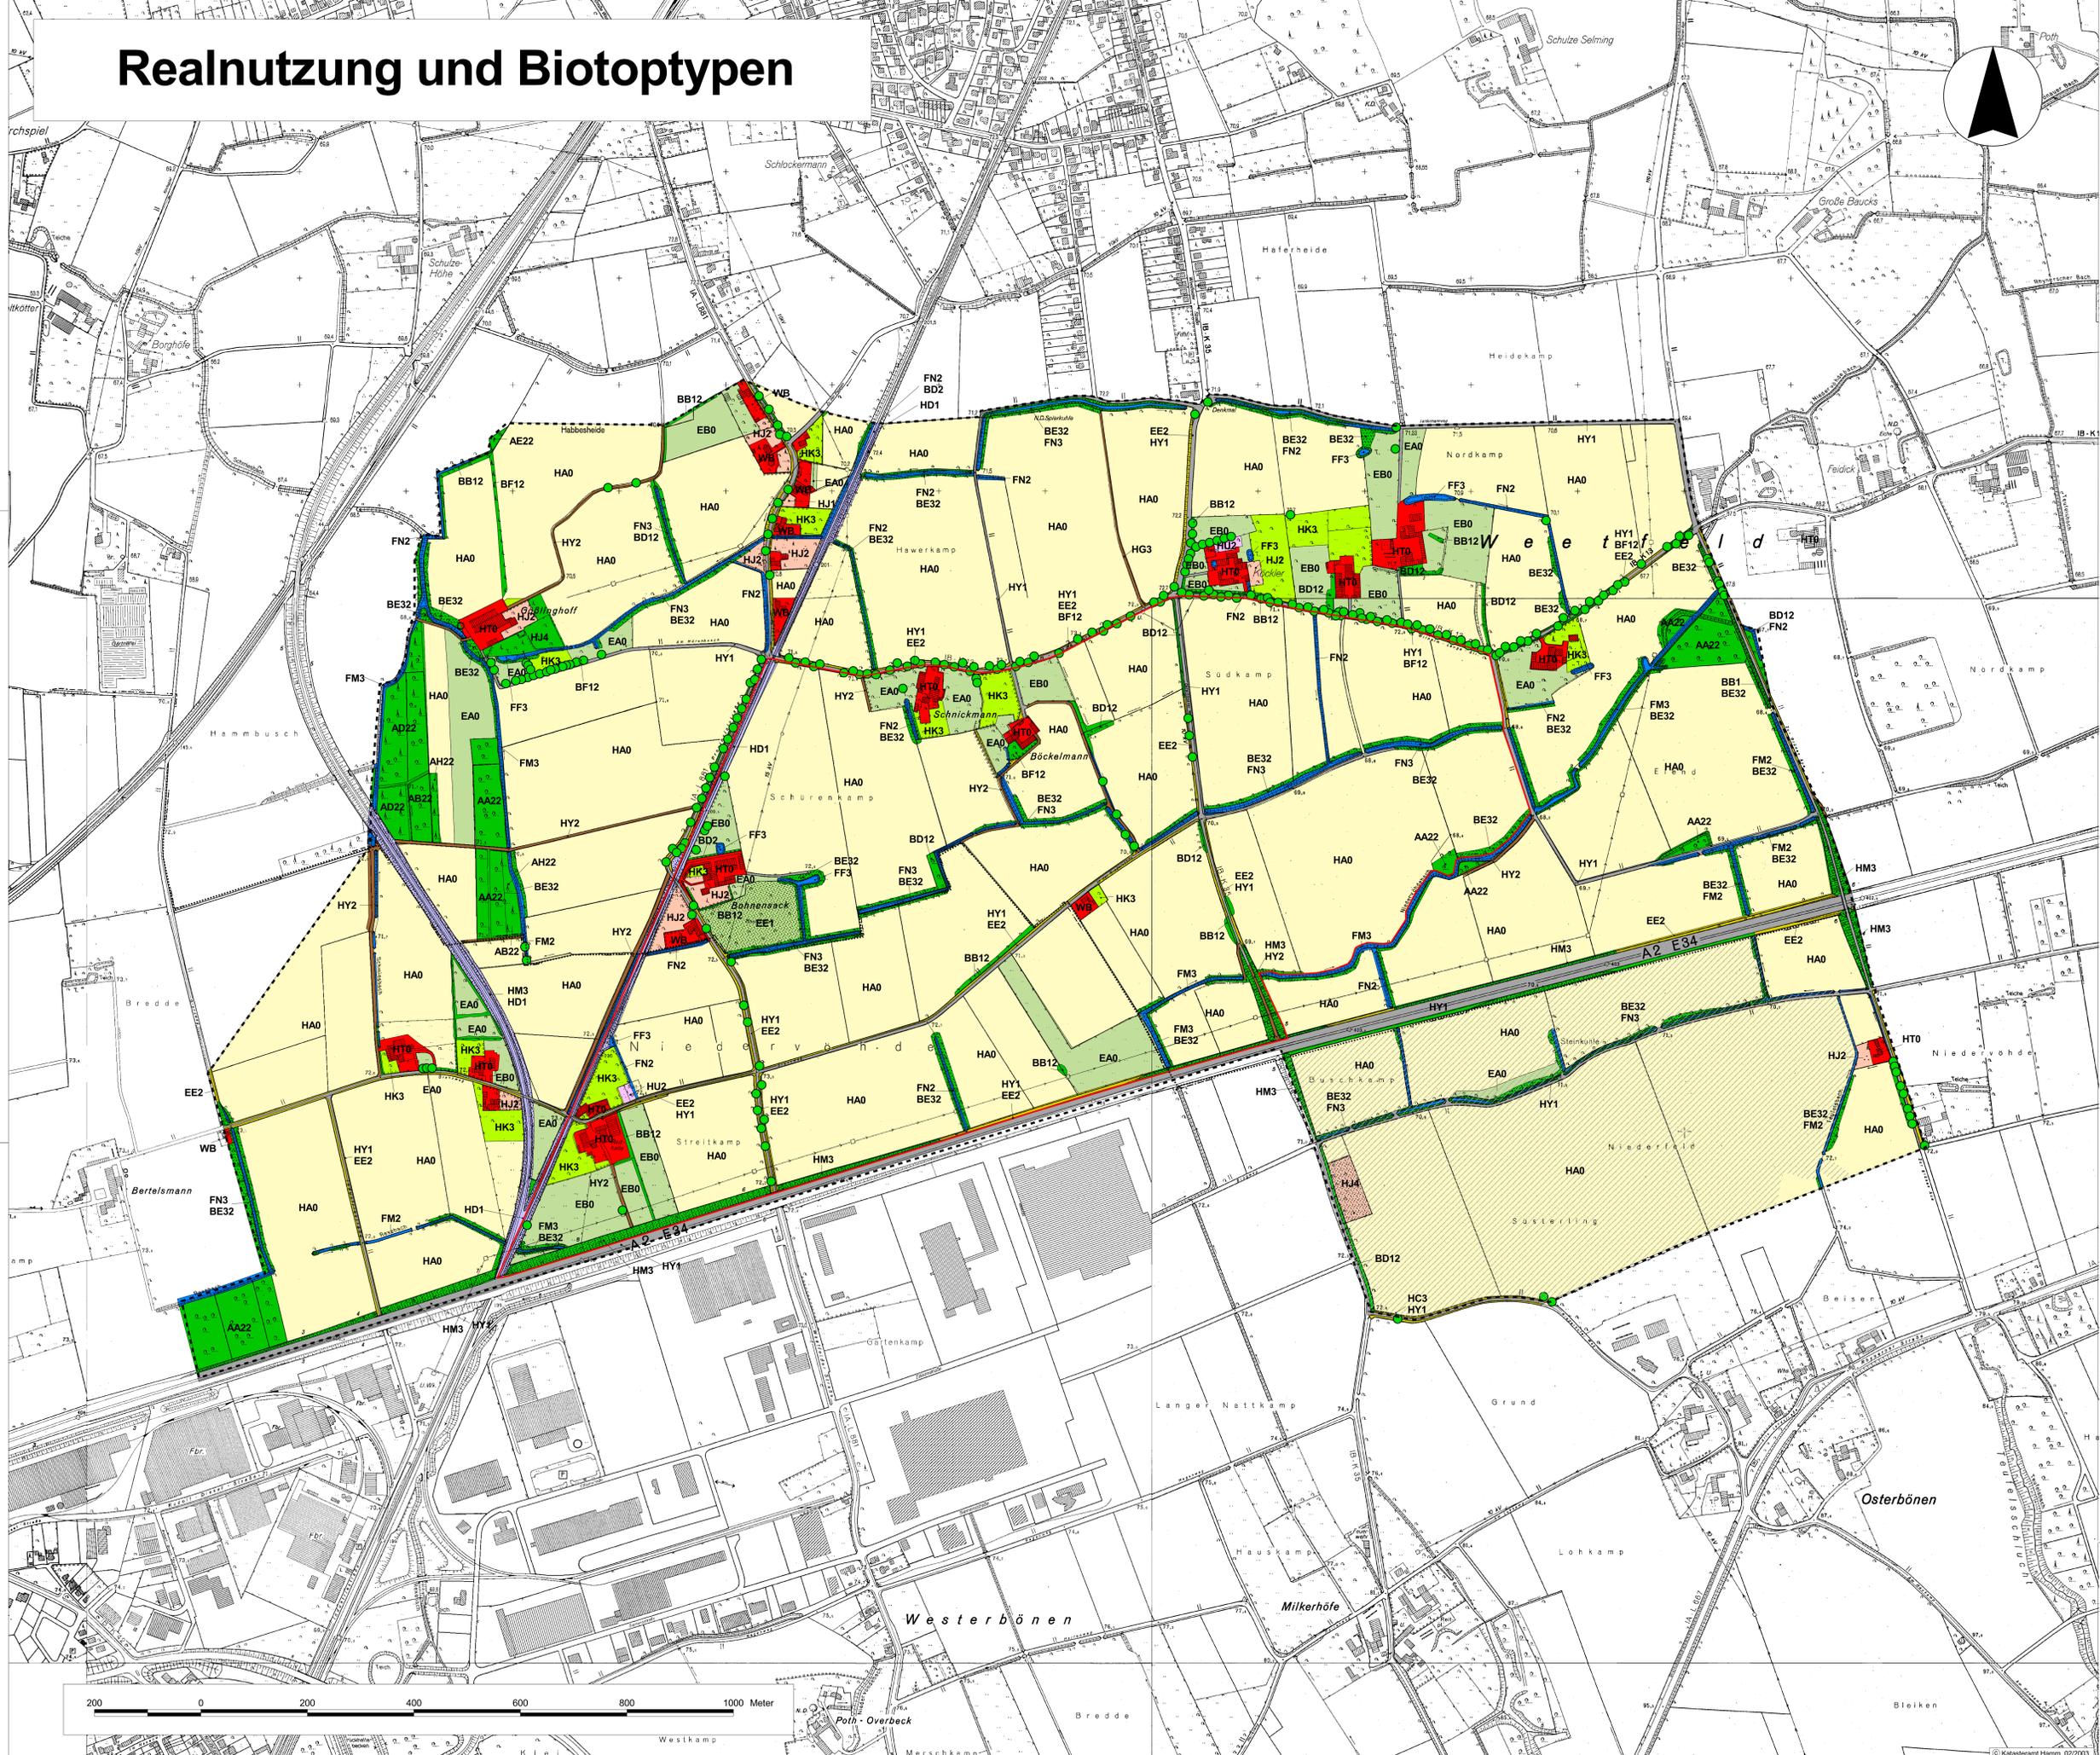


Realnutzung und Biotoptypen

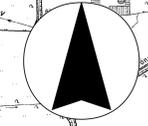

- Gewässer**
- FN2 Graben mit einzelnen naturnahen Strukturelementen
 - FN3 Graben weitgehend mit naturnahen Strukturelementen
 - FM2 bedingt naturnaher Bach
 - FM3 bedingt naturnaher Bach
 - FF3 bedingt naturnaher Teich
- Wälder, Gebüsche und sonstige Gehölze**
- AA22 Laubwald/Feldgehölz bodenständiger Arten, geringes bis mittleres Alter
 - AB22 Laubwald/Feldgehölz nicht bodenständiger, aber heimischer Arten, geringes bis mittleres Alter
 - AD22 Laubwald/Feldgehölz mit Anteilen bodenständiger und nicht bodenständiger Arten, geringes bis mittleres Alter
 - AE22 Mischwald/Feldgehölz mit Anteilen bodenständiger Arten, geringes bis mittleres Alter
 - AH22 Nadelwald/Feldgehölz nicht bodenständiger, aber heimischer Arten, geringes bis mittleres Baumholz
 - BB12 Gebüsch / Hecke mit überwiegend bodenständigen Arten
 - BD12 Baumhecke überwiegend bodenständiger Arten, mittleres Alter
 - BF12 Baumreihe / Baumgruppe überwiegend bodenständiger Gehölze, geringes bis mittleres Baumholz
 - BE32 Ufergehölz
 - HM3 gehölzbestandene Straßen-/Bahnböschungen
 - Einzelbaum
- Wiesen, Weiden und Grünlandübergangsbereiche**
- EA0 Fettwiese
 - EB0 Fettwiese, intensiv gedüngte Weide
 - EE1 Brachfallene Fettwiese
- Säume, Ruderal- und Staudenfluren**
- EE2 Grasflur an Dämmen, Böschungen, Straßen- und Wegrändern
 - HC4 Hochstaudenflur
- Kulturpflanzenbestände und sonstige Vegetationsflächen**
- HA0 Acker
 - HJ2 Garten mit älterem bzw. größerem Gehölzbestand
 - HJ4 Gartenbrache
 - HK3 Streuobstwiese, -weide, Obstgarten mit altem Baumbestand
- Siedlungs- und Industriegebäude, Verkehrswege und sonstige infrastrukturelle Einrichtungen**
- HT0 Hofstelle
 - WB Wohnbebauung
 - HU2 Sport- und Erholungsanlage mit geringem Versiegelungsgrad
 - HD1 Gleisbereich
 - HY1 versiegelte Fläche
 - HY2 unbefestigte Fläche, Feldweg
- Sonstiges**
- Grenze des Untersuchungsgebietes
 - Grenze der Bebauungspläne
 - Grenze des Gemeinde-/Stadtgebietes Bönen und Hamm
 - Flächen im Geltungsbereich des Bebauungsplanes Nr. 40 "Polstraße / K 35" der Gemeinde Bönen

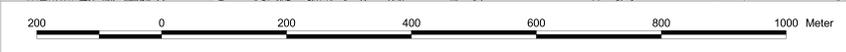

Stadt Hamm
Gemeinde Bönen / Kreis Unna

LANDSCHAFT + SIEDLUNG

Realnutzung und Biotoptypen

FREIGABE	Sep 2006
STAND	Sep 2006
GEZEICHNET	Jung
GEPRÜFT	Oligmiller
PLOT DATUM	
BLATTGRÖSSE	DIN A 0
M	1:4.000
PLOTTAKTOR	
PROJ. NR.	O 0528

BLUTZKUHLENSTRASSE 121
40600 RECHLINGHAUSEN
TEL.: 02017 406-40-29
FAX: 02017 406-40-29
E-MAIL: info@l+s.de
INTERNET: http://www.l+s.de

Dat. Plat.: © DatenV 0528