

Externe Kompensationsflächen - Übersicht




Externe Kompensationsflächen

- Flächen der Stadt Hamm
- Flächen der Stiftung Westfälische Kulturlandschaft
- Besondere Funktionszuweisung Artenschutz und Landschaftsbild
- 2.2 Flächennummer

Nachrichtlich

- Gesamt-B-Plangebiet INLOGPARC
- Stadtgrenze (nur im Bereich des B-Plangebietes dargestellt)

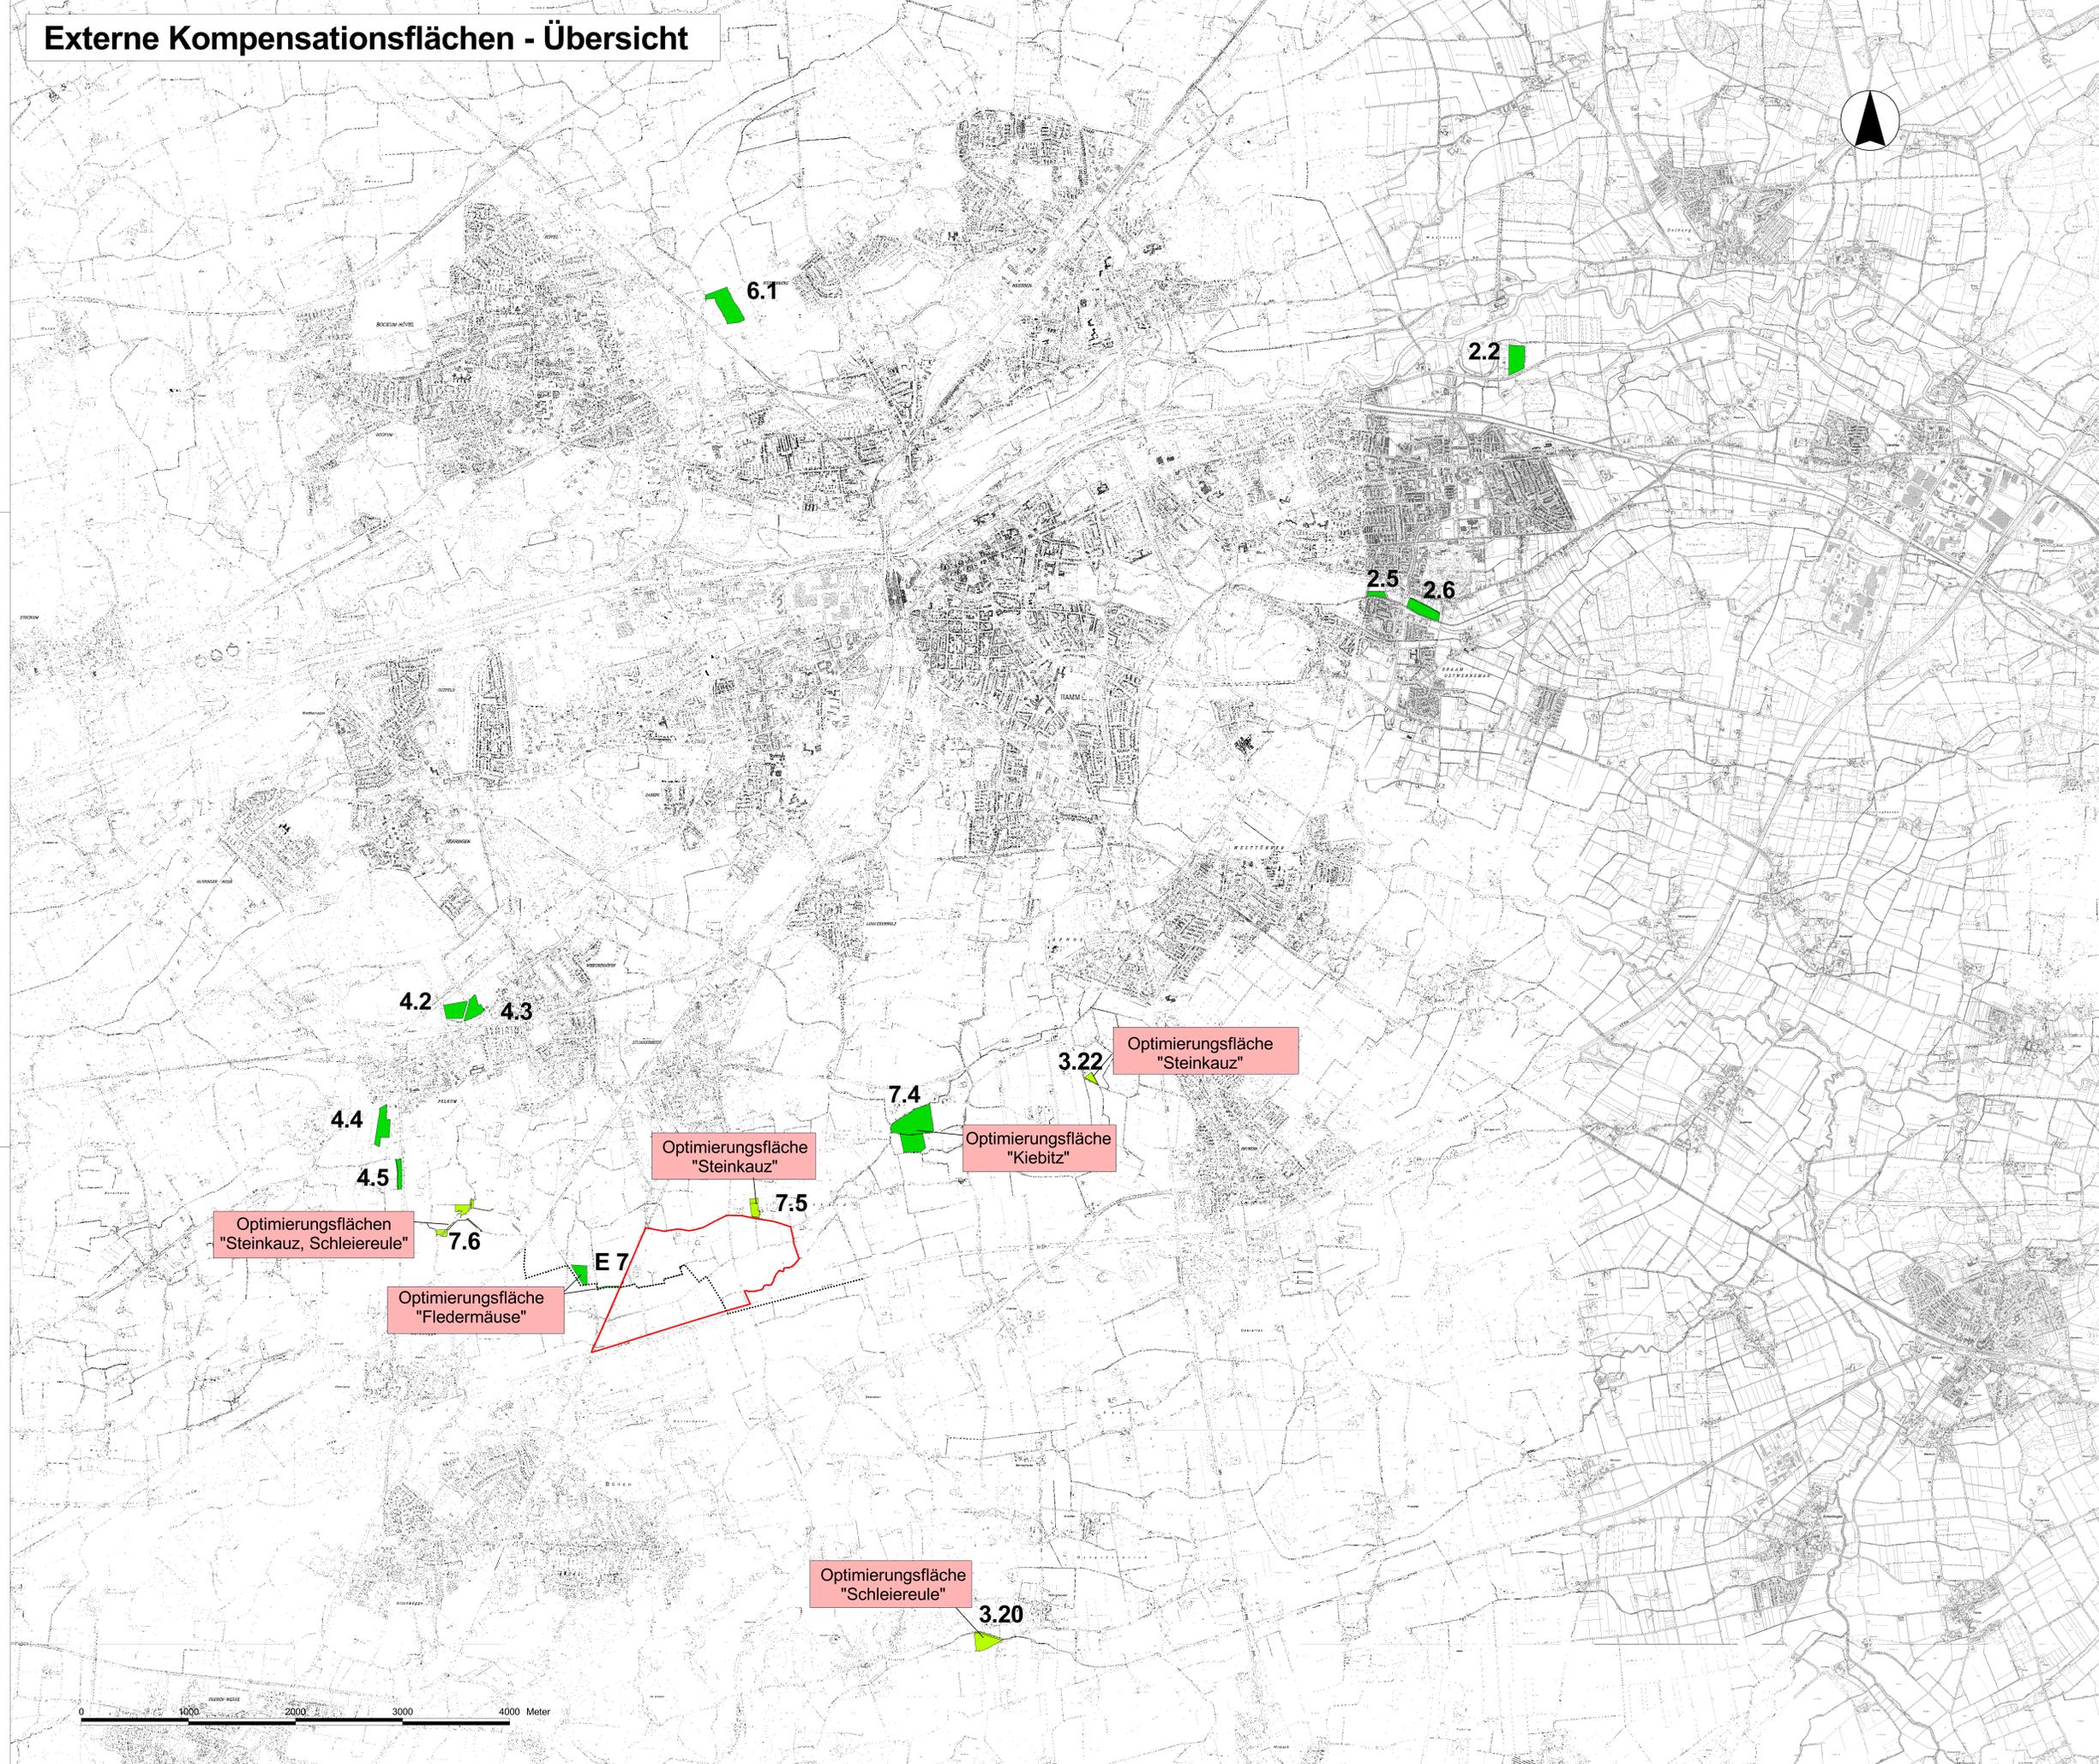

Optimierungsflächen
"Steinkauz, Schleiereule"

Optimierungsfläche
"Steinkauz"

Optimierungsfläche
"Kiebitz"

Optimierungsfläche
"Steinkauz"

Optimierungsfläche
"Fledermäuse"

Optimierungsfläche
"Schleiereule"



| | | | | |
|--|---|----------------------------------|------------|-----------|
|  LANDSCHAFT + SIEDLUNG | Stadt Hamm Gemeinde Bönen / Kreis Unna | | FREISGABE | Feb. 2008 |
| | Landschaftspflegerischer Begleitplan und Umweltbericht zum Bebauungsplan Nr. 41 "INLOGPARC" der Gemeinde Bönen sowie zur 196. Änderung des FNP und zum Bebauungsplan Nr. 04.065 "INLOGPARC" der Stadt Hamm | | GEZEICHNET | Gers |
| Karte 10: Externe Kompensationsflächen - Übersicht - | | GEPROFT | | |
| | | PLOT-DATUM | | |
| | | BLATTGRÖSSE | DIN A 0 | |
| | | M. | 1: 20.000 | |
| | | PLOTTFAKTOR | | |
| | | PROJ.-NR. | O 0528 | |
| <small>BLITZKULENSTRASSE 121 48059 RECHLINGHAUSEN TEL.: 0291 / 493-66-0 FAX: 0291 / 493-66-29 E-MAIL: info@l+s.de INTERNET: http://www.l+s.de</small> | | <small>Datum: 05.02.2008</small> | | |