


Konflikte - Naturhaushalt

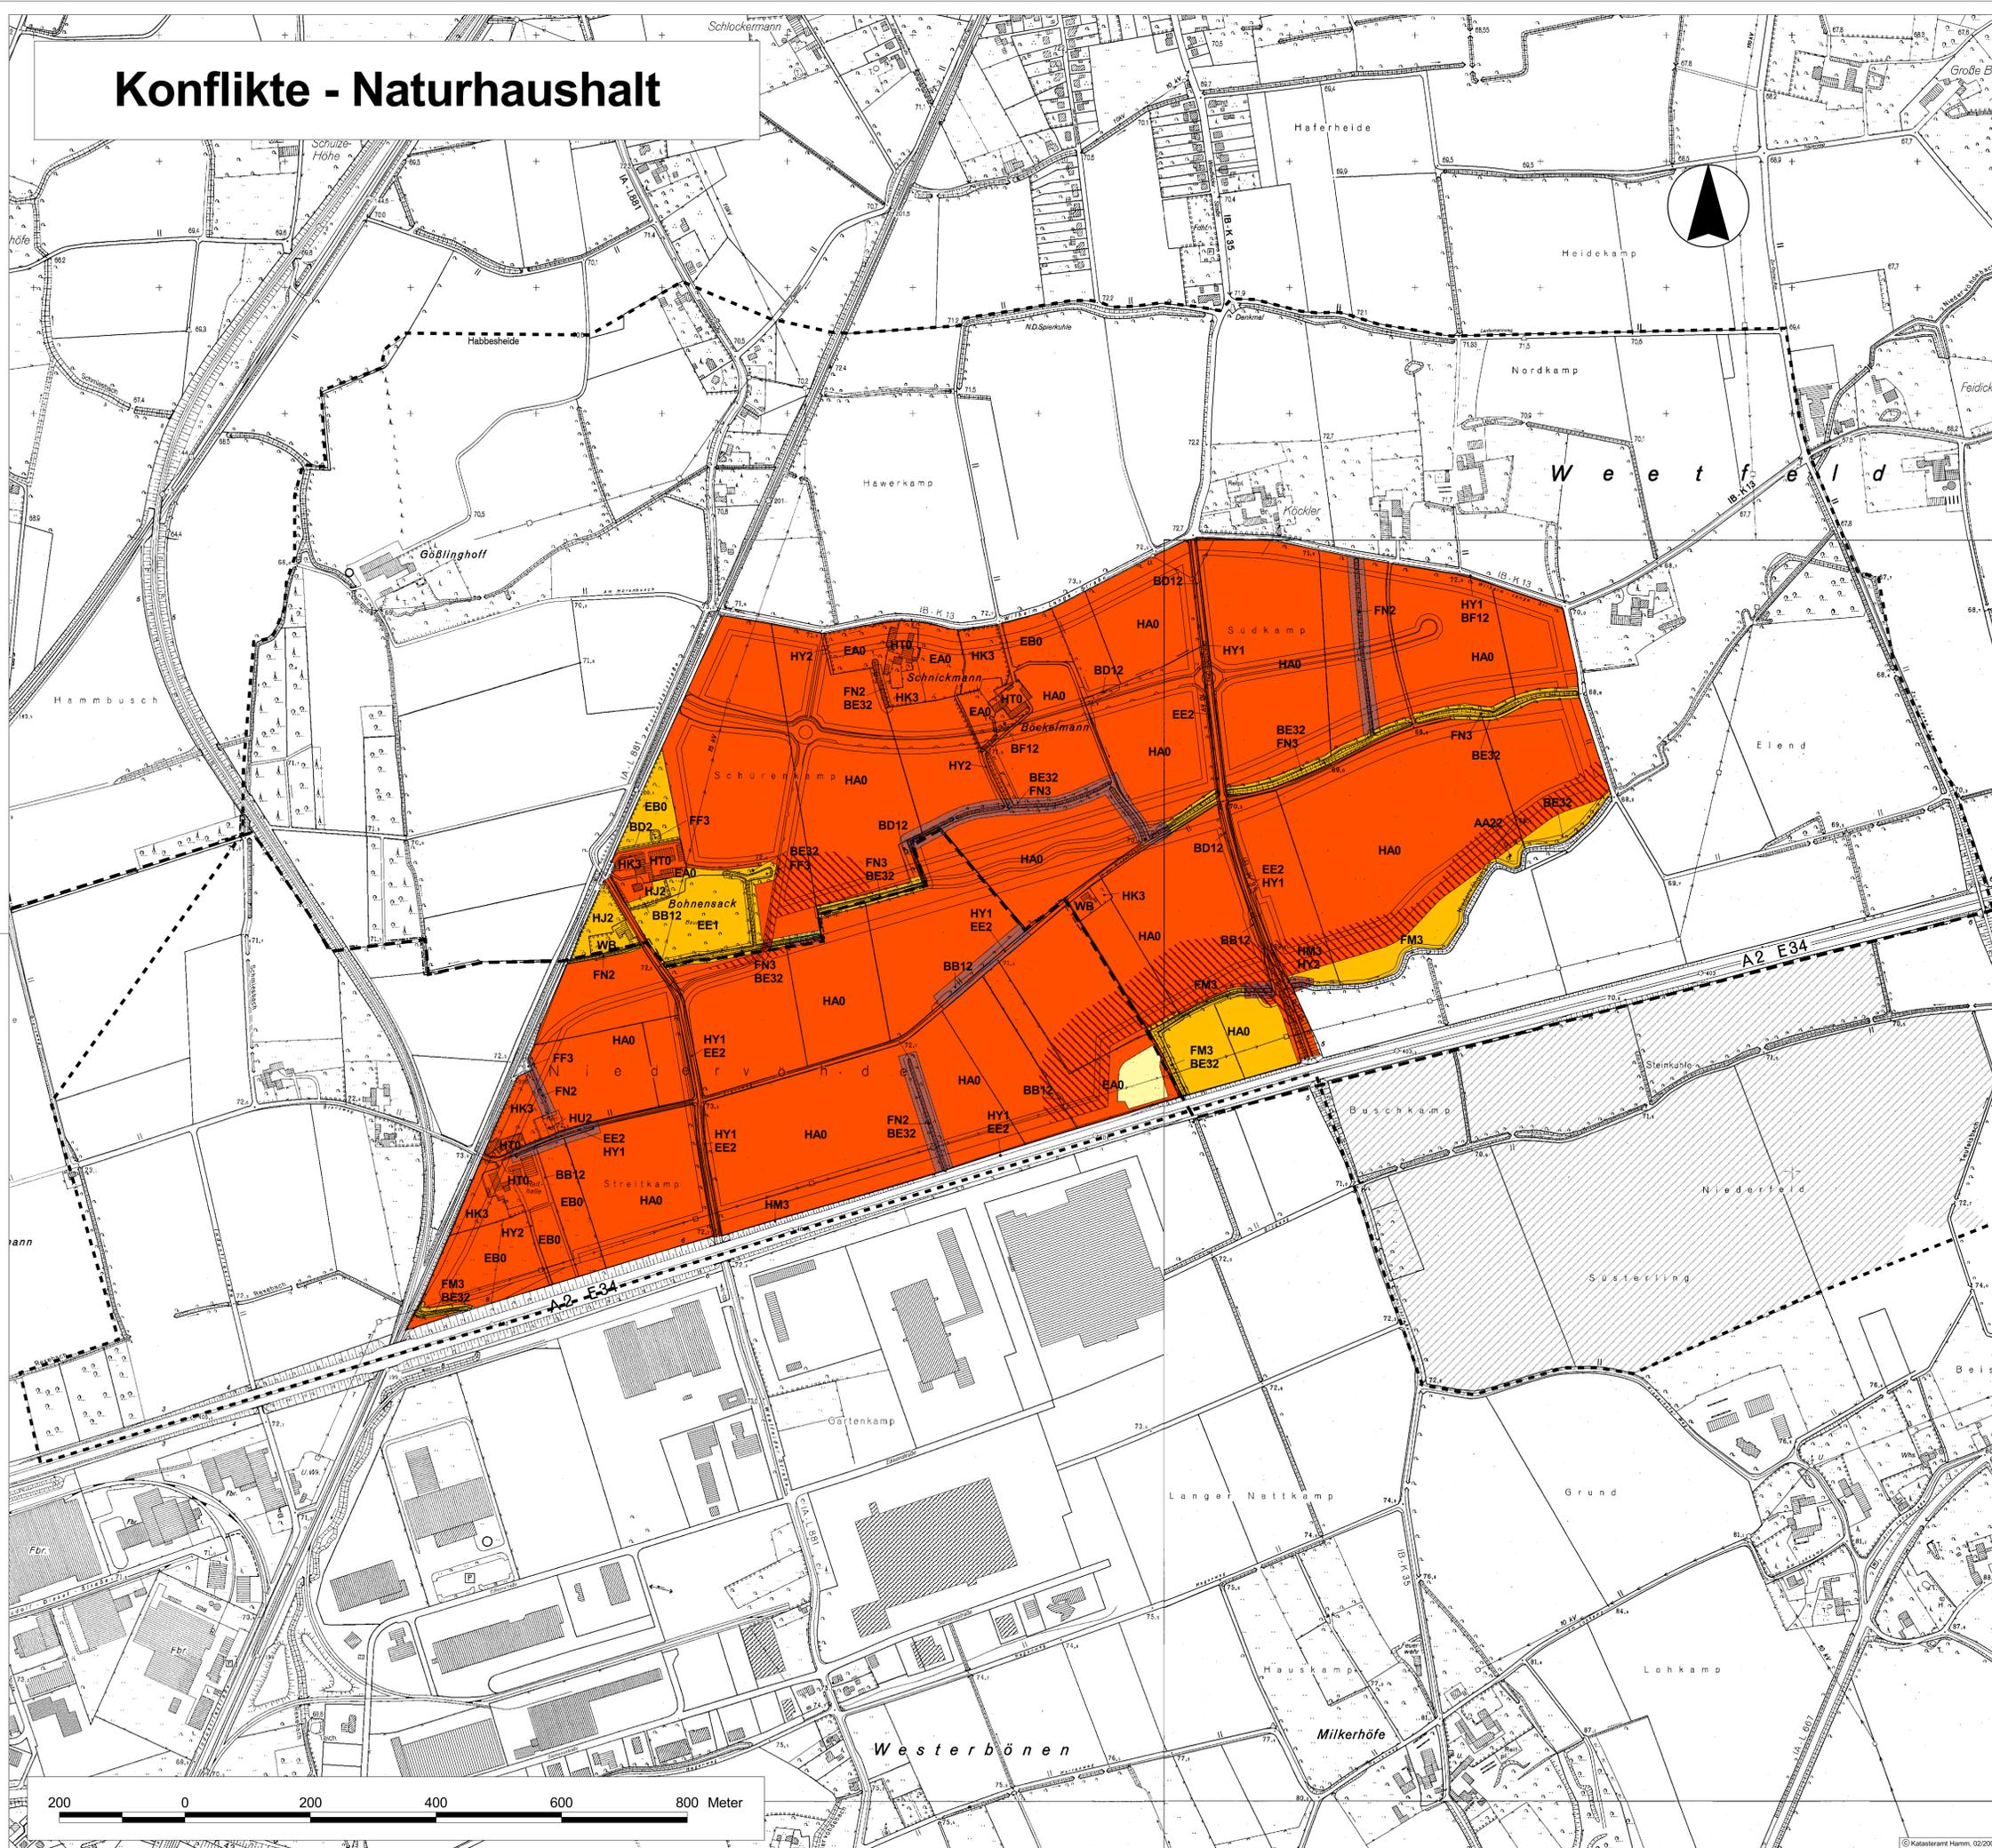

Beeinträchtigungen der Lebensraumfunktionen

- Beeinträchtigungsbereiche (versiegelte Flächen, Böschungen, Grünstreifen, ...)
- Flächen, die zunächst keiner Inanspruchnahme / Veränderung unterliegen (zu erhaltene Flächen im Bereich Bohnensack, Gewässerabschnitte Schmiesbach / Gewässer 626, Kompensationsflächen im Bereich Niedervödebach)
- geplantes Regenrückhaltebecken der A 2 (Eingriffsregelung erfolgt im Planfeststellungsverfahren zum Ausbau der A 2)

Beeinträchtigungen der abiotischen Faktoren (Boden, Wasser, Klima/Luft)

- Versiegelung / Überbauung von Gleyböden (Wert- und Funktionselemente besonderer Bedeutung)
- Eingriffe in Gewässer und ihre Randozonen (gesonderte Bilanzierung zur Berücksichtigung im wasserrechtlichen Verfahren)

Sonstiges

- Grenze des Untersuchungsgebietes
- Stadt-/Gemeindegrenze Hamm - Bönen
- Geltungsbereich des B-Plans Nr. 40 der Gemeinde Bönen
- HA0 beeinträchtigte Biotopen (vgl. Karte 1)



LANDSCHAFT
+ SIEDLUNG

BLITZKUHLENSTRASSE 121a
45699 RECKLINGHAUSEN
TEL.: 02361 / 490464-0
FAX.: 02361 / 490464-29
E-MAIL: info@lsn.de
INTERNET: http://www.lsn.de

**Stadt Hamm
Gemeinde Bönen / Kreis Unna**

Landschaftspflegerischer Begleitplan
und Umweltbericht zum Bebauungsplan
Nr. 41 "INLOGPARC" der Gemeinde Bönen
sowie zur 196. Änderung des FNP und zum
Bebauungsplan Nr. 04.065 "INLOGPARC"
der Stadt Hamm

Konflikte - Naturhaushalt

FREIGABE	
STAND	Sep 2006
GEZEICHNET	Jung
GEPRÜFT	Oligmüller
PLOT-DATUM	
BLATTGRÖSSE	DIN A 1
M.	1:5.000
PLOTFAKTOR	
PROJ.-NR.	O 0528