



Externe Kompensationsflächen B-Plan Nr. 04.065 "INLOGPARC" - südlicher Teil der Stadt Hamm - Übersicht -

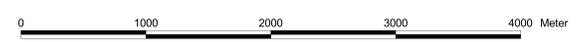

- Externe Kompensationsflächen**
- Flächen der Stadt Hamm
 - Flächen der Stiftung Westfälische Kulturlandschaft
 - Besondere Funktionszuweisung Artenschutz und Landschaftsbild
 - 7.5 Flächennummer

- Nachrichtlich**
- Gesamt-B-Plangebiet INLOGPARC
 - Stadtgrenze (nur im Bereich des B-Plangebietes dargestellt)

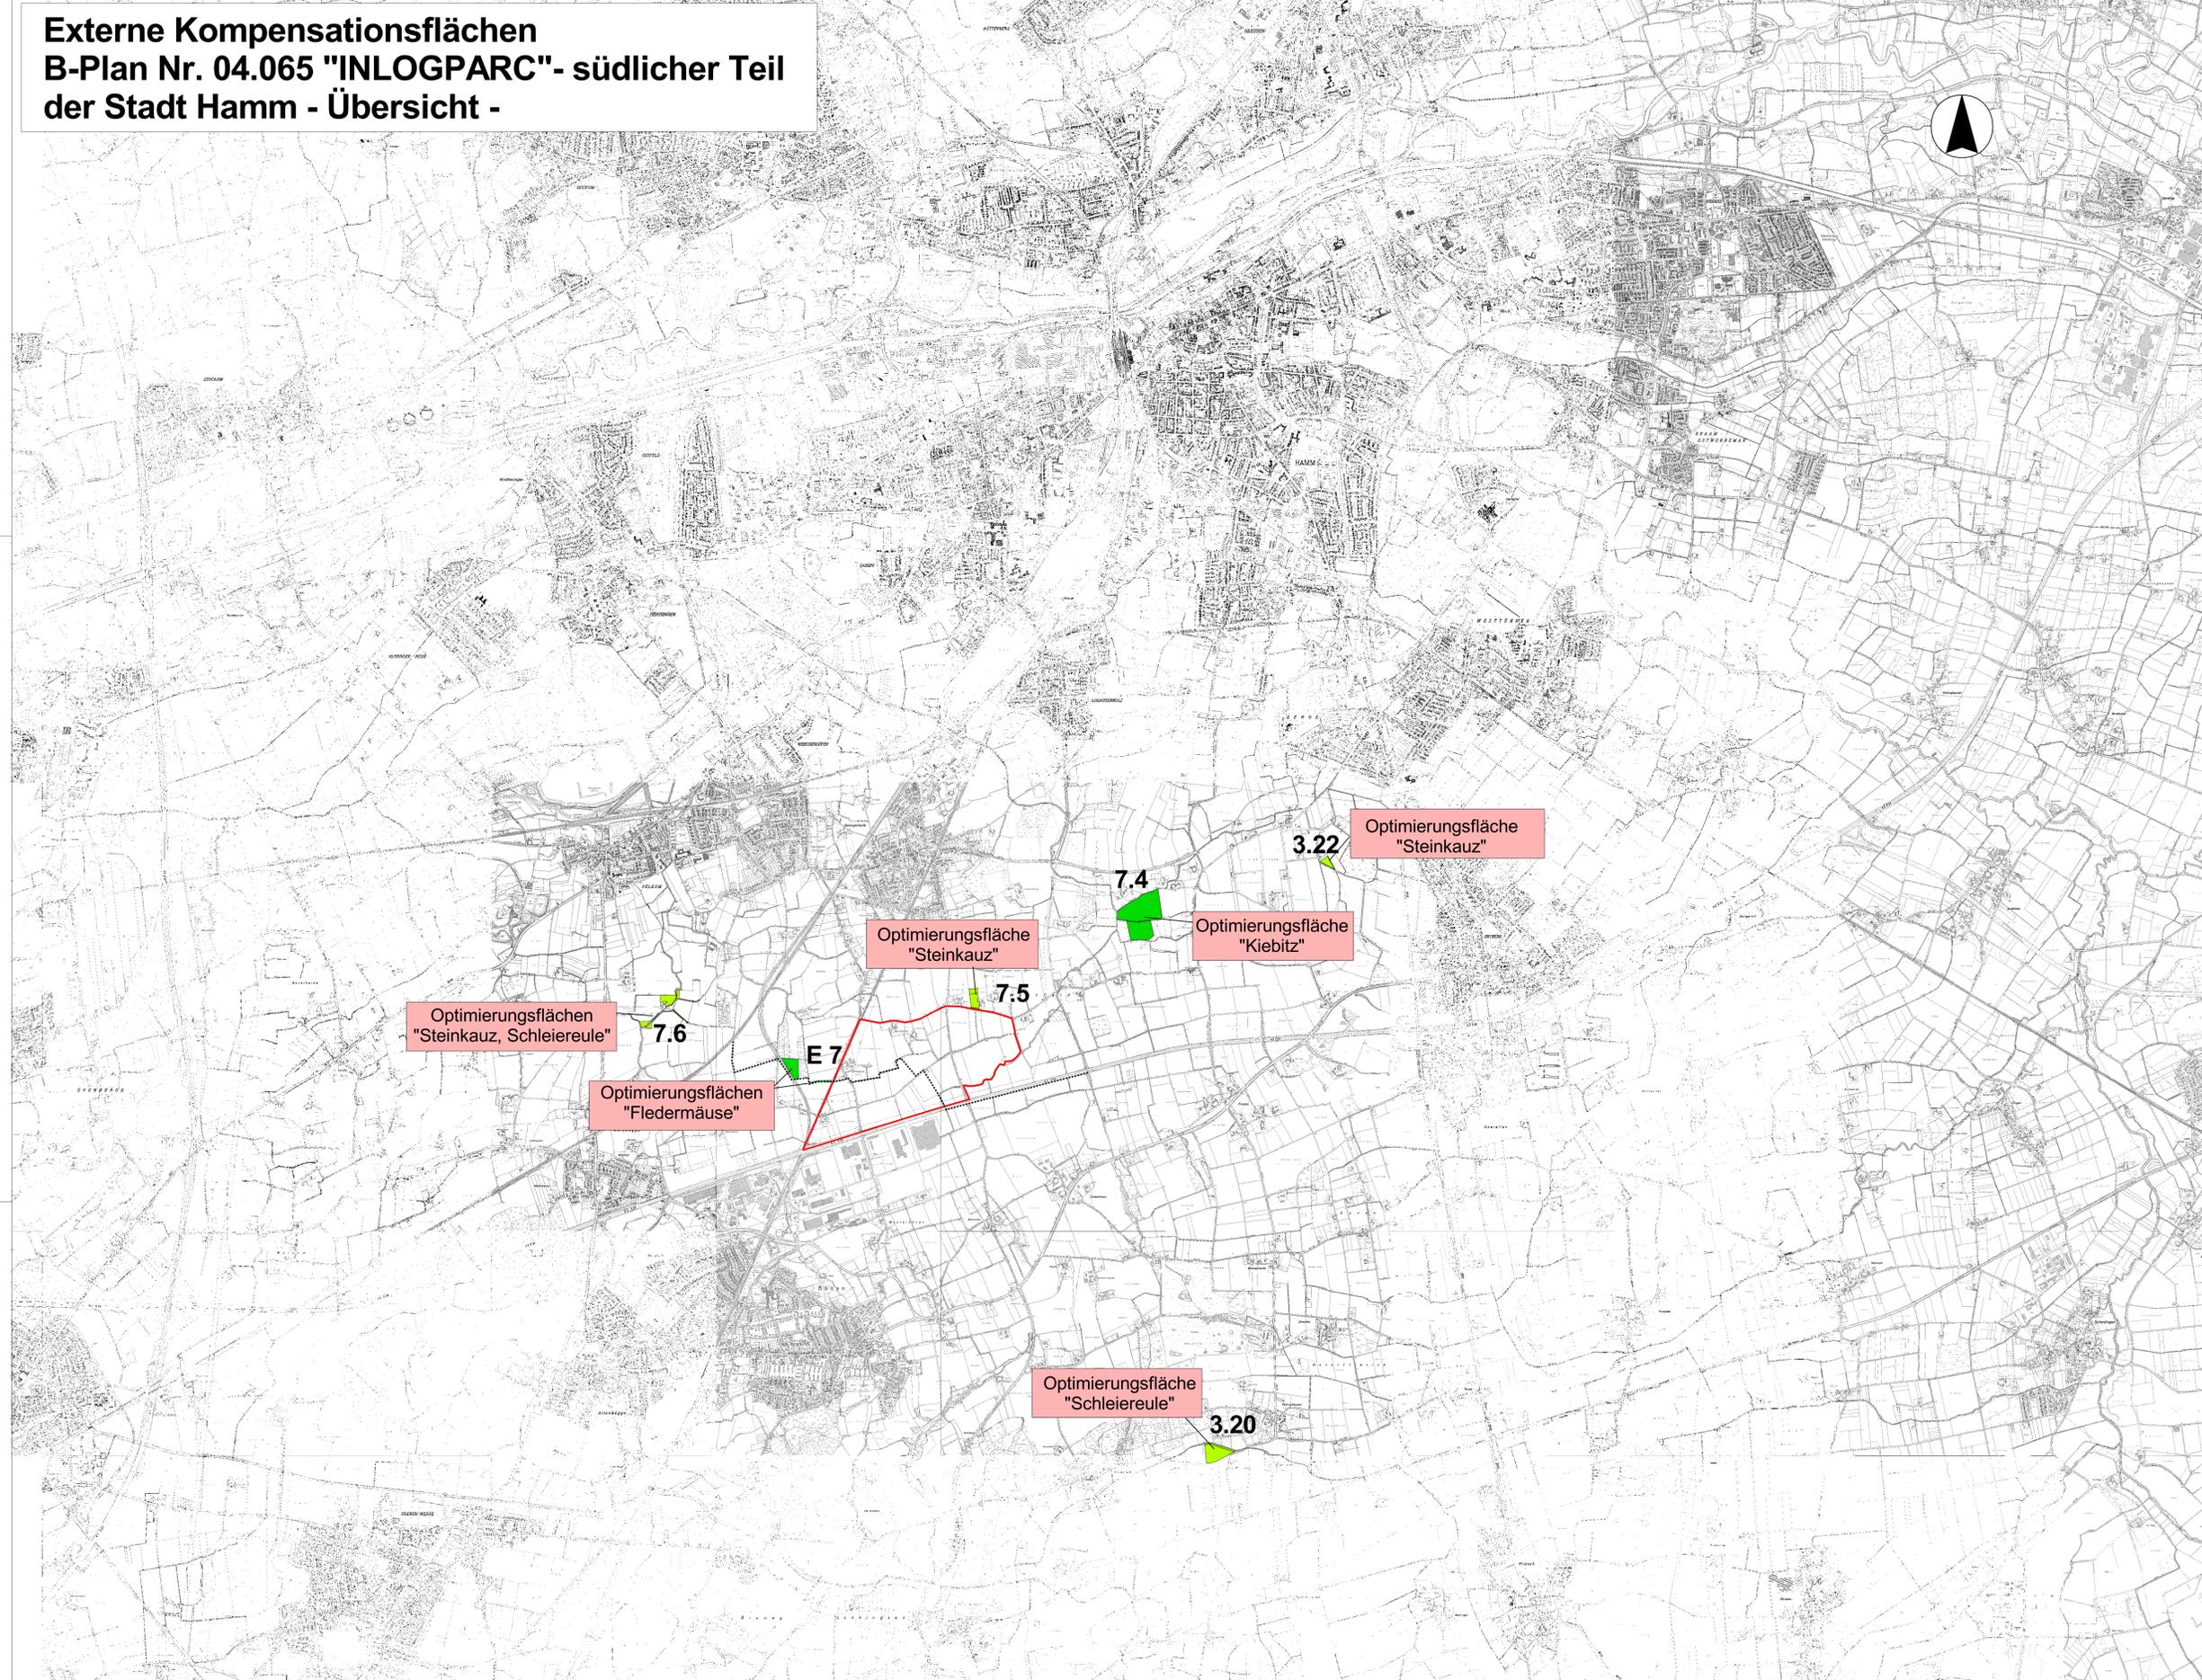

 LANDSCHAFT + SIEDLUNG	Stadt Hamm Gemeinde Bönen / Kreis Unna		FREIGABE	
	Landschaftspflegerischer Begleitplan und Umweltbericht zum Bebauungsplan Nr. 41 "INLOGPARC" der Gemeinde Bönen sowie zur 196. Änderung des FNP und zum Bebauungsplan Nr. 04.065 "INLOGPARC" - südlicher Teil - der Stadt Hamm		STAND	Feb. 2008
Karte 10a: Externe Kompensationsflächen - Übersicht -		GEZEICHNET	Gers	
		GERÜFT		
		PLOT DATUM		
		BLATTGRÖSSE	DIN A 0	
BLITZKULENSTRASSE 121 46099 RECHLINGHAUSEN TEL. 02971 439-664-0 FAX 02971 439-664-29 E-MAIL info@l+s.de INTERNET http://www.l+s.de		M	1: 20.000	
		PLOTFAKTOR		
		PROJ. NR.	O 0528	