


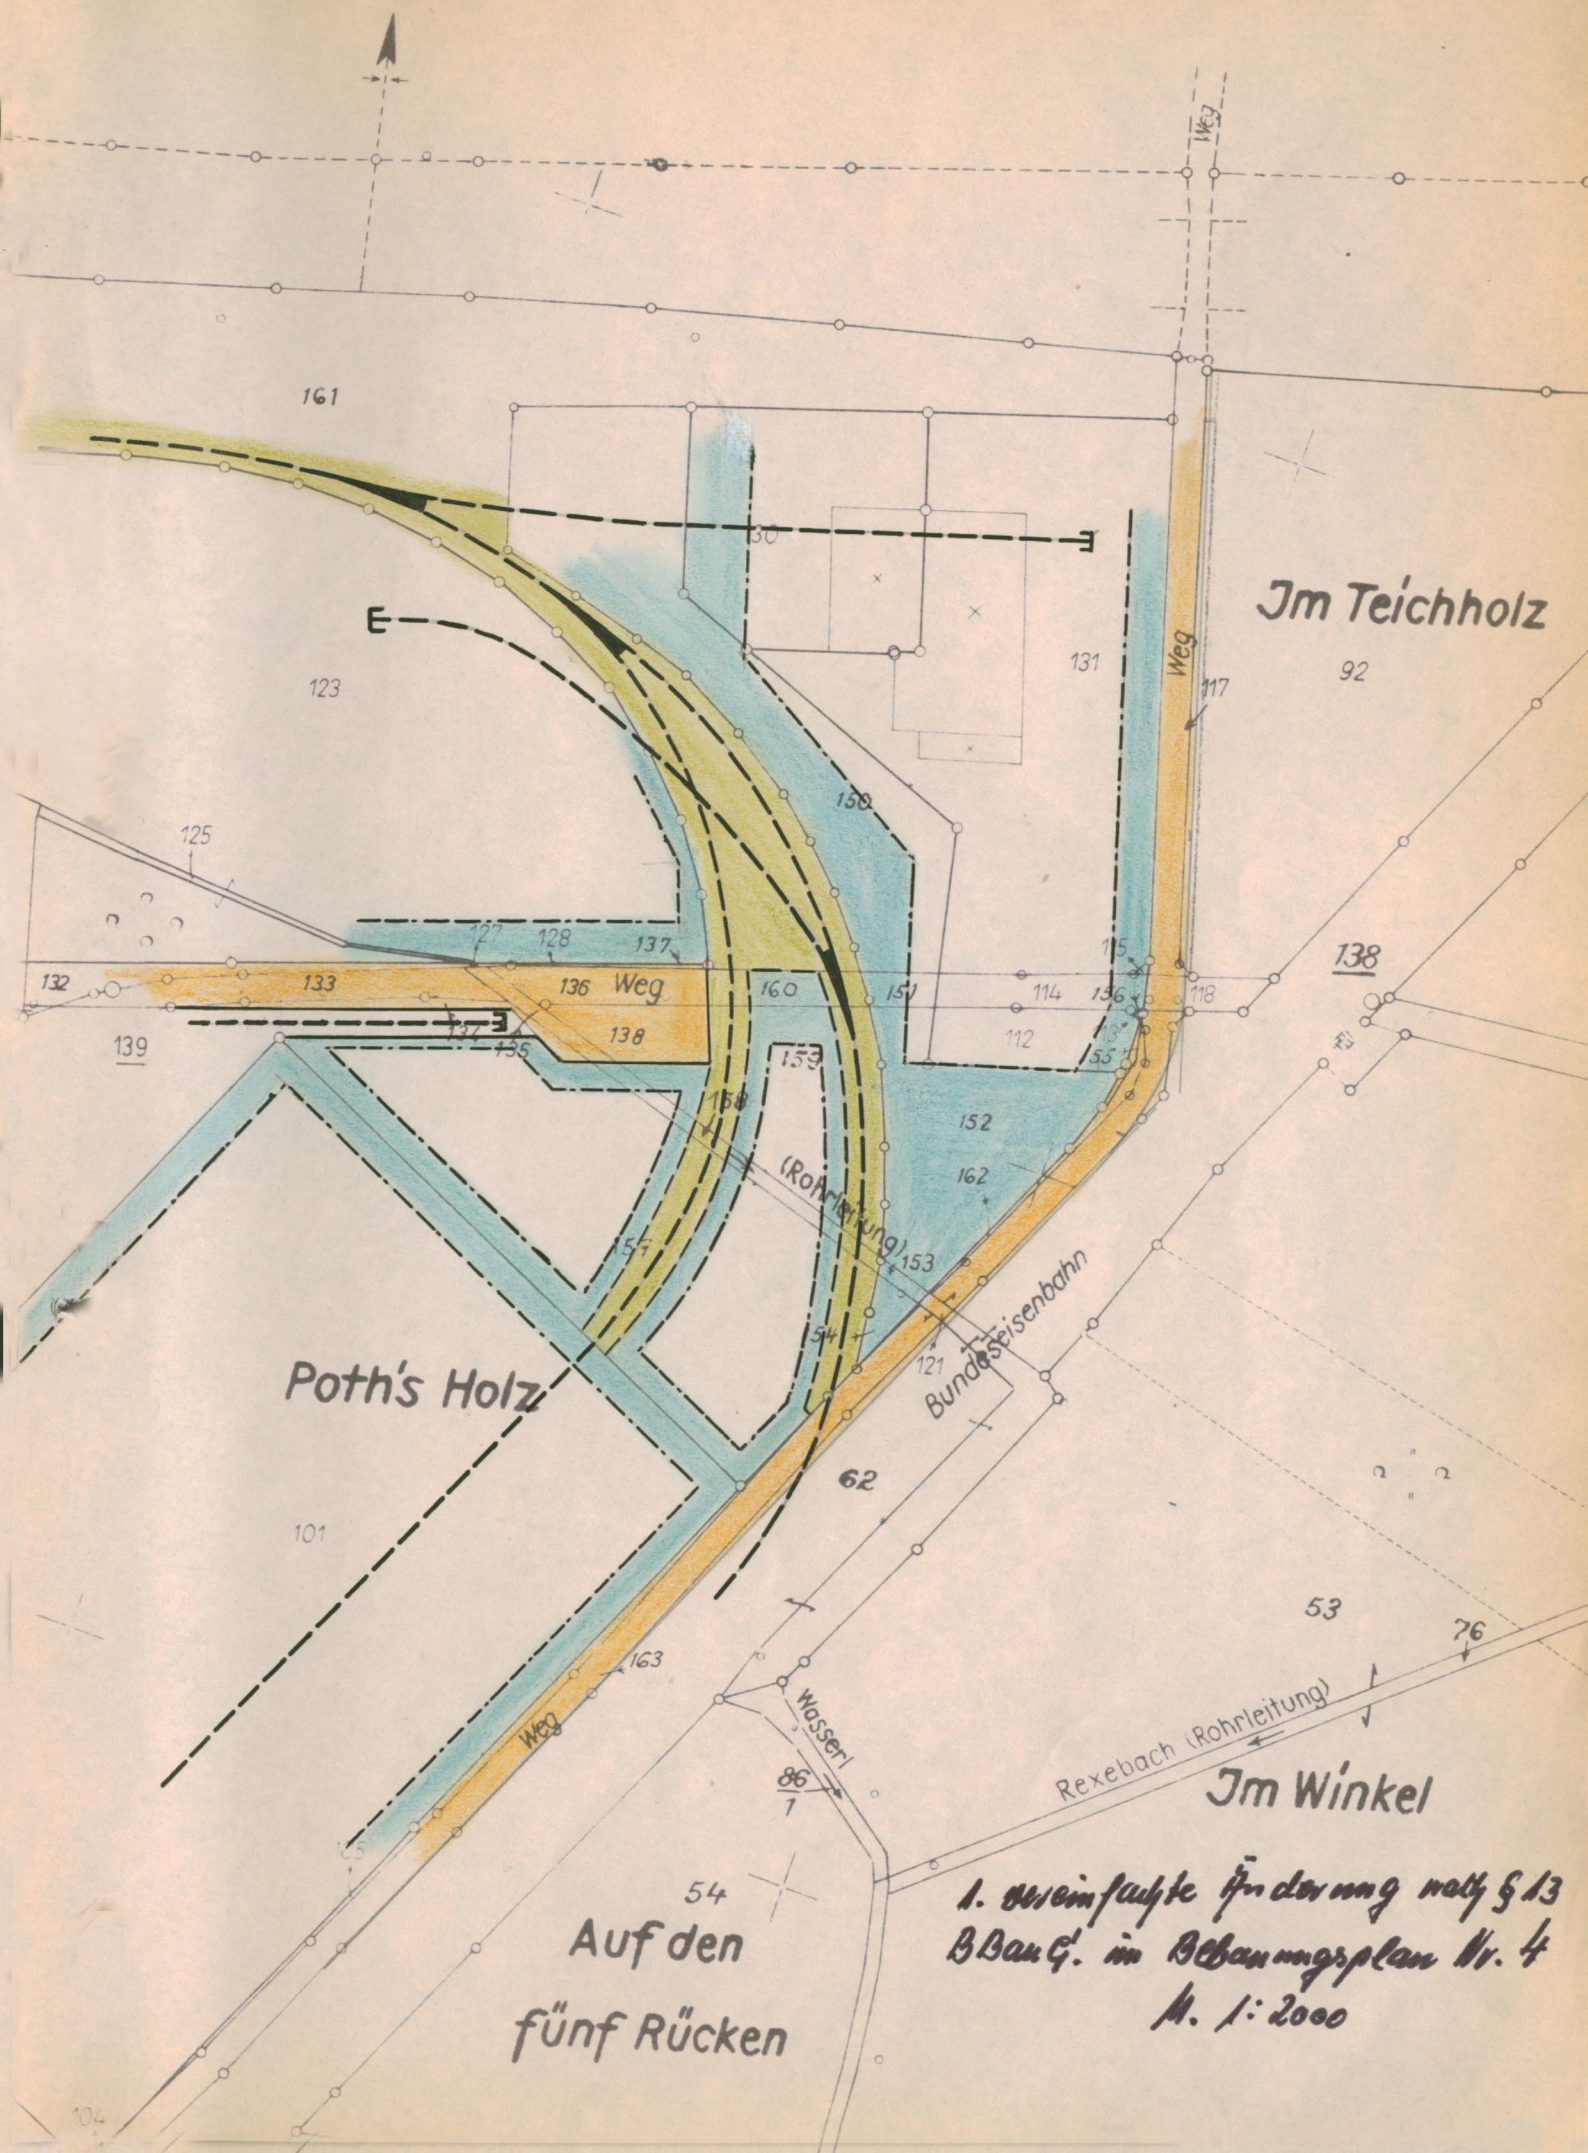

1. vereinfachte Änderung nach § 13
BBauG. im Bebauungsplan Nr. 4
M. 1:2000