


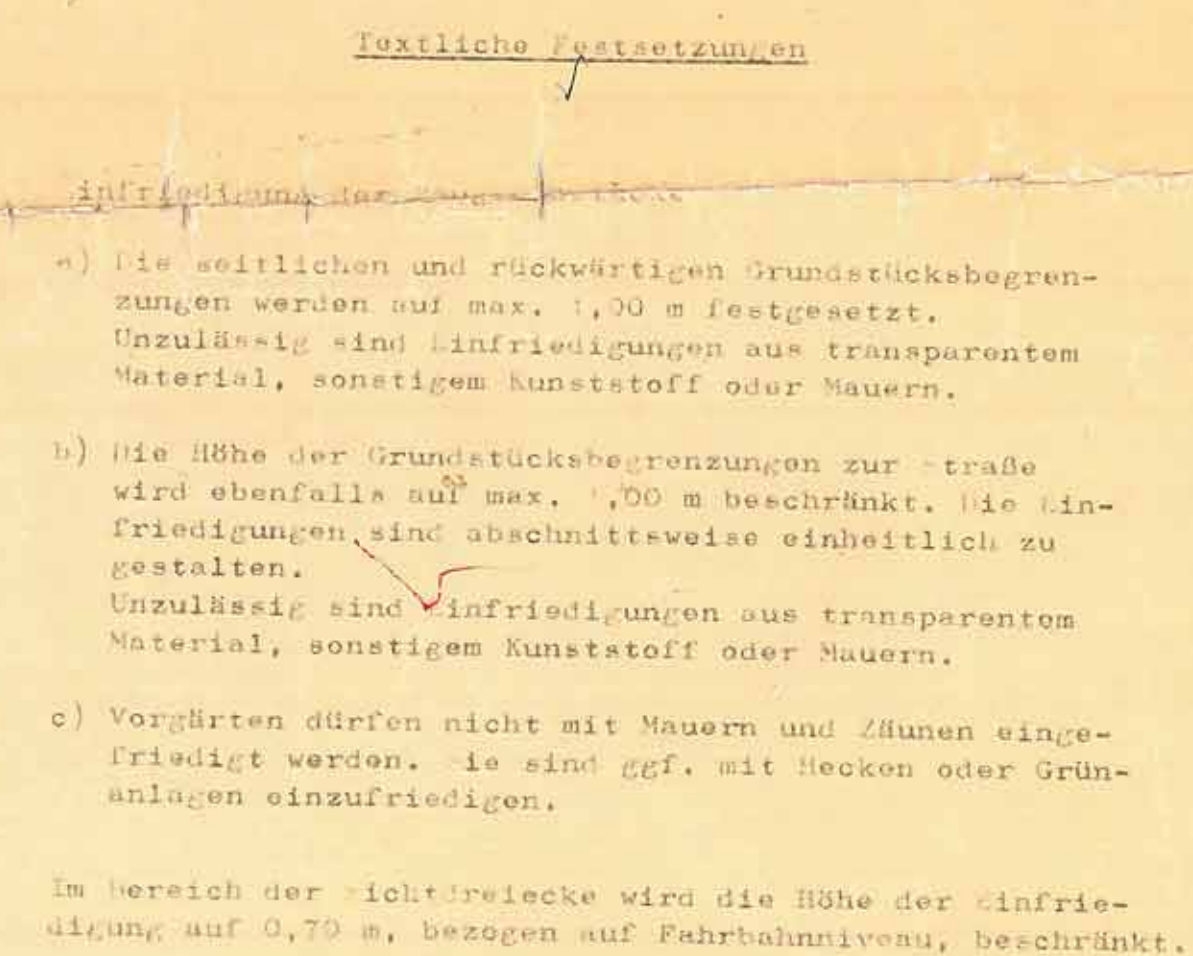

KREIS UNNA
GEMEINDE : BÖNEN
ORTSTEIL : BÖNEN
„KLETTERPOTH-WEST“
BEBAUUNGSPLAN NR. 23
bestehend aus 1 Blatt
und der Begründung von April 1980
Maßstab: **1:1000**
1 Ausfertigung