


STADT BORGHOLZHAUSEN BEBAUUNGSPLAN NR. 1 ORTSTEIL BARNHAUSEN - 3. ÄNDERUNG

- vereinfachte Änderung gem. § 13 BBauG - (M.: 1:1000)

1. Ausfertigung - Offenlegungsausfertigung

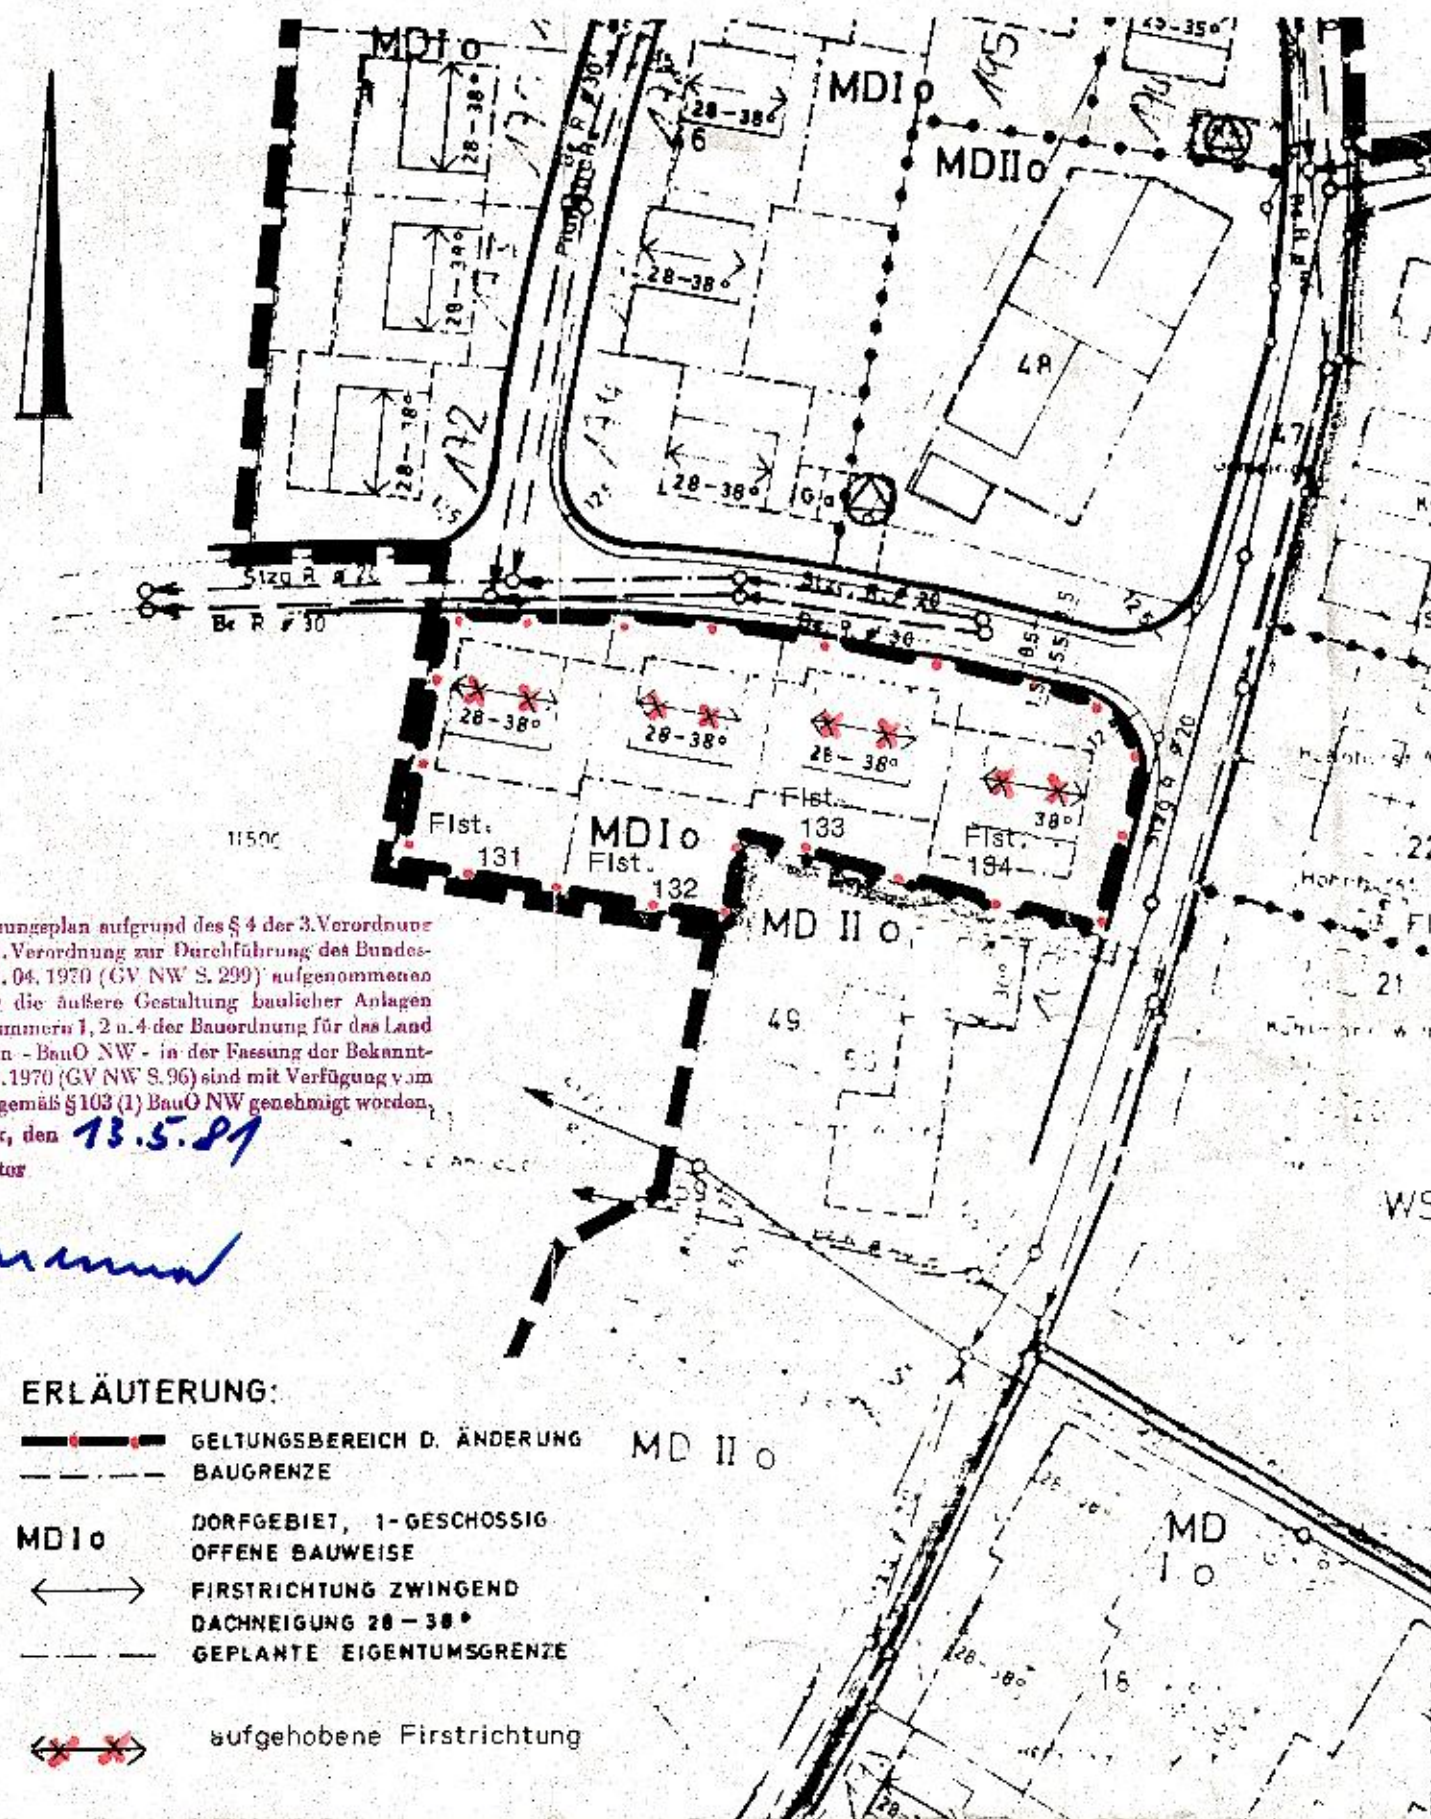

Die in diesem Bebauungsplan aufgrund des § 4 der 3. Verordnung zur Änderung der 1. Verordnung zur Durchführung des Bundesbaugesetzes vom 21.04.1970 (GV NW S. 299) aufgenommenen Festsetzungen über die äußere Gestaltung baulicher Anlagen nach § 103 Abs. 1 Nummern 1, 2 u. 4 der Bauordnung für das Land Nordrhein-Westfalen - BauO NW - in der Fassung der Bekanntmachung vom 27.01.1970 (GV NW S. 96) sind mit Verfügung vom 13.5.81 gemäß § 103 (1) BauO NW genehmigt worden.
Rheda-Wiedenbrück, den 13.5.81
Der Oberbürgermeister
Im Auftrage

b-01-22

Diese 3. Änderung ist gem. § 2 (1) des Bundesbaugesetzes (BBauG) in der Fassung der Bekanntmachung vom 18.8.1976 (BGBl. I S. 2256, 3617), zuletzt geändert durch das Gesetz zur Beschleunigung von Verfahren und zur Erleichterung von Investitionsvorhaben im Städtebau vom 6.7.1979 (BGBl. I S. 949), durch Beschluß des Rates der Stadt Borgholzhausen vom 16.12.1980 aufgestellt worden.

Borgholzhausen, den 7. April 1981

Knecht
Bürgermeister

Kendler
Ratsmitglied



Diese 3. Änderung ist gem. §§ 10, 13 des Bundesbaugesetzes in der Fassung der Bekanntmachung vom 18.8.1976 (BGBl. I S. 2256, 3617) und des § 4 der Gemeindeordnung für das Land Nordrhein-Westfalen in der Fassung der Bekanntmachung vom 1.10.1979 (GV NW S. 594) vom Rat der Stadt Borgholzhausen am 26.2.1981 als Satzung beschlossen worden.

Borgholzhausen, den 7. April 1981

Knecht
Bürgermeister

Kendler
Ratsmitglied



Diese 3. Änderung ist gemäß § 11 BBauG mit Verfügung vom 8.5.81 genehmigt worden.

Detmold, den 8.5.81

Der Regierungspräsident
i.A.:



AZ.: 35.21.11-204/80.9

Gemäß § 12 des Bundesbaugesetzes sind die Genehmigung sowie Ort und Zeit der Auslegung am 30. Juni 1981 öffentlich bekannt gemacht worden.

Die genehmigte Änderung liegt ab 30. Juni 1981 öffentlich aus.

Borgholzhausen, den 30. Juni 1981

Der Stadtdirektor
In Vertretung:

