
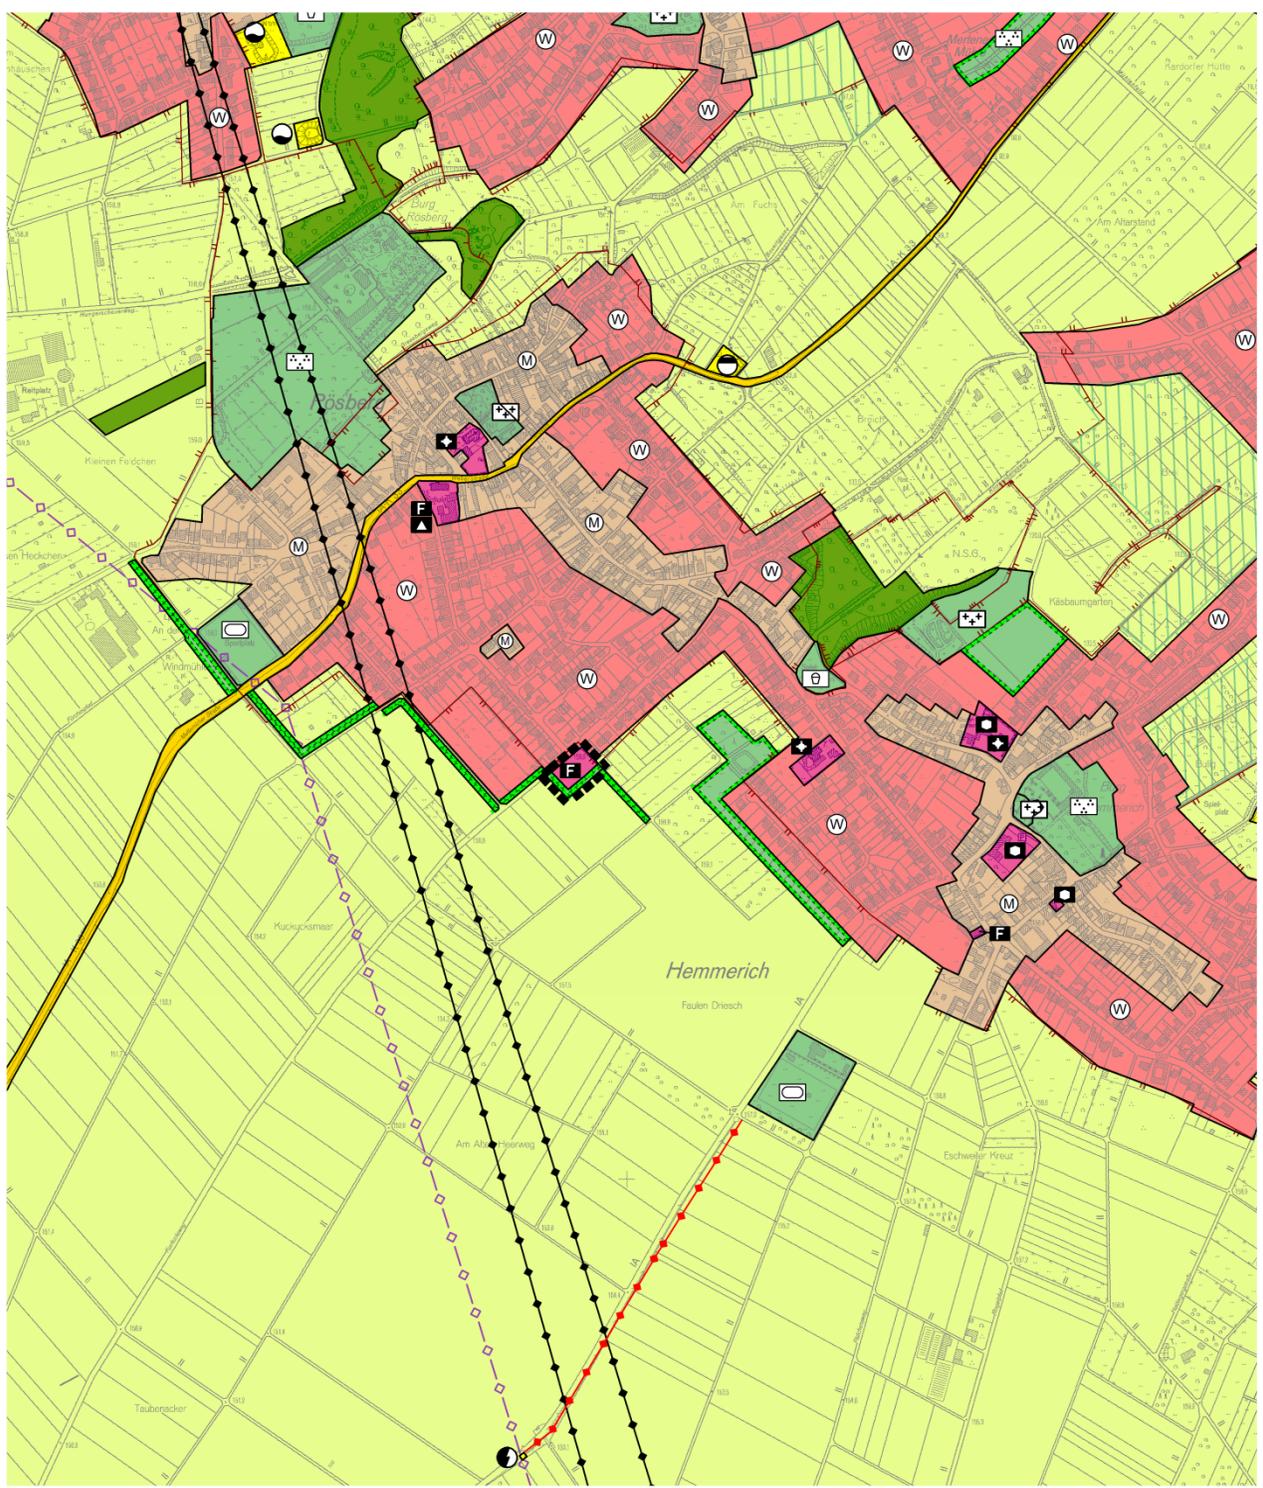


Flächennutzungsplan vom 15.06.2011

15. Änderung des Flächennutzungsplanes in der Ortschaft Hemmerich

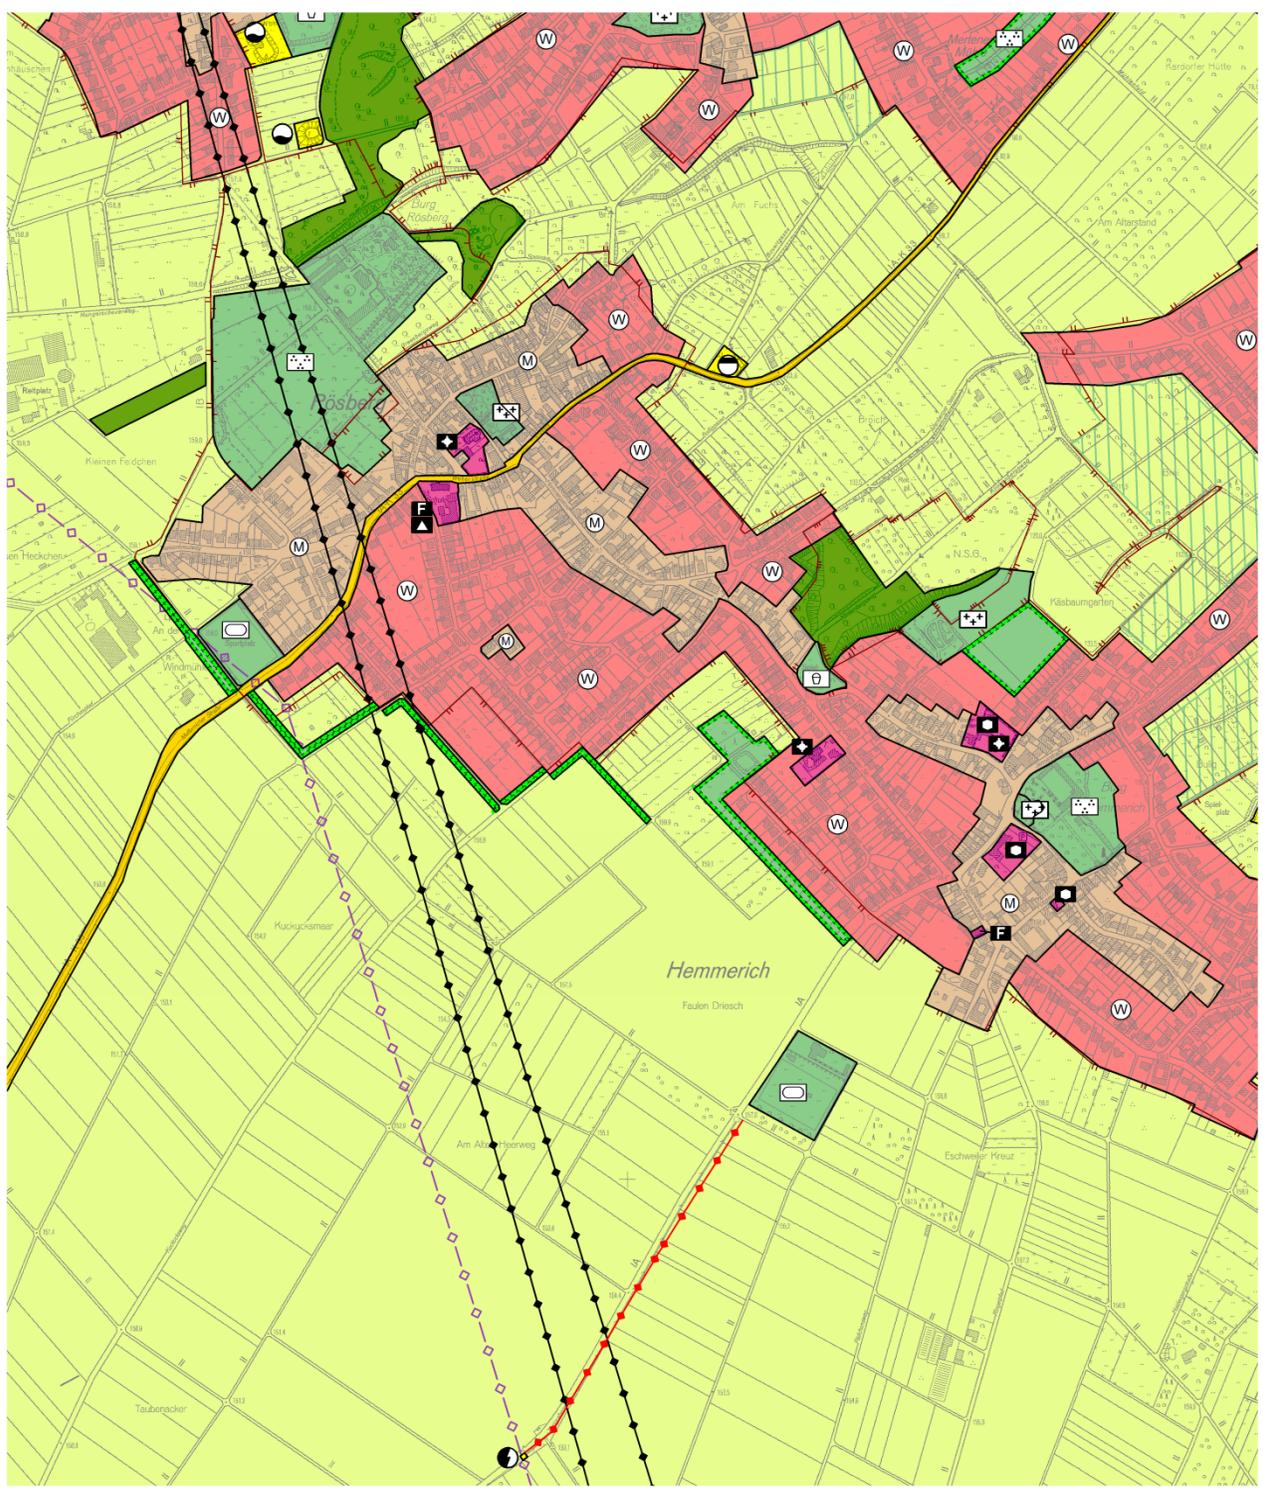

Dieser Entwurf hat in der Zeit vom bis einschließlich zur frühzeitigen Beteiligung der Öffentlichkeit ausgelegen.

Bornheim, den

In Vertretung
Erster Beigeordneter

Zeichenerklärung

- Geltungsbereich der Änderung
- Grünflächen
- Umgrenzung von Flächen für Maßnahmen zum Schutz, zur Pflege und zur Entwicklung von Boden, Natur und Landschaft
- Flächen für den Gemeinbedarf

Einrichtungen und Anlagen:

- Feuerwehr
- Schule
- Kirche u. kirchlichen Zwecken dienende Gebäude und Einrichtungen

- Wohnbauflächen
- gemischte Bauflächen
- Flächen für die Landwirtschaft
- örtliche u. überörtliche Hauptverkehrsstraßen
- Richtfunk (oberirdisch)
- Öl (unterirdisch)

Nachrichtliche Übernahme aus dem Landschaftsplan

- Landschaftsschutzgebiet

Stand: 24.10.2019



Flächennutzungsplan 15. Änderung

in der Ortschaft Hemmerich

Maßstab 1:10000

Entwurf für die frühzeitige Beteiligung der Öffentlichkeit (§ 3 Abs. 1 BauGB).