



Teilaufhebung des Bebauungsplanes Bornheim Nr. 153 (Ortsteil Waldorf)

Ausschnitt aus dem Bebauungsplan
Bornheim Nr. 153 vom 24.04.1986

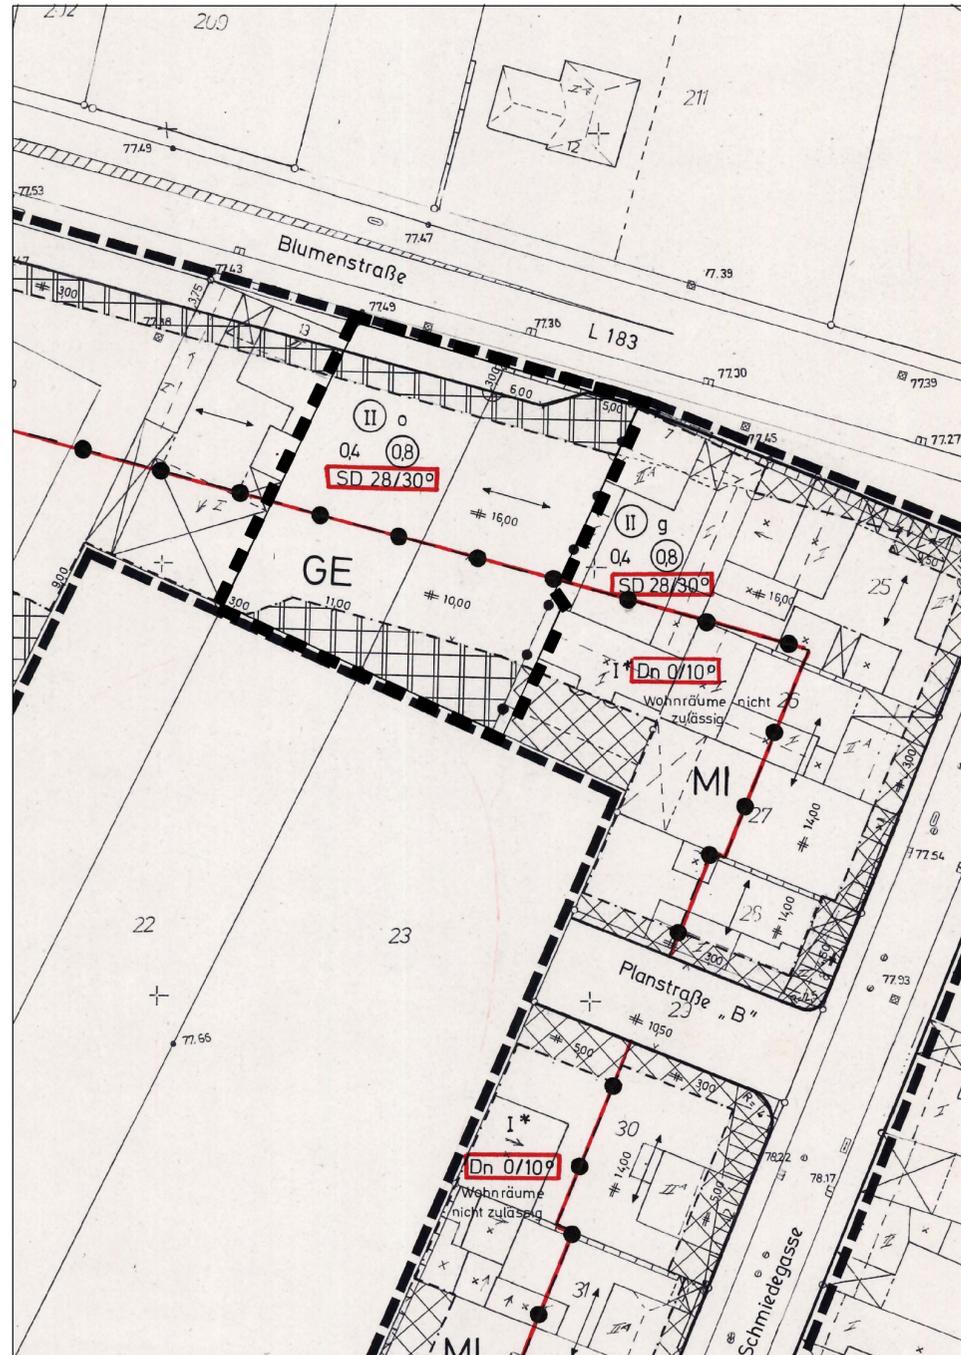

Ausschnitt aus der
Liegenschaftskarte vom 16.11.2006

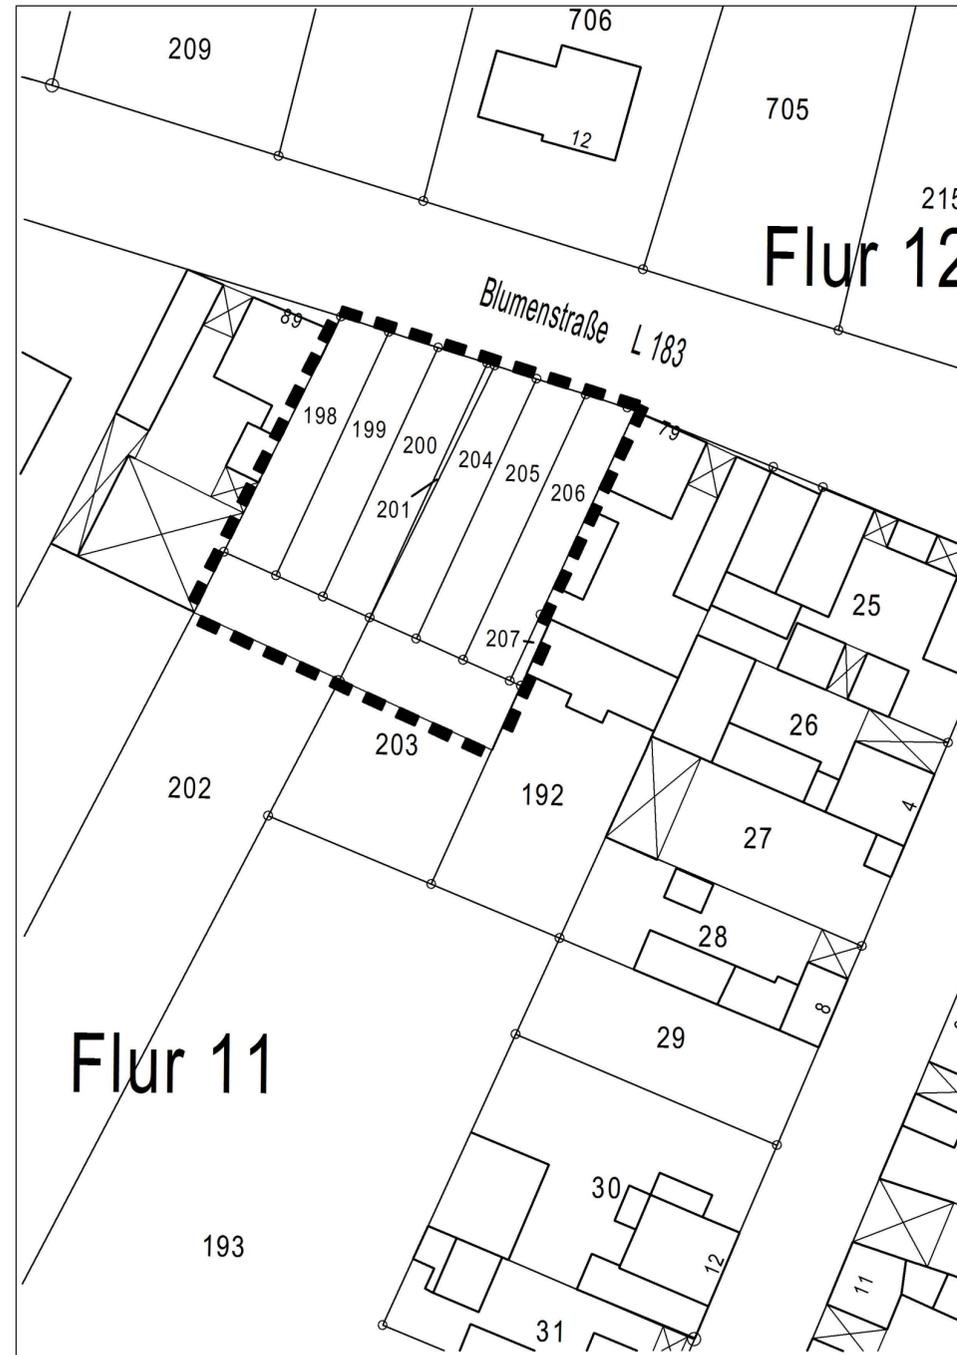

Gemarkung Waldorf,
Flur 11, Flurstücke 198, 199, 200, 201, 202 tlw.,
203 tlw., 204, 205, 206, 207

Maßstab 1 : 500

Rechtsgrundlagen:

- Baugesetzbuch (BauGB) in der Fassung der Bekanntmachung vom 27. August 1997 (BGBl. I S. 2141, ber. BGBl. 1998 I S. 197)
- Baunutzungsverordnung (BauNVO) vom 23. Januar 1990 (BGBl. I S. 132)
- Planzeichenverordnung 1990 (PlanzV 90) vom 18. Dezember 1990 (BGBl. 1991 I S. 58)
- Bauordnung des Landes NRW (BauO NRW) vom 01. März 2000 (GV NRW S. 256)

Jeweils in der zur Zeit geltenden Fassung

Der Rat der Stadt Bornheim hat am 11.05.2006 beschlossen, das Verfahren zur Teilaufhebung des Bebauungsplanes Bornheim Nr. 153 einzuleiten. Dieser Beschluss wurde am ortsüblich bekannt gemacht. Bornheim, den	Der Rat der Stadt Bornheim hat am beschlossen, die Teilaufhebung des Bebauungsplanes Bornheim Nr. 153 öffentlich auszulegen. Bornheim, den
In Vertretung Beigeordneter	Bürgermeister Ratsmitglied
Die Teilaufhebung des Bebauungsplanes Bornheim Nr. 153 hat in der Zeit vom bis öffentlich ausgelegen. Die öffentliche Auslegung wurde am ortsüblich bekannt gemacht. Bornheim, den	Die Teilaufhebung des Bebauungsplanes Bornheim Nr. 153 wurde vom Rat der Stadt Bornheim am als Satzung beschlossen. Bornheim, den
In Vertretung Beigeordneter	Bürgermeister Ratsmitglied
Die Teilaufhebung des Bebauungsplanes Bornheim Nr. 153 wird hiermit ausgefertigt. Bornheim, den	Die Bekanntmachung, durch die die Teilaufhebung des Bebauungsplanes Bornheim Nr. 153 rechtskräftig wird, ist am erfolgt. Bornheim, den
Bürgermeister	
Zeichenerklärung:  Grenze des räumlichen Geltungsbereiches der Teilaufhebung des Bebauungsplans	Hinweis: Zu dieser Teilaufhebung gehört eine Begründung