


Rösberg  
Flur 9

Kardorf-Hemmerich  
Flur 9

Legende:

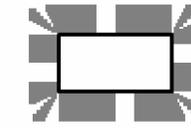

Geltungsbereich der  
Einbeziehungssatzung



öffentliche Verkehrsfläche  
Straßenbegrenzungslinie




WA  
Allgemeines Wohngebiet

II


maximal zwei Vollgeschosse




Baugrenze

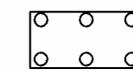

Umgrenzung von Flächen zum  
Anpflanzen von Bäumen, Sträuchern  
und sonstigen Bepflanzungen

 

Geländehöhe in Bezug zu NHN

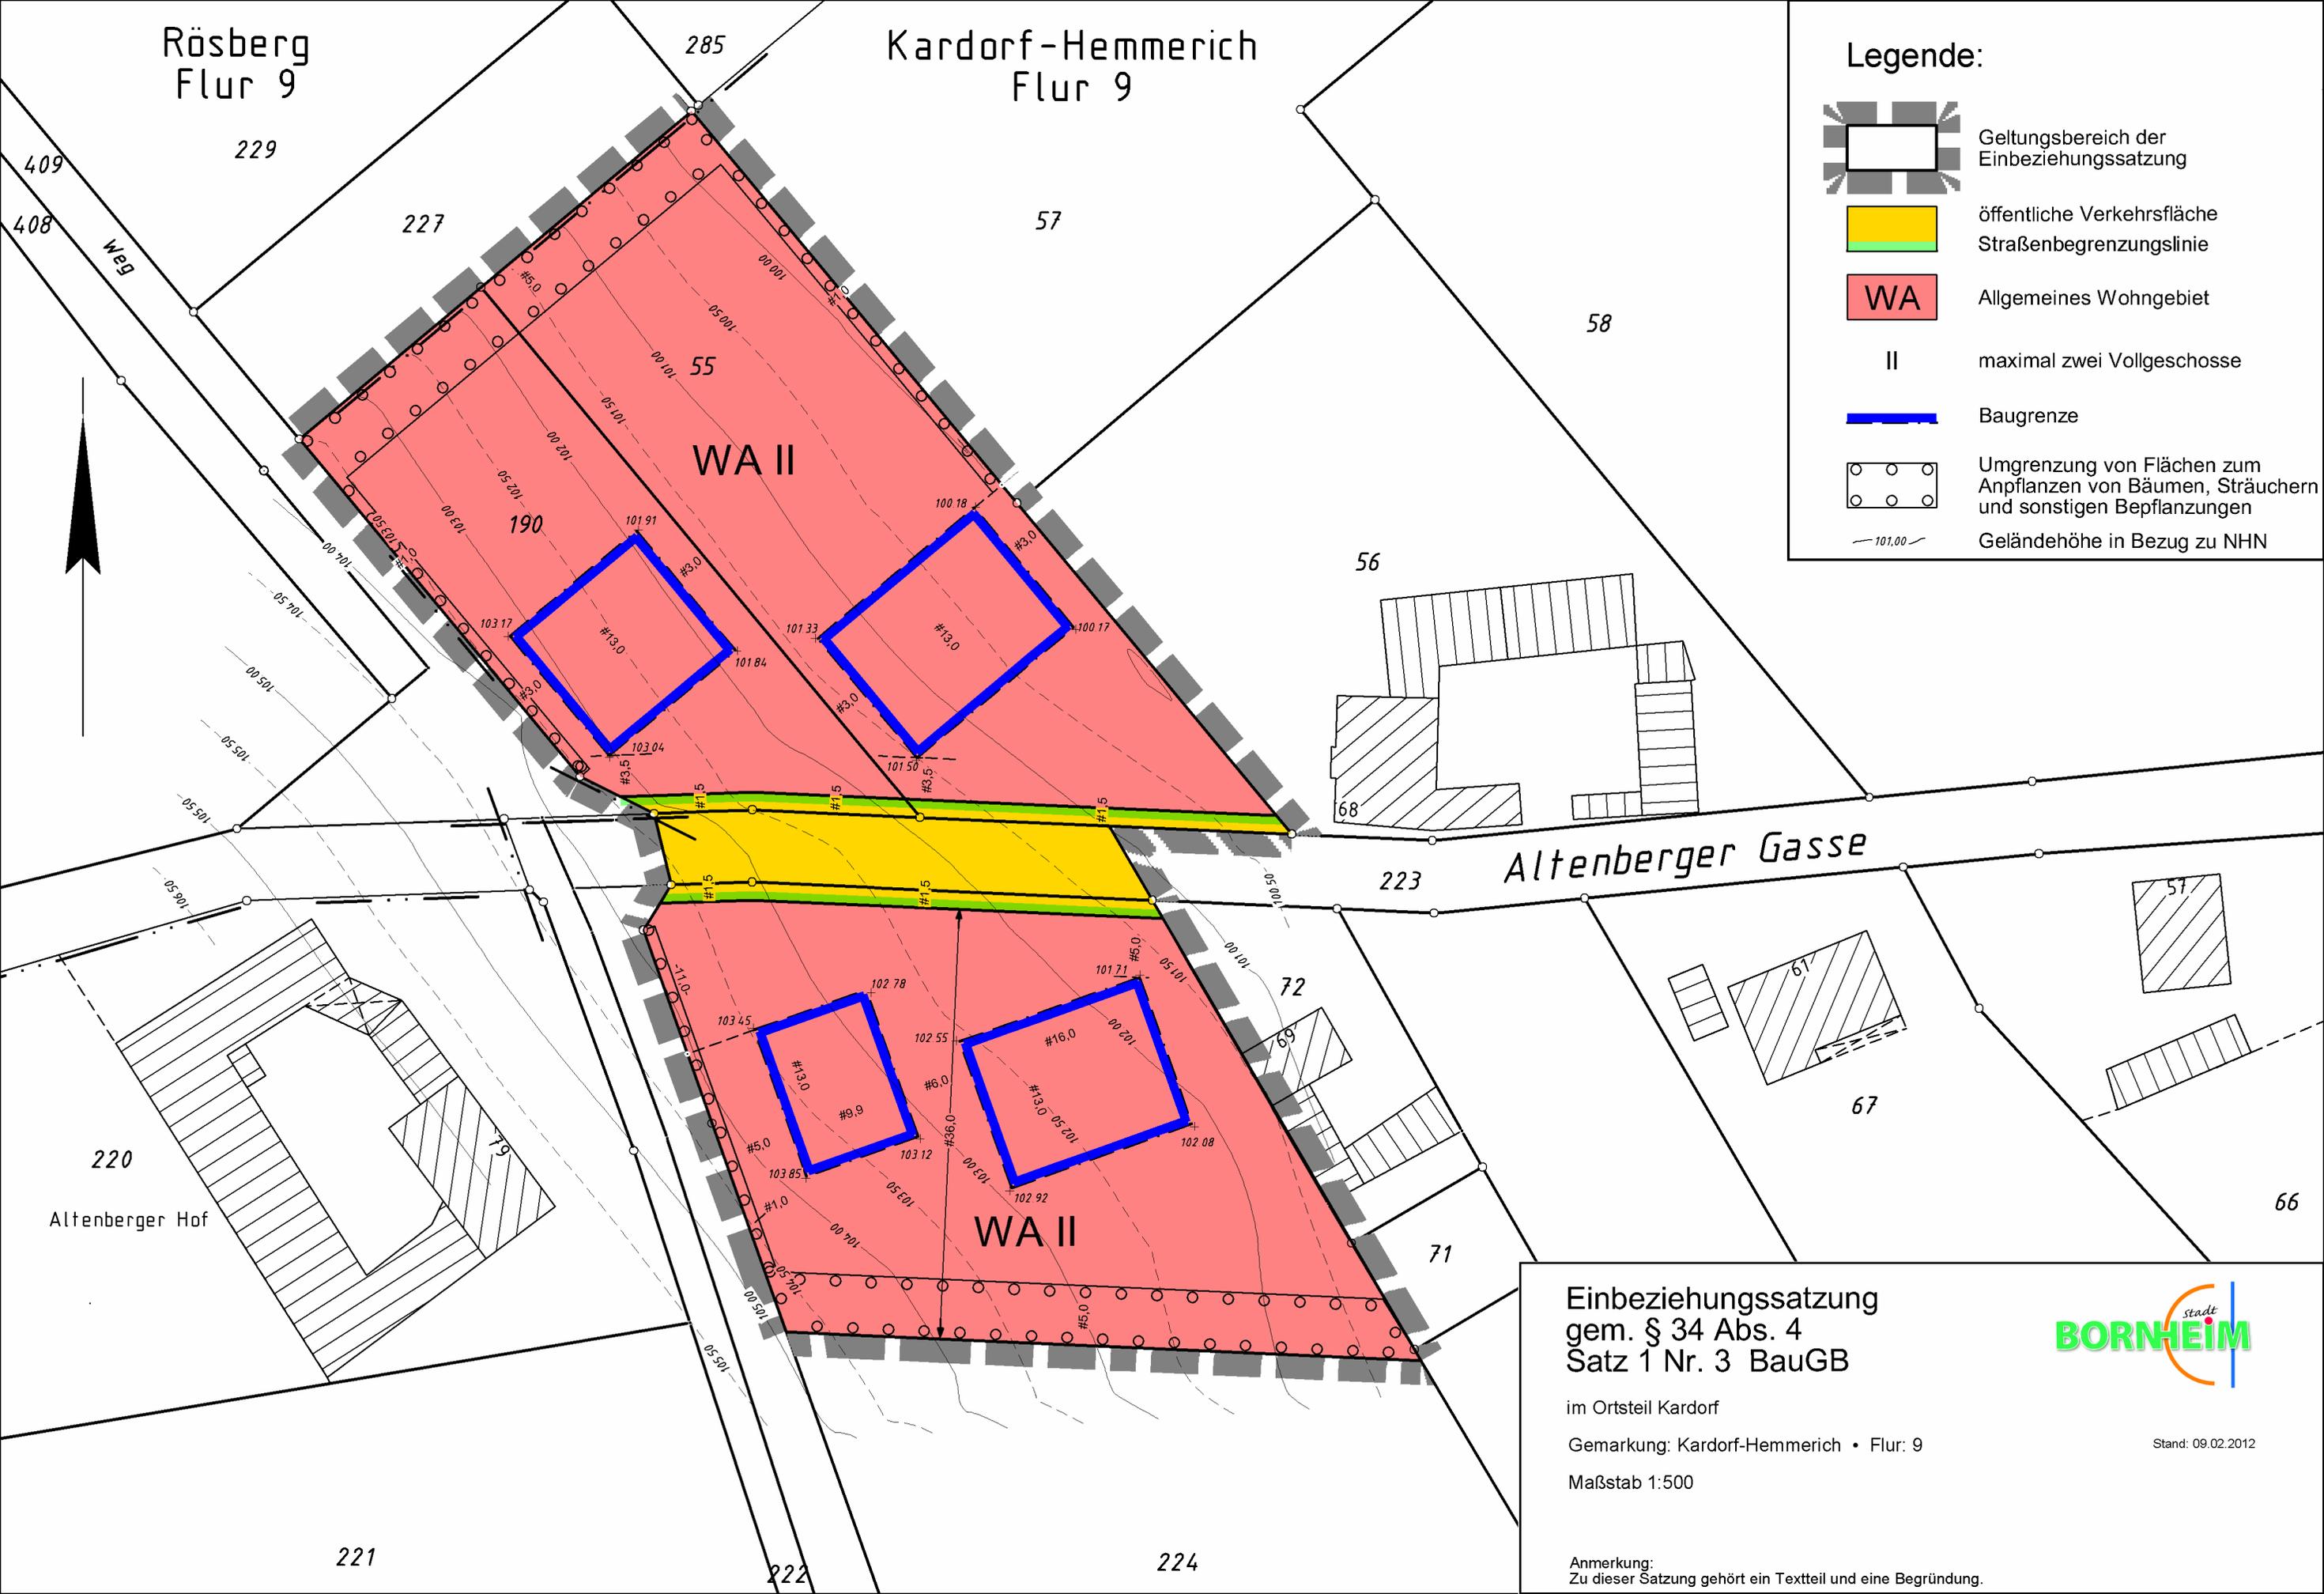

Einbeziehungssatzung  
gem. § 34 Abs. 4  
Satz 1 Nr. 3 BauGB

im Ortsteil Kardorf

Gemarkung: Kardorf-Hemmerich • Flur: 9

Maßstab 1:500

Anmerkung:  
Zu dieser Satzung gehört ein Textteil und eine Begründung.



Stand: 09.02.2012