


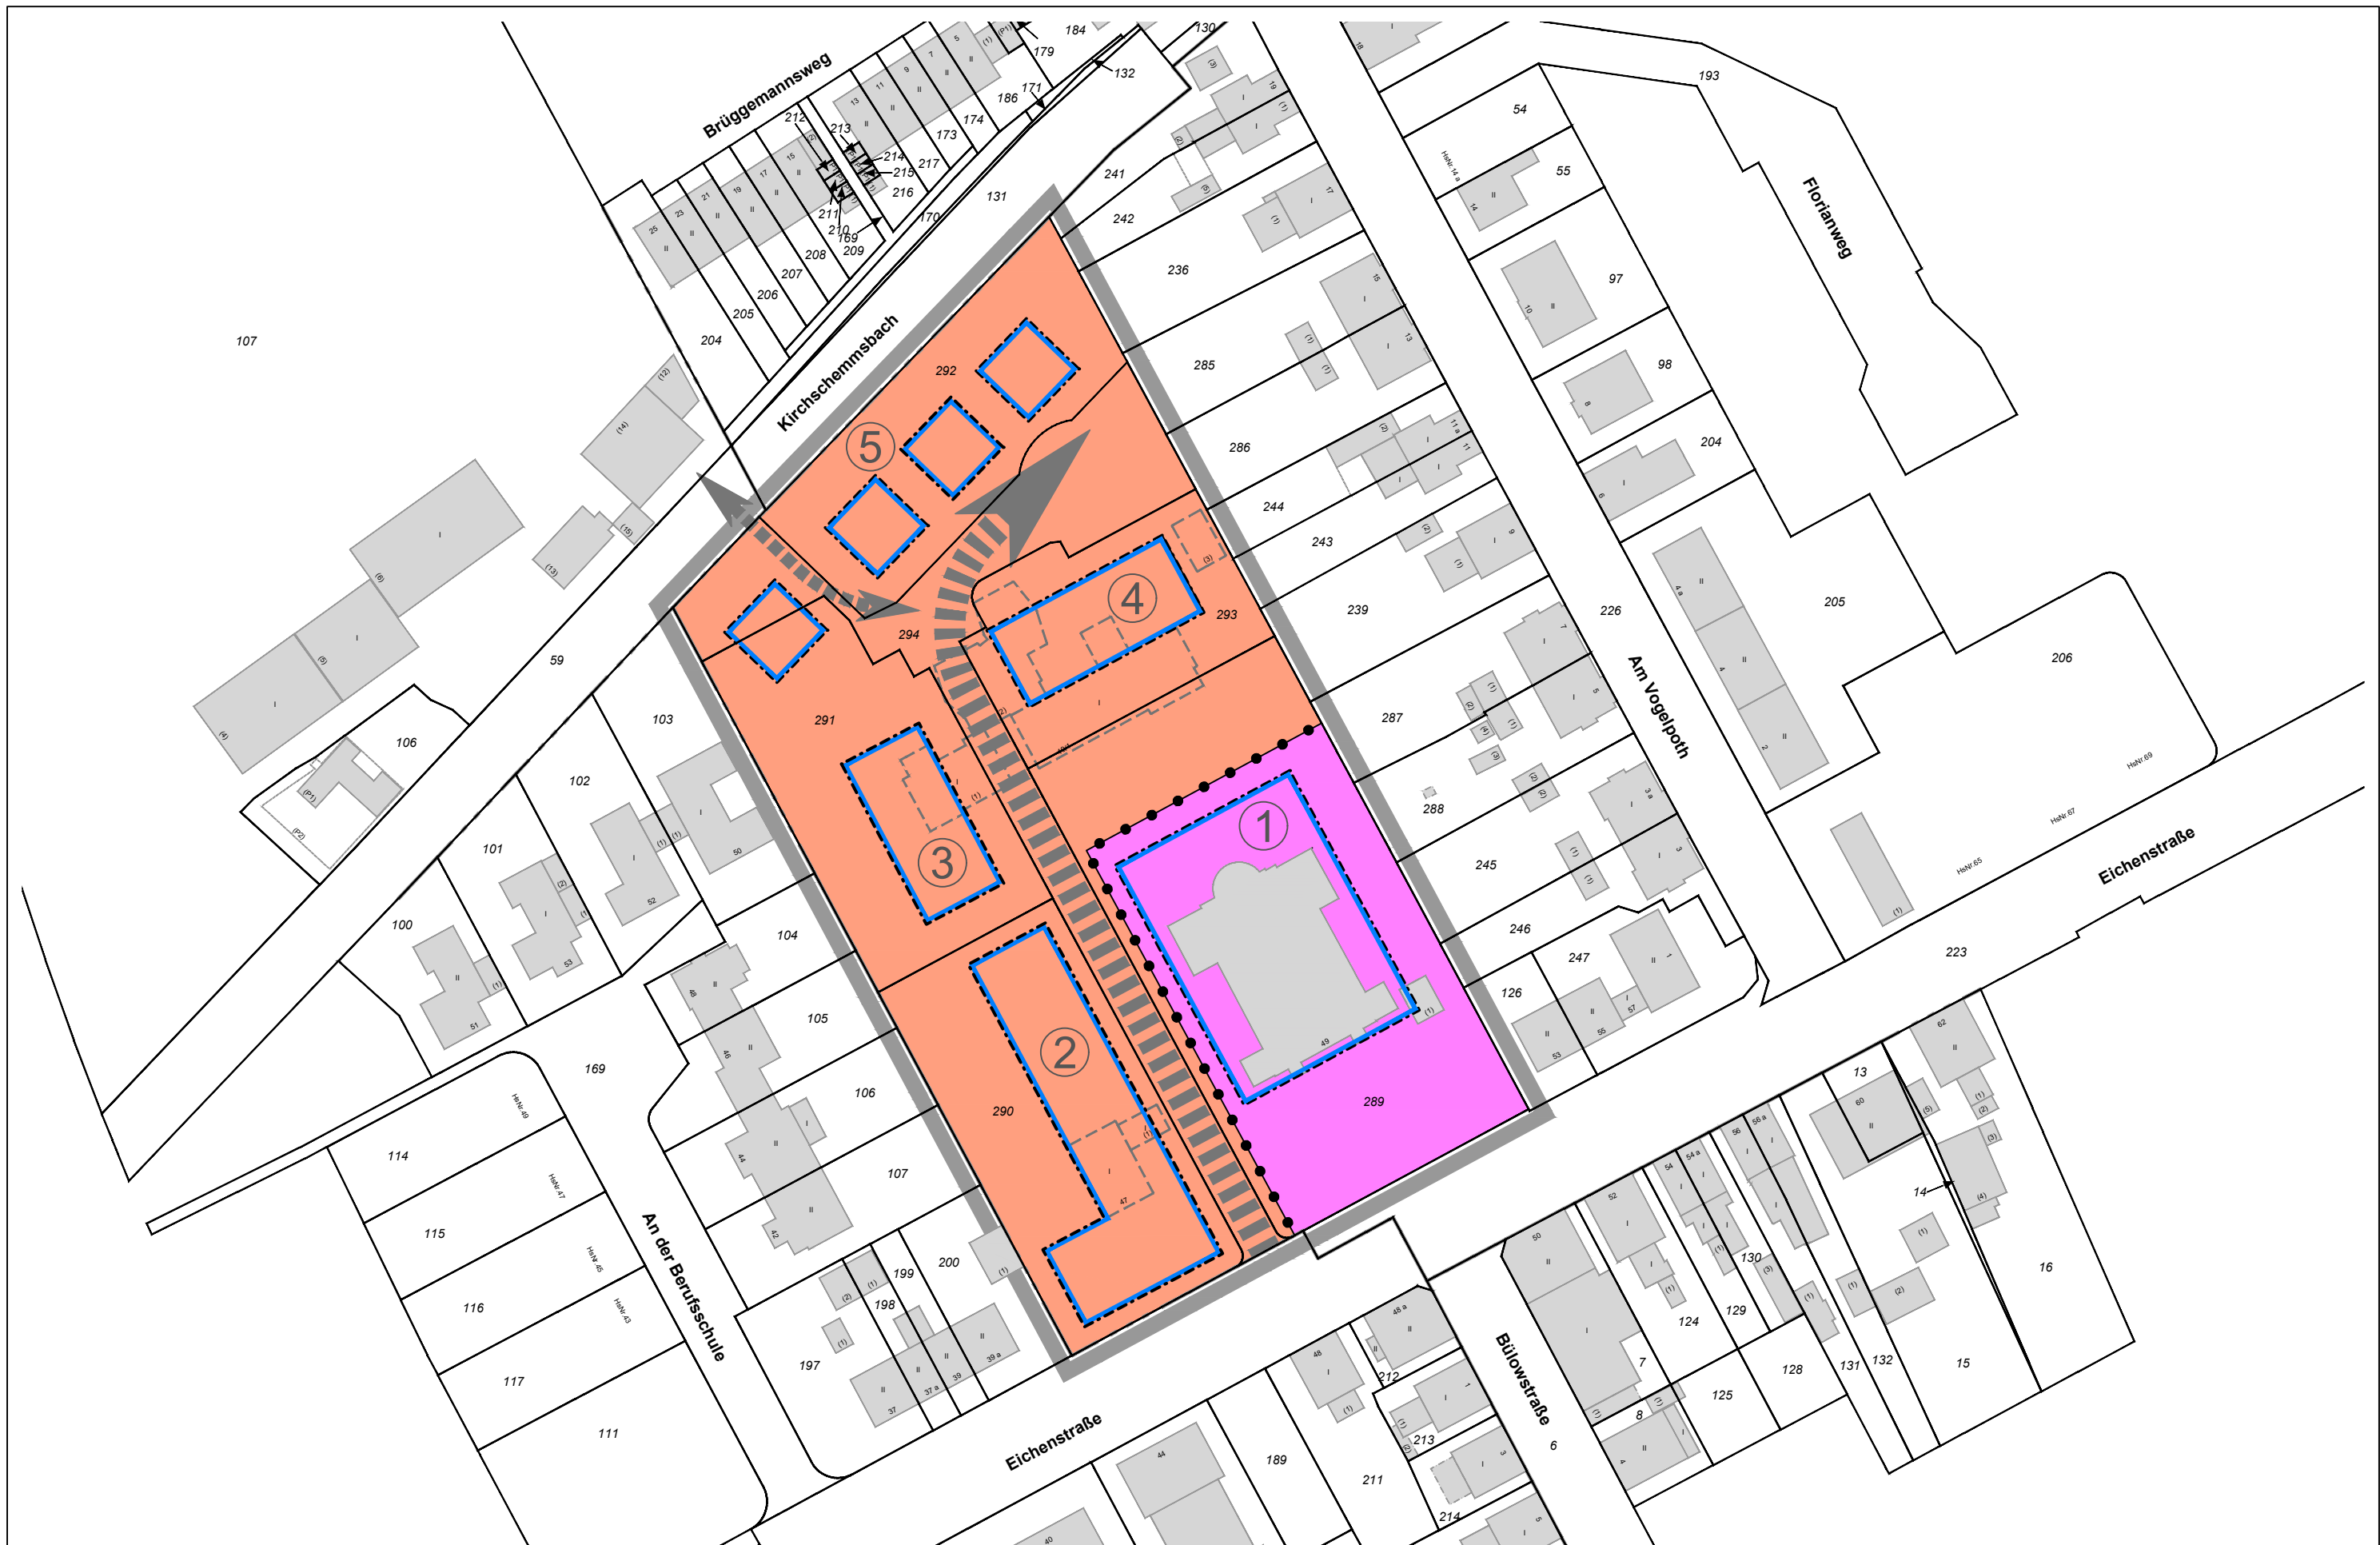

Zeichenerklärung:

 Allgemeines Wohngebiet

 Fläche für den Gemeinbedarf

 geplante Erschließung

 Grenze des räumlichen Geltungsbereichs

 überbaubare Fläche

Maßstab: **1 : 1.000**

bearbeitet: **Schröder**

Datum: **25.08.2020**

gesehen:

bottrop.

Stadtplanungsamt Abteilung 61/2

Bebauungsplan Nr. 4.11/10 - Plankonzept