


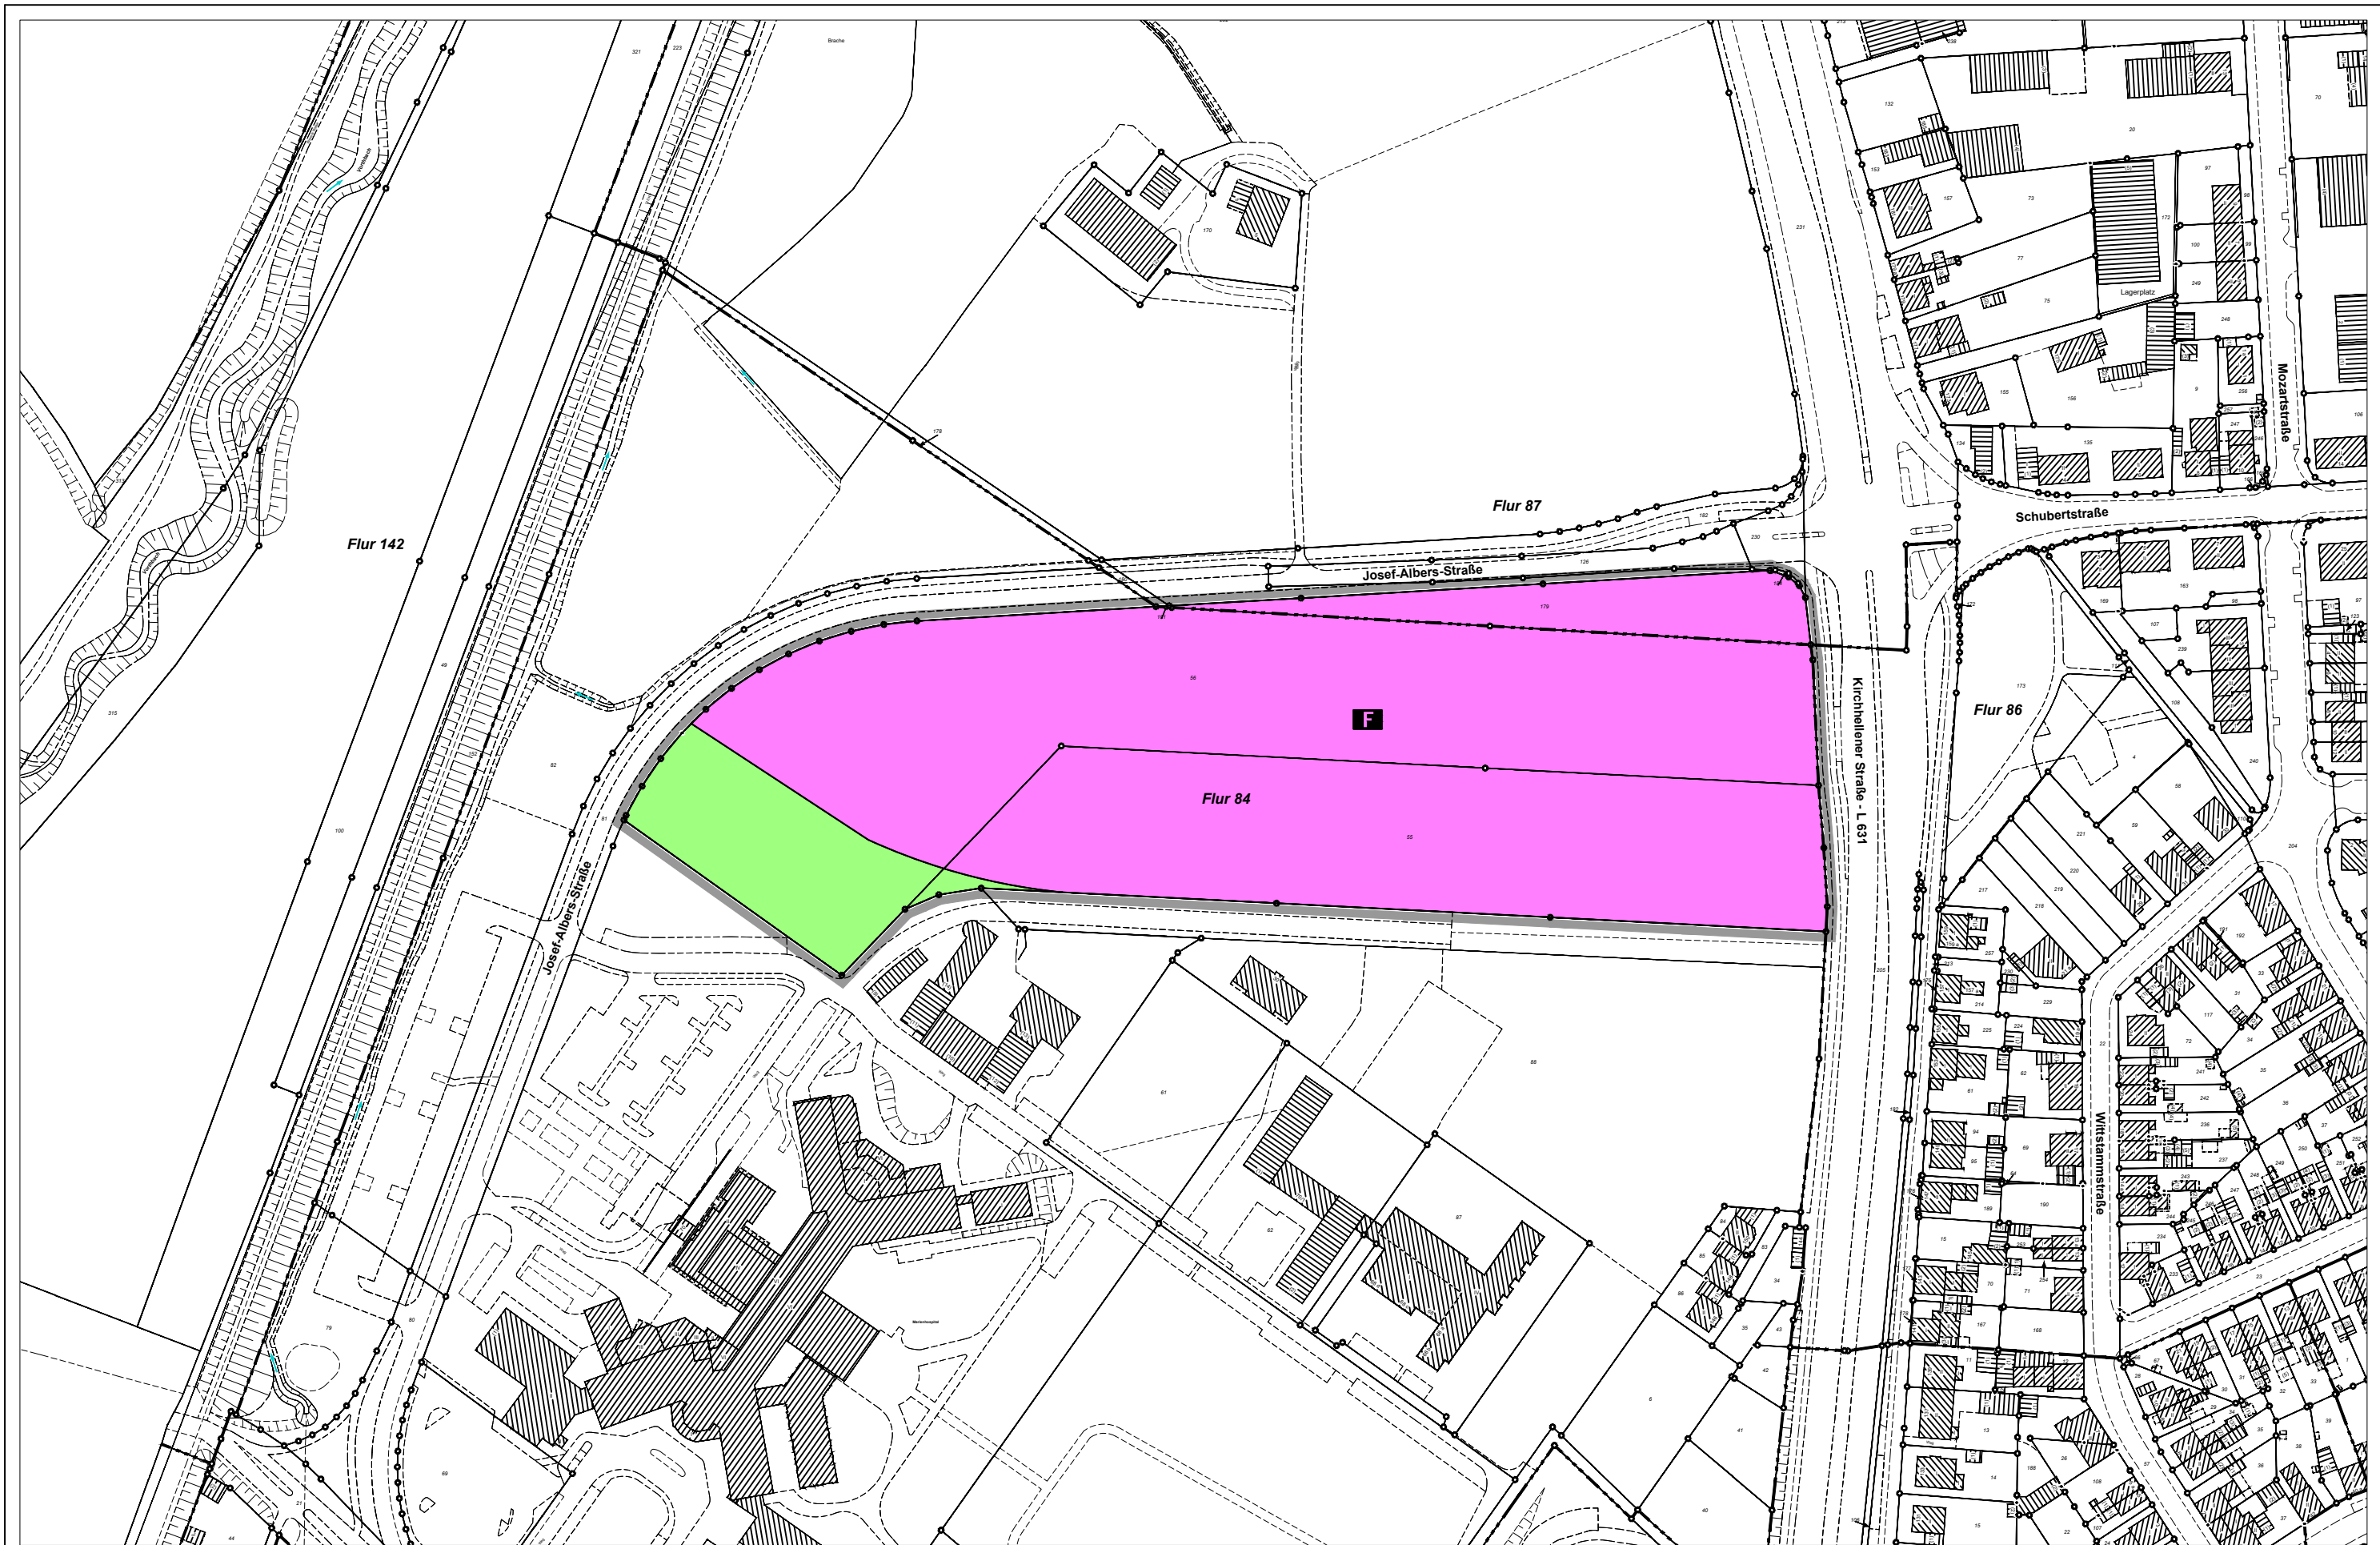

Zeichenerklärung:

- Fläche für den Gemeinbedarf "Feuer- und Rettungswache"
- Grünfläche
- Grenze des räumlichen Geltungsbereichs

Maßstab: 1 : 2.000

Datum: 28.09.2021

bearbeitet: Schüttler

gesehen:

bottrop.

Stadtplanungsamt Abteilung 61/2

Bebauungsplan Nr. 3.11/5

"Feuer- und Rettungswache I" - Plankonzept