


Isperstraße

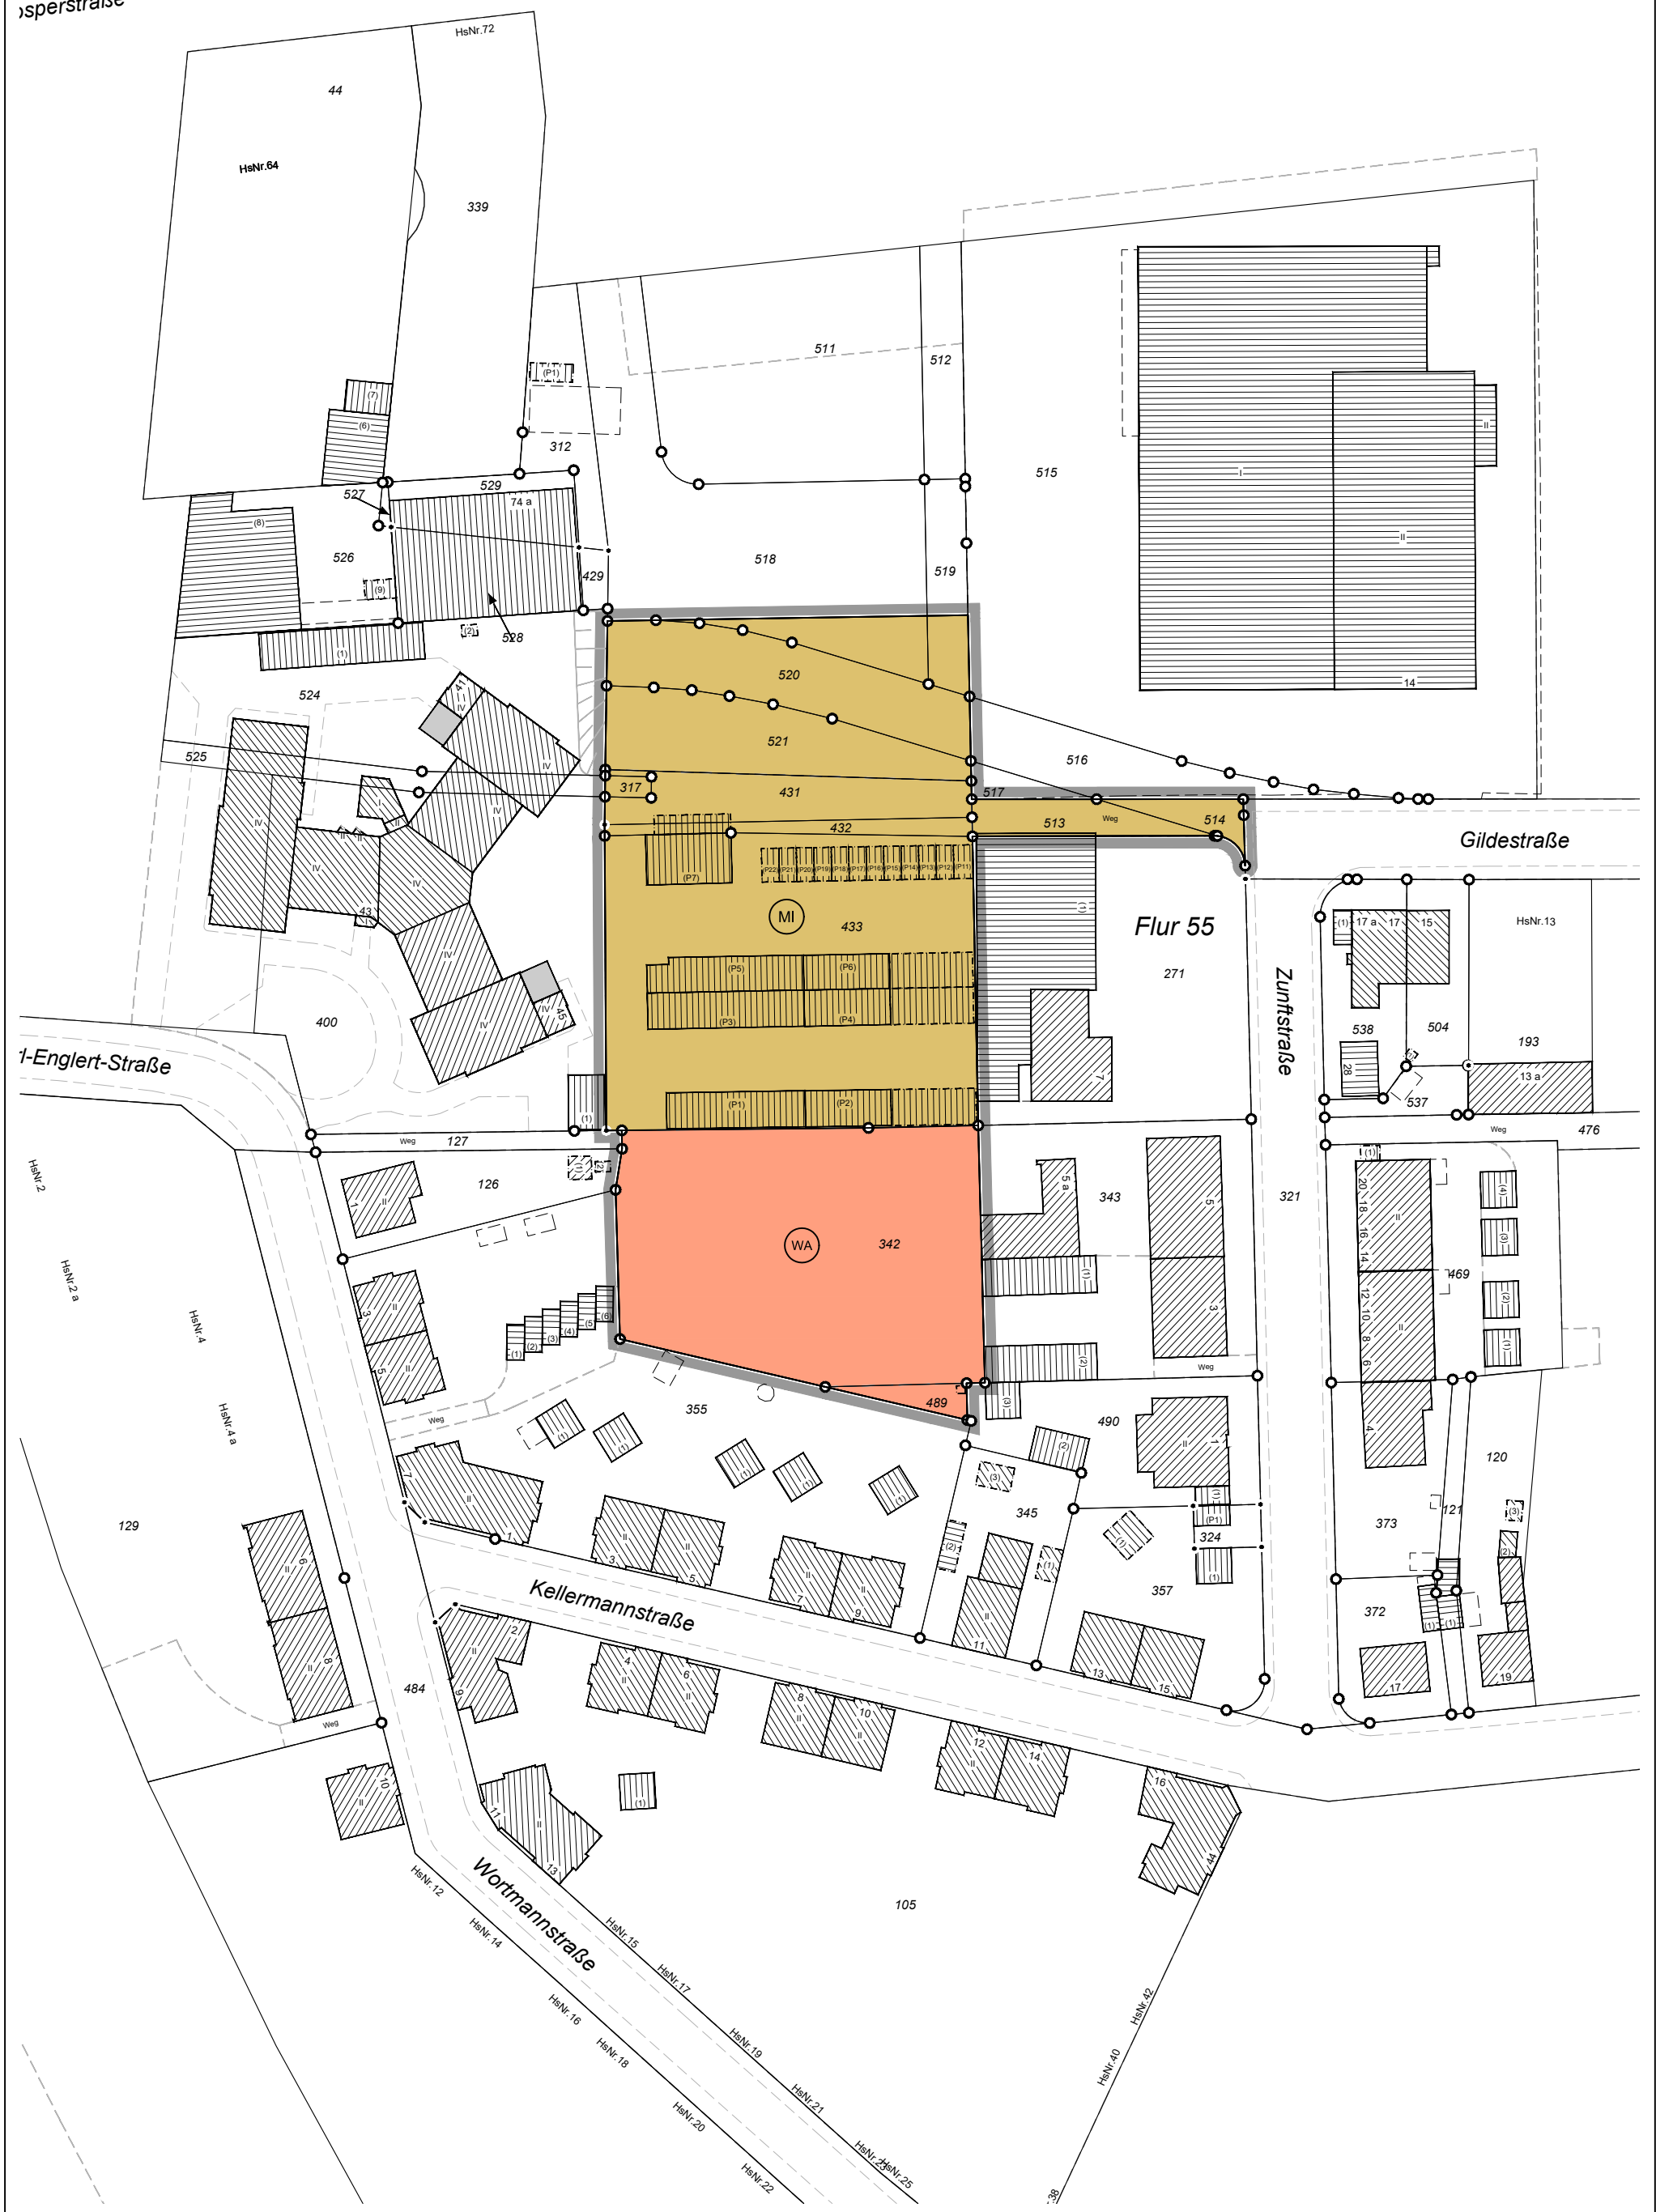

Zeichenerklärung: WA Allgemeines Wohngebiet MI Mischgebiet Grenze des räumlichen Geltungsbereichs	Maßstab: 1 : 1.000	Datum: 03.02.2022	bottrop. Stadtplanungsamt Abteilung 61/2 Bebauungsplan Nr. 5.09/14 "Karl-Englert-Straße/Zunftstraße" - Plankonzept
	bearbeitet: Schüttler	gesehen:	