


Halde Welheimer Mark

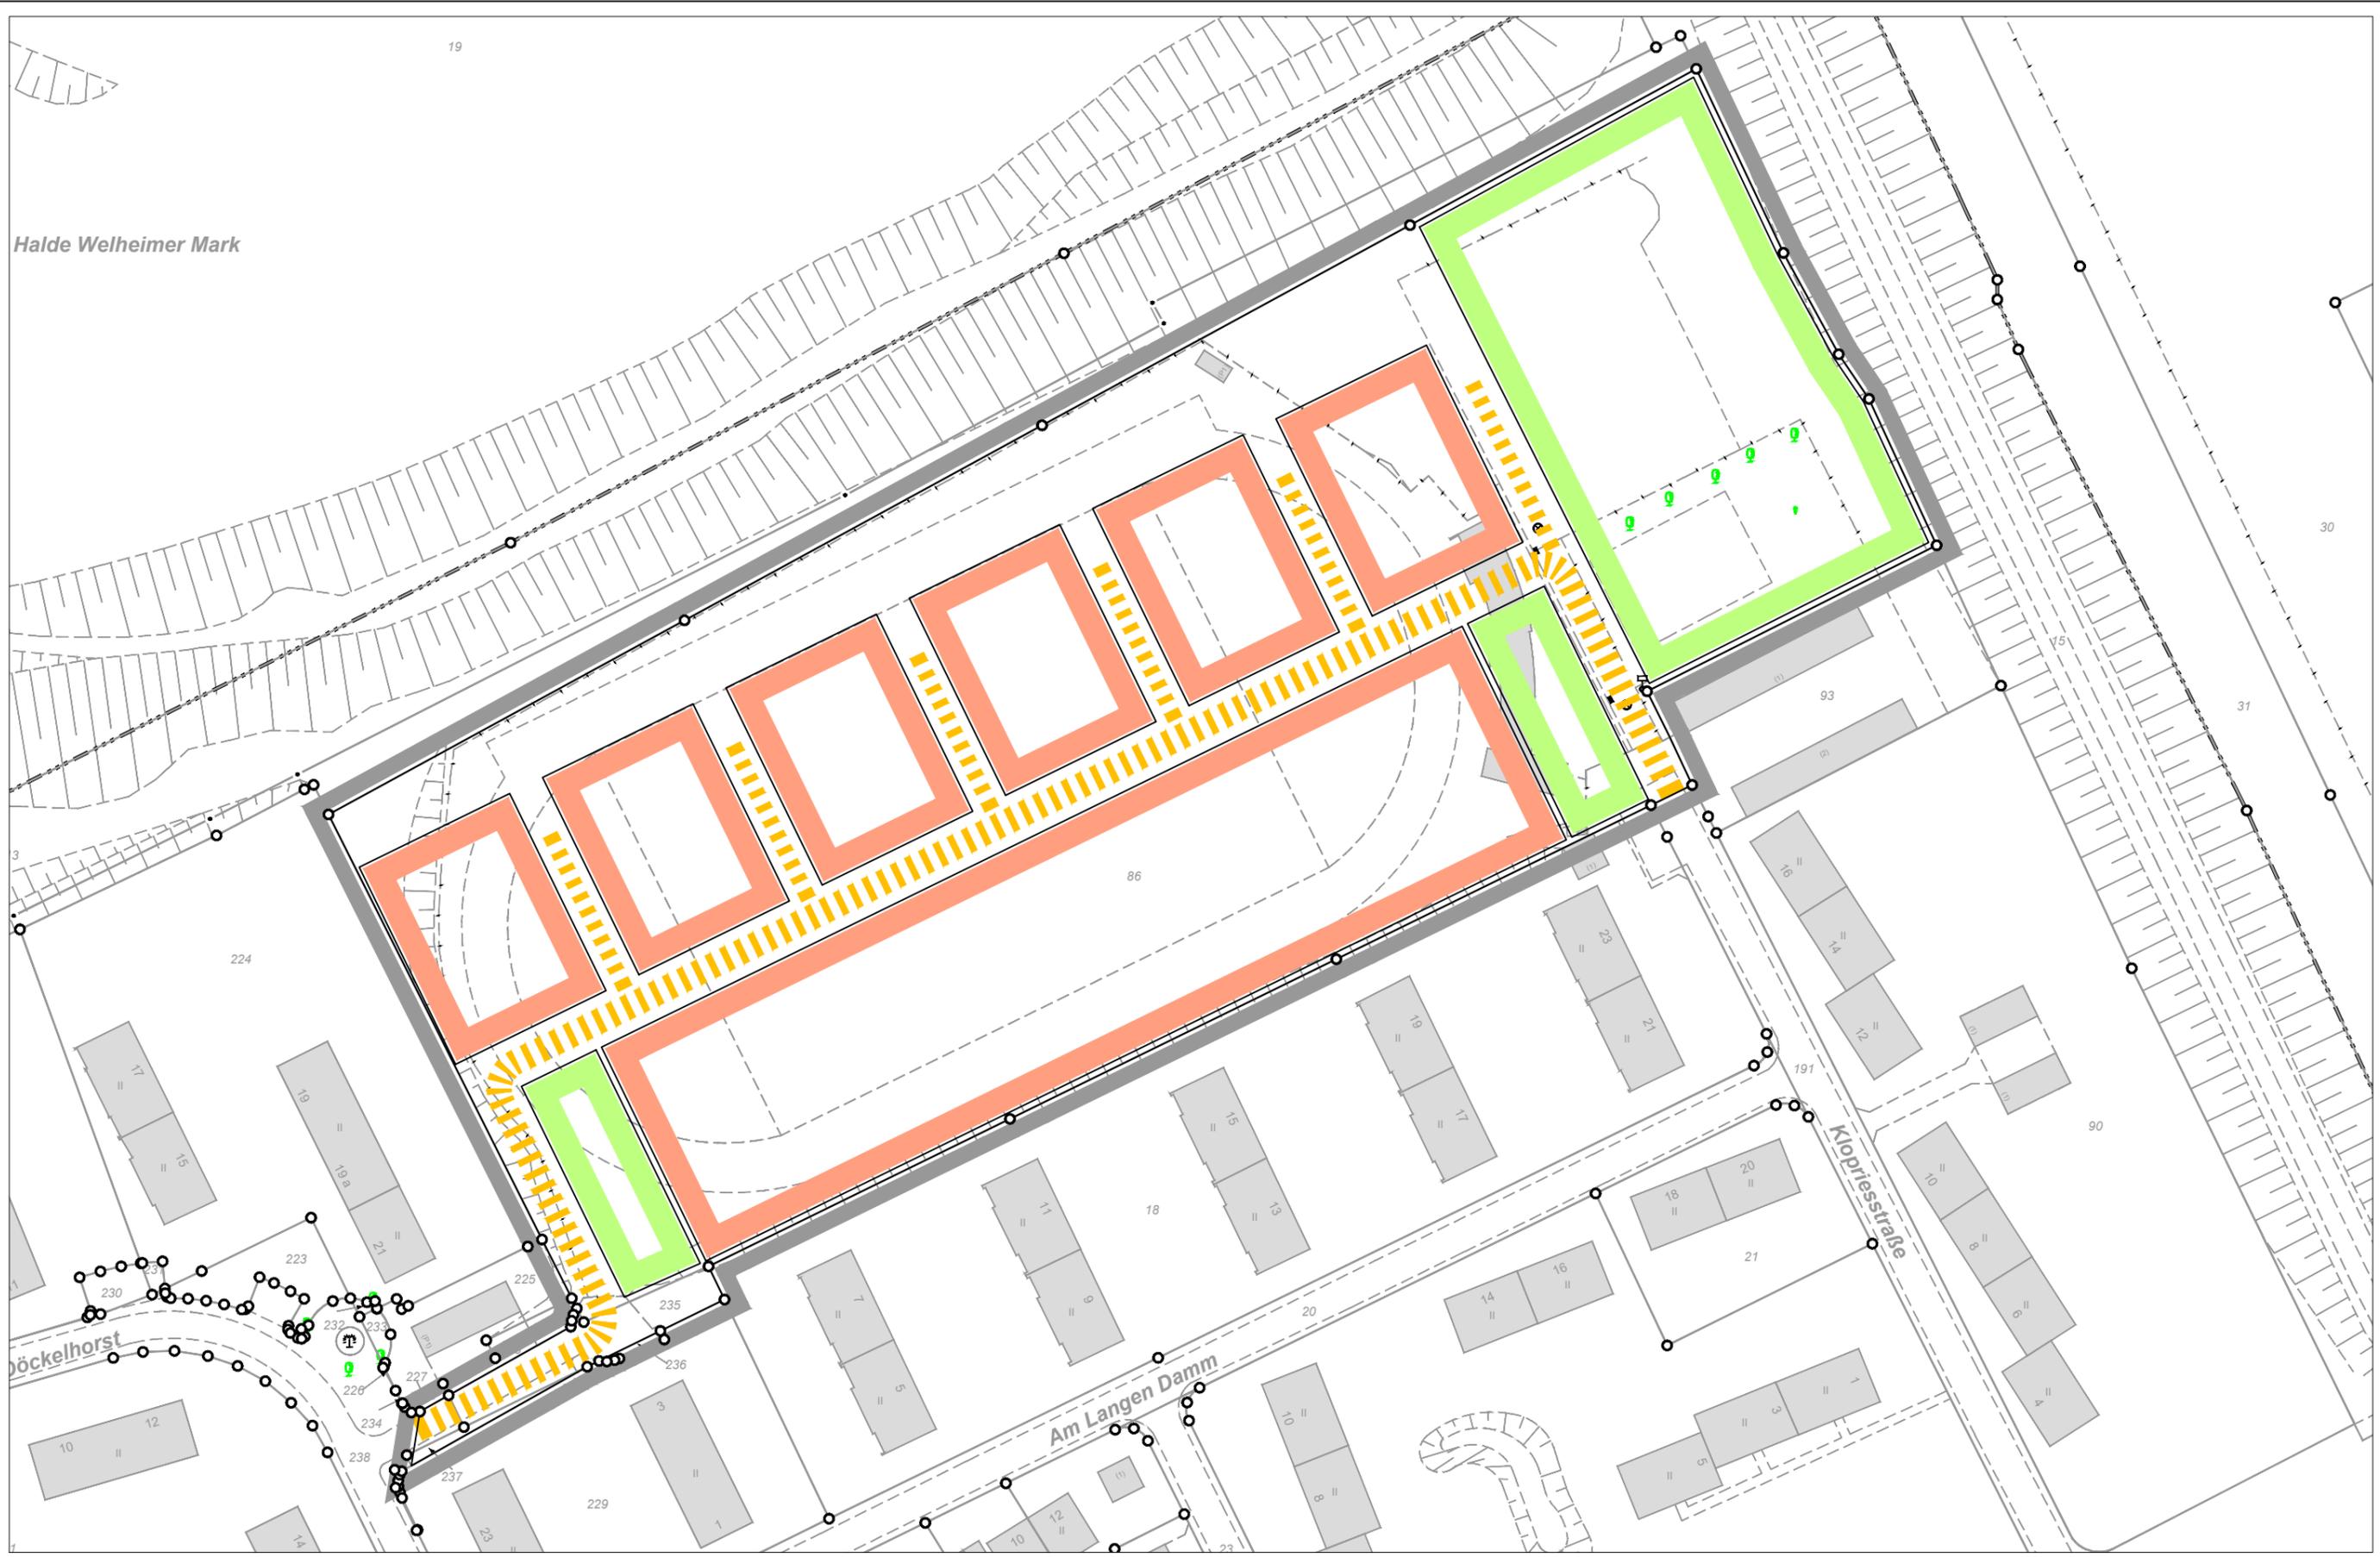

Maßstab: <b>1 : 1.000</b>	Datum: <b>07.02.2022</b>
bearbeitet: <b>Schüttler</b>	gesehen:

**bottrop.**  
Stadtplanungsamt Abteilung 61/2  
**Bebauungsplan Nr. 6.08/4 "Döckelhorst/Klopriesstraße"**  
Plankonzept