


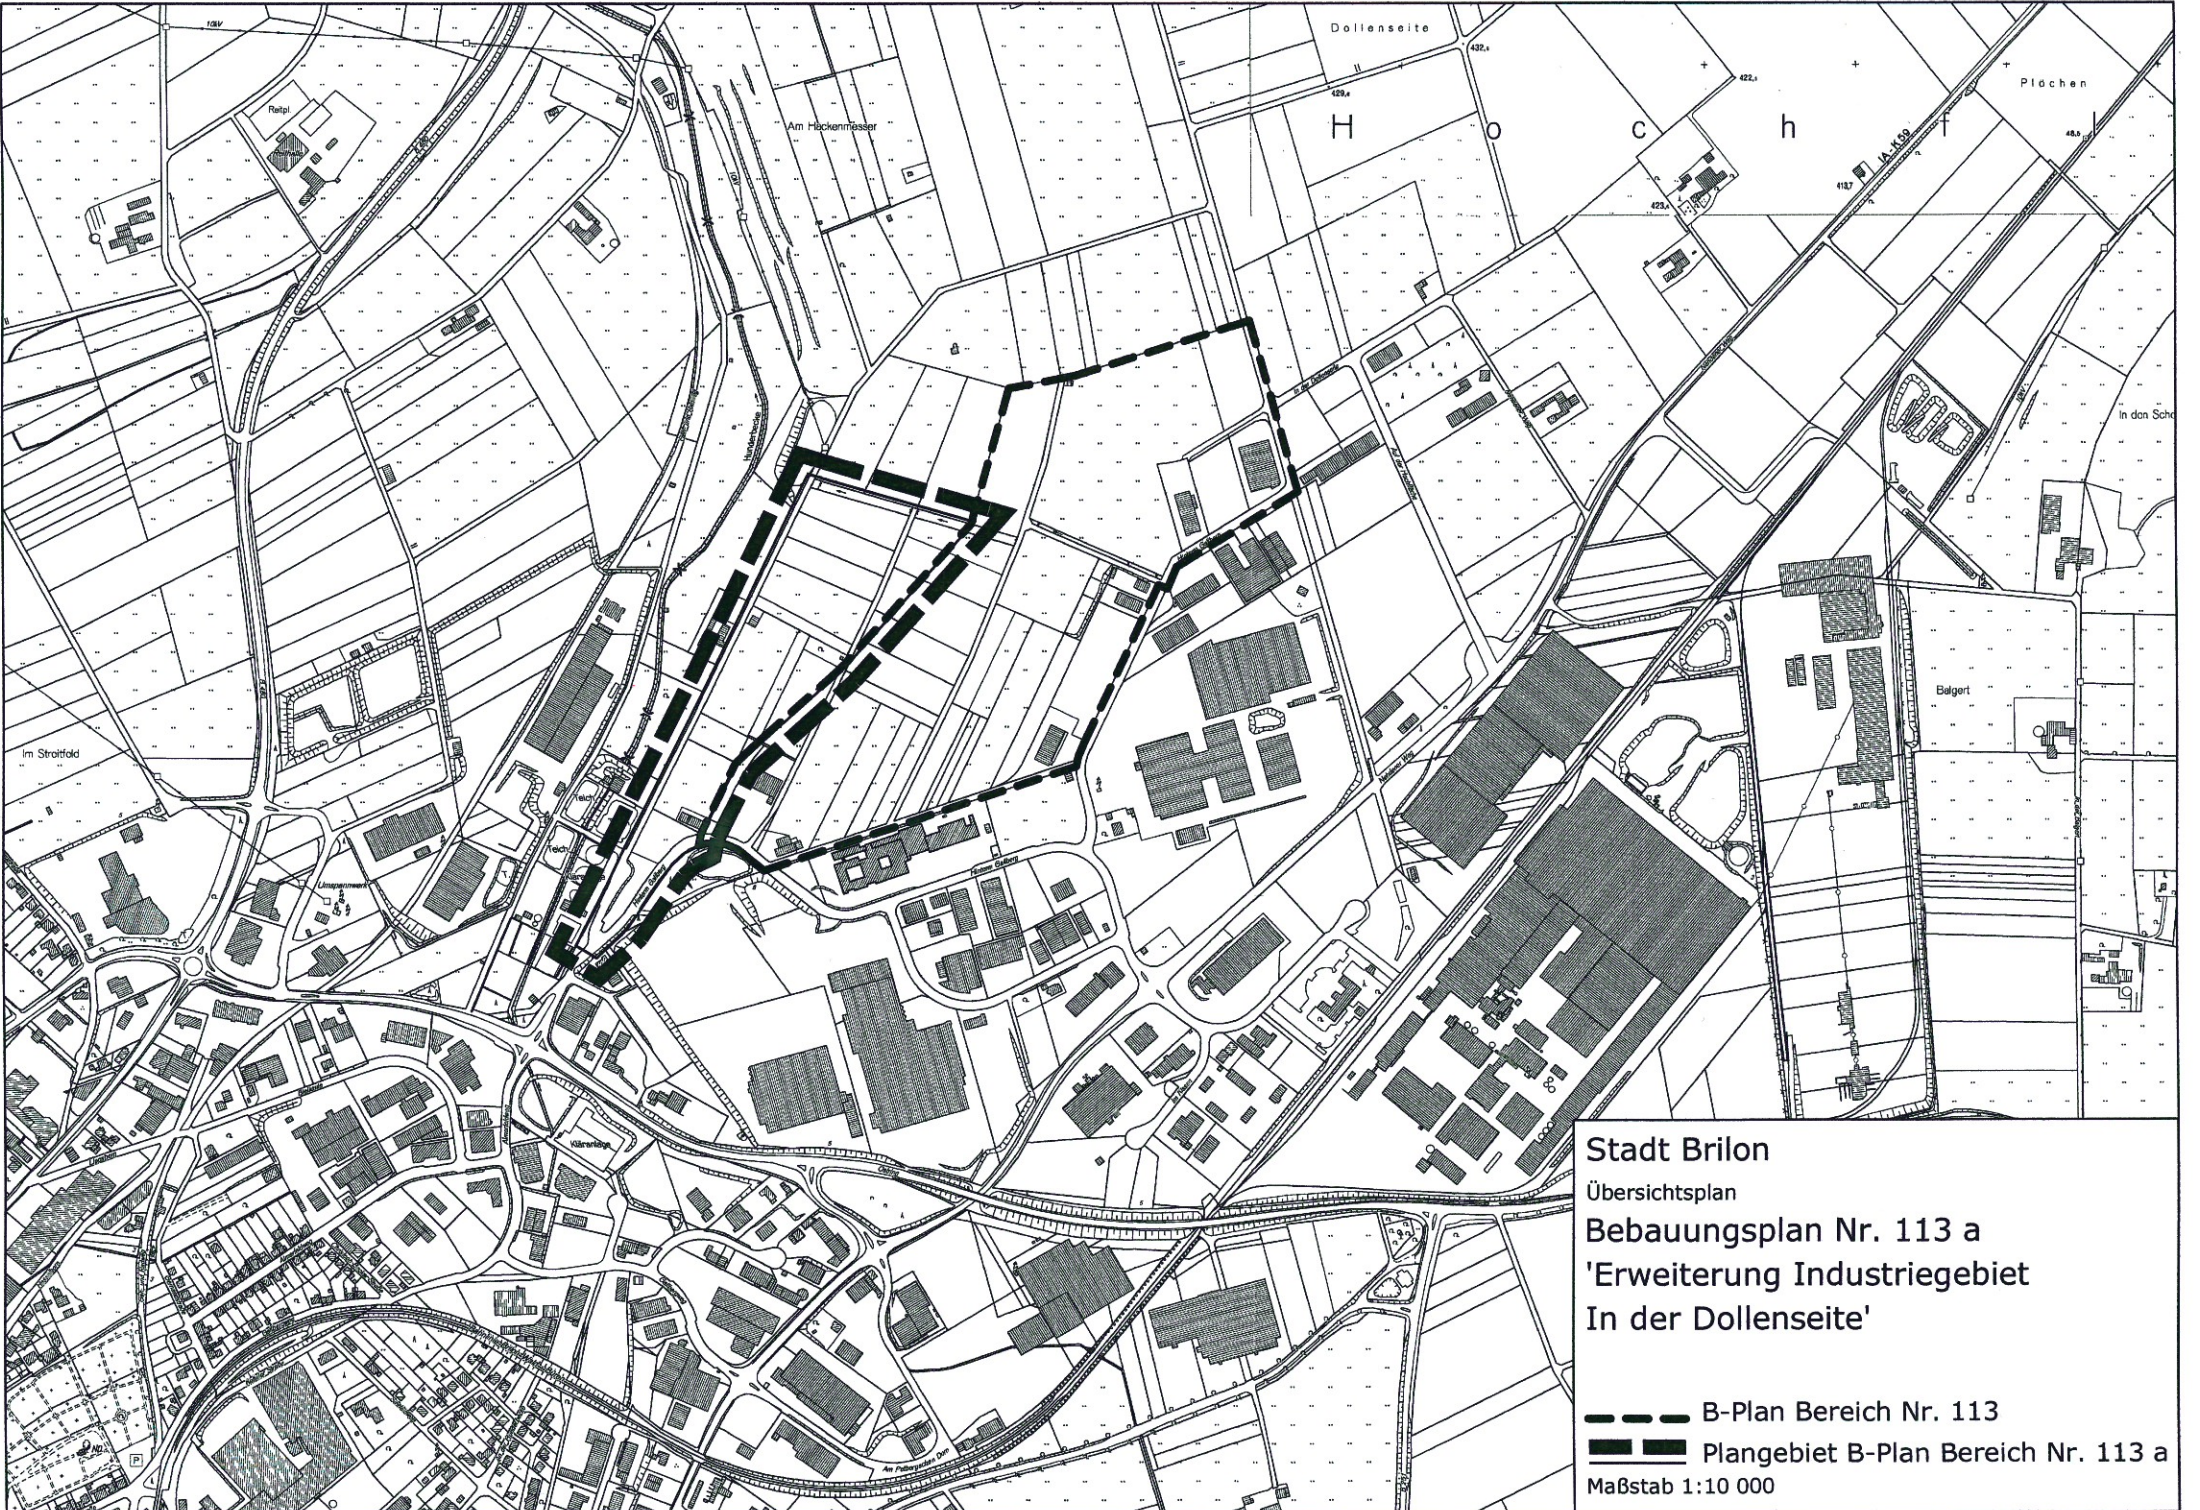

Stadt Brilon

Übersichtsplan

Bebauungsplan Nr. 113 a

'Erweiterung Industriegebiet

In der Dollenseite'

B-Plan Bereich Nr. 113

Plangebiet B-Plan Bereich Nr. 113 a

Maßstab 1:10 000

