


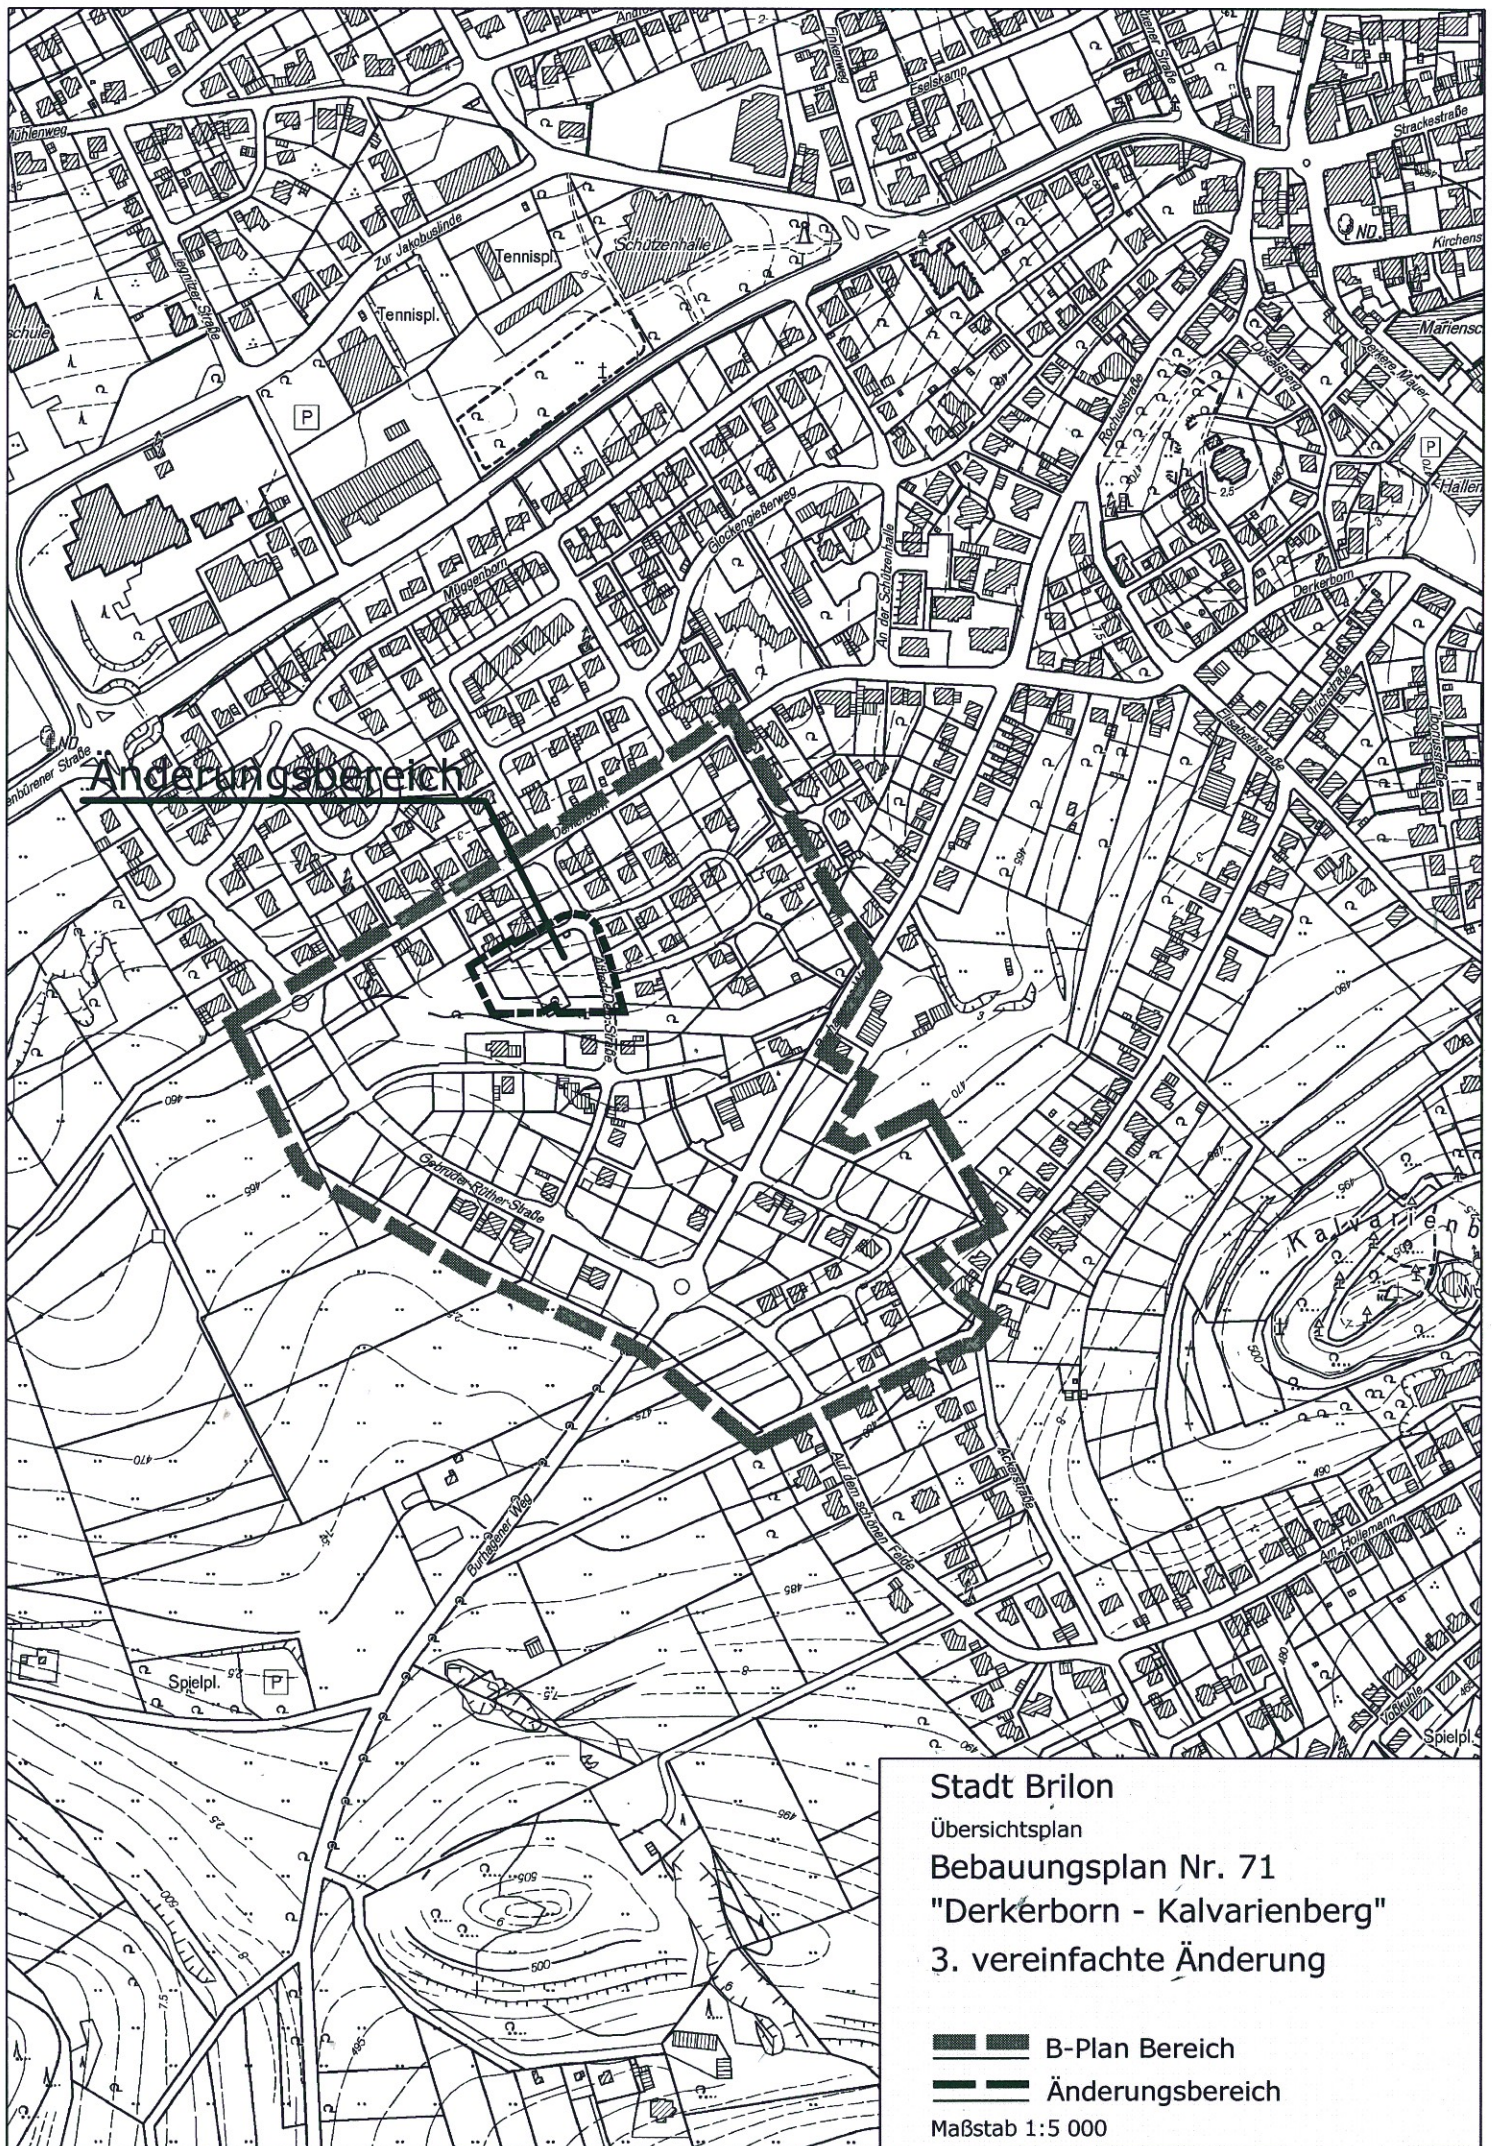

Stadt Brilon

Übersichtsplan

Bebauungsplan Nr. 71

"Derkerborn - Kalvarienberg"

3. vereinfachte Änderung

 B-Plan Bereich

 Änderungsbereich

Maßstab 1:5 000