


F 58

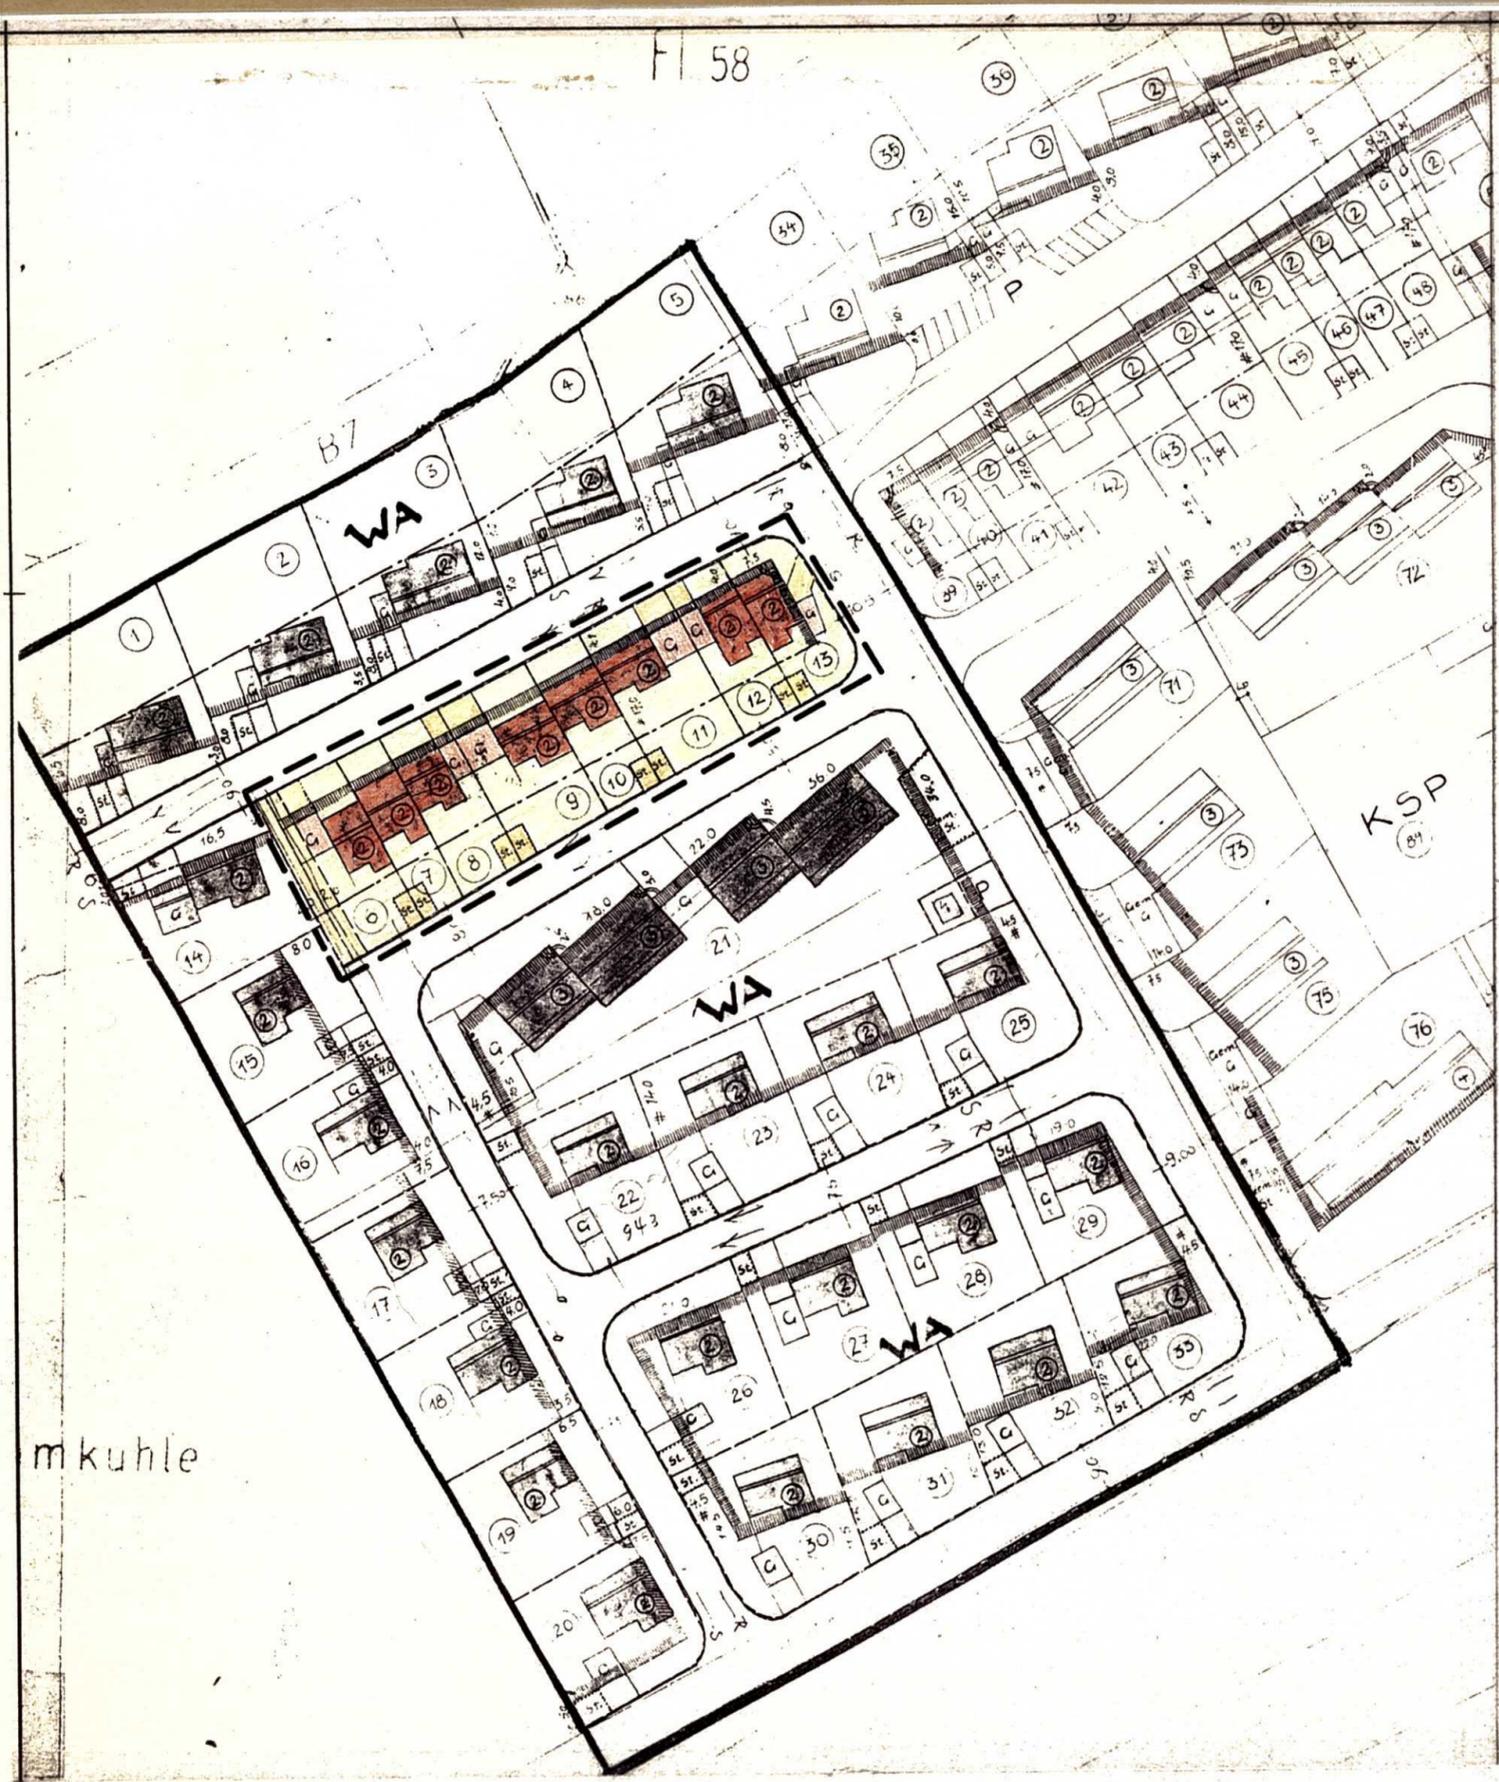

Zeichenerklärung

BAULINIEN, FLUCHTLINIEN

- festgesetzte Baugrenze
- - - - festgesetzte Bebauungstiefe

ART UND MASS DER BAULICHEN NUTZUNG

WA allgemeines Wohngebiet

Die Nutzungsziffern sind in § 5 der Satzung festgelegt.

2 Geschosszahl

ERSCHLIESSUNGS- UND VERKEHRSFLÄCHEN

- Öffentliche Wegeflächen
- Private Wegeflächen
- Private Grünflächen
- St Stellplätze
- Garagen

Festsetzungen des Bebauungsplanes sind in der Satzung vom 19.01.1965 enthalten.

BRILON - STADT  
Nr.2 "Schlammkuhle" - Teil A -  
1. Änderung

Änderungsbereich

Der Rat der Stadt Brilon hat in seiner Sitzung am 26.09. 19 91 die 1. Änderung des Bebauungsplanes Nr. 2 beschlossen.

Brilon, den 27.07. 19 92

Der Stadtdirektor  
i.V.

S

gez. Sommer

Der Entwurf der 1. Änderung des Bebauungsplanes Nr. 2 hat gem. § 3 Abs. 2 BauGB vom 24.02.92 bis 25.03.92 öffentlich ausgelegen. Ort und Zeit der Auslegung sind entsprechend der Hauptsatzung der Stadt Brilon bekanntgemacht worden.

Brilon, den 27.07. 19 92

Der Stadtdirektor  
i.V.

S

gez. Sommer

Der Rat der Stadt Brilon hat in seiner Sitzung am 15.06.92 den planungsrechtlichen Teil der 1. Änderung des Bebauungsplanes Nr. 2 gem. § 10 BauGB als Satzung und die Begründung beschlossen.

Brilon, den 27.07. 19 92

Bürgermeister gez. Hülschhoff  
Ratsmitglied gez. Schrewe  
Schriftführer gez. Hülsbeck

Anzeige:

Die 1. Änderung des Bebauungsplanes Nr. 2 wurde gemäß § 11 BauGB angezeigt. Die Verletzung von Rechtsvorschriften wird nicht geltend gemacht.

Amsberg, den 22.12. 19 92

Der Regierungspräsident  
im Auftrag:

Die Durchführung des Anzeigeverfahrens gemäß § 11 BauGB ist entsprechend der Hauptsatzung der Stadt Brilon am 02.12. 19 92 bekanntgemacht worden. Die Bekanntmachung enthält den Hinweis, wo und wann die 1. Änderung des Bebauungsplanes Nr. 2 mit Begründung eingesehen werden kann. Gemäß § 12 BauGB tritt die 1. Änderung mit dem Tage der Bekanntmachung in Kraft.

Brilon, den 22.12. 19 92

Der Stadtdirektor

S

gez. Schüle