


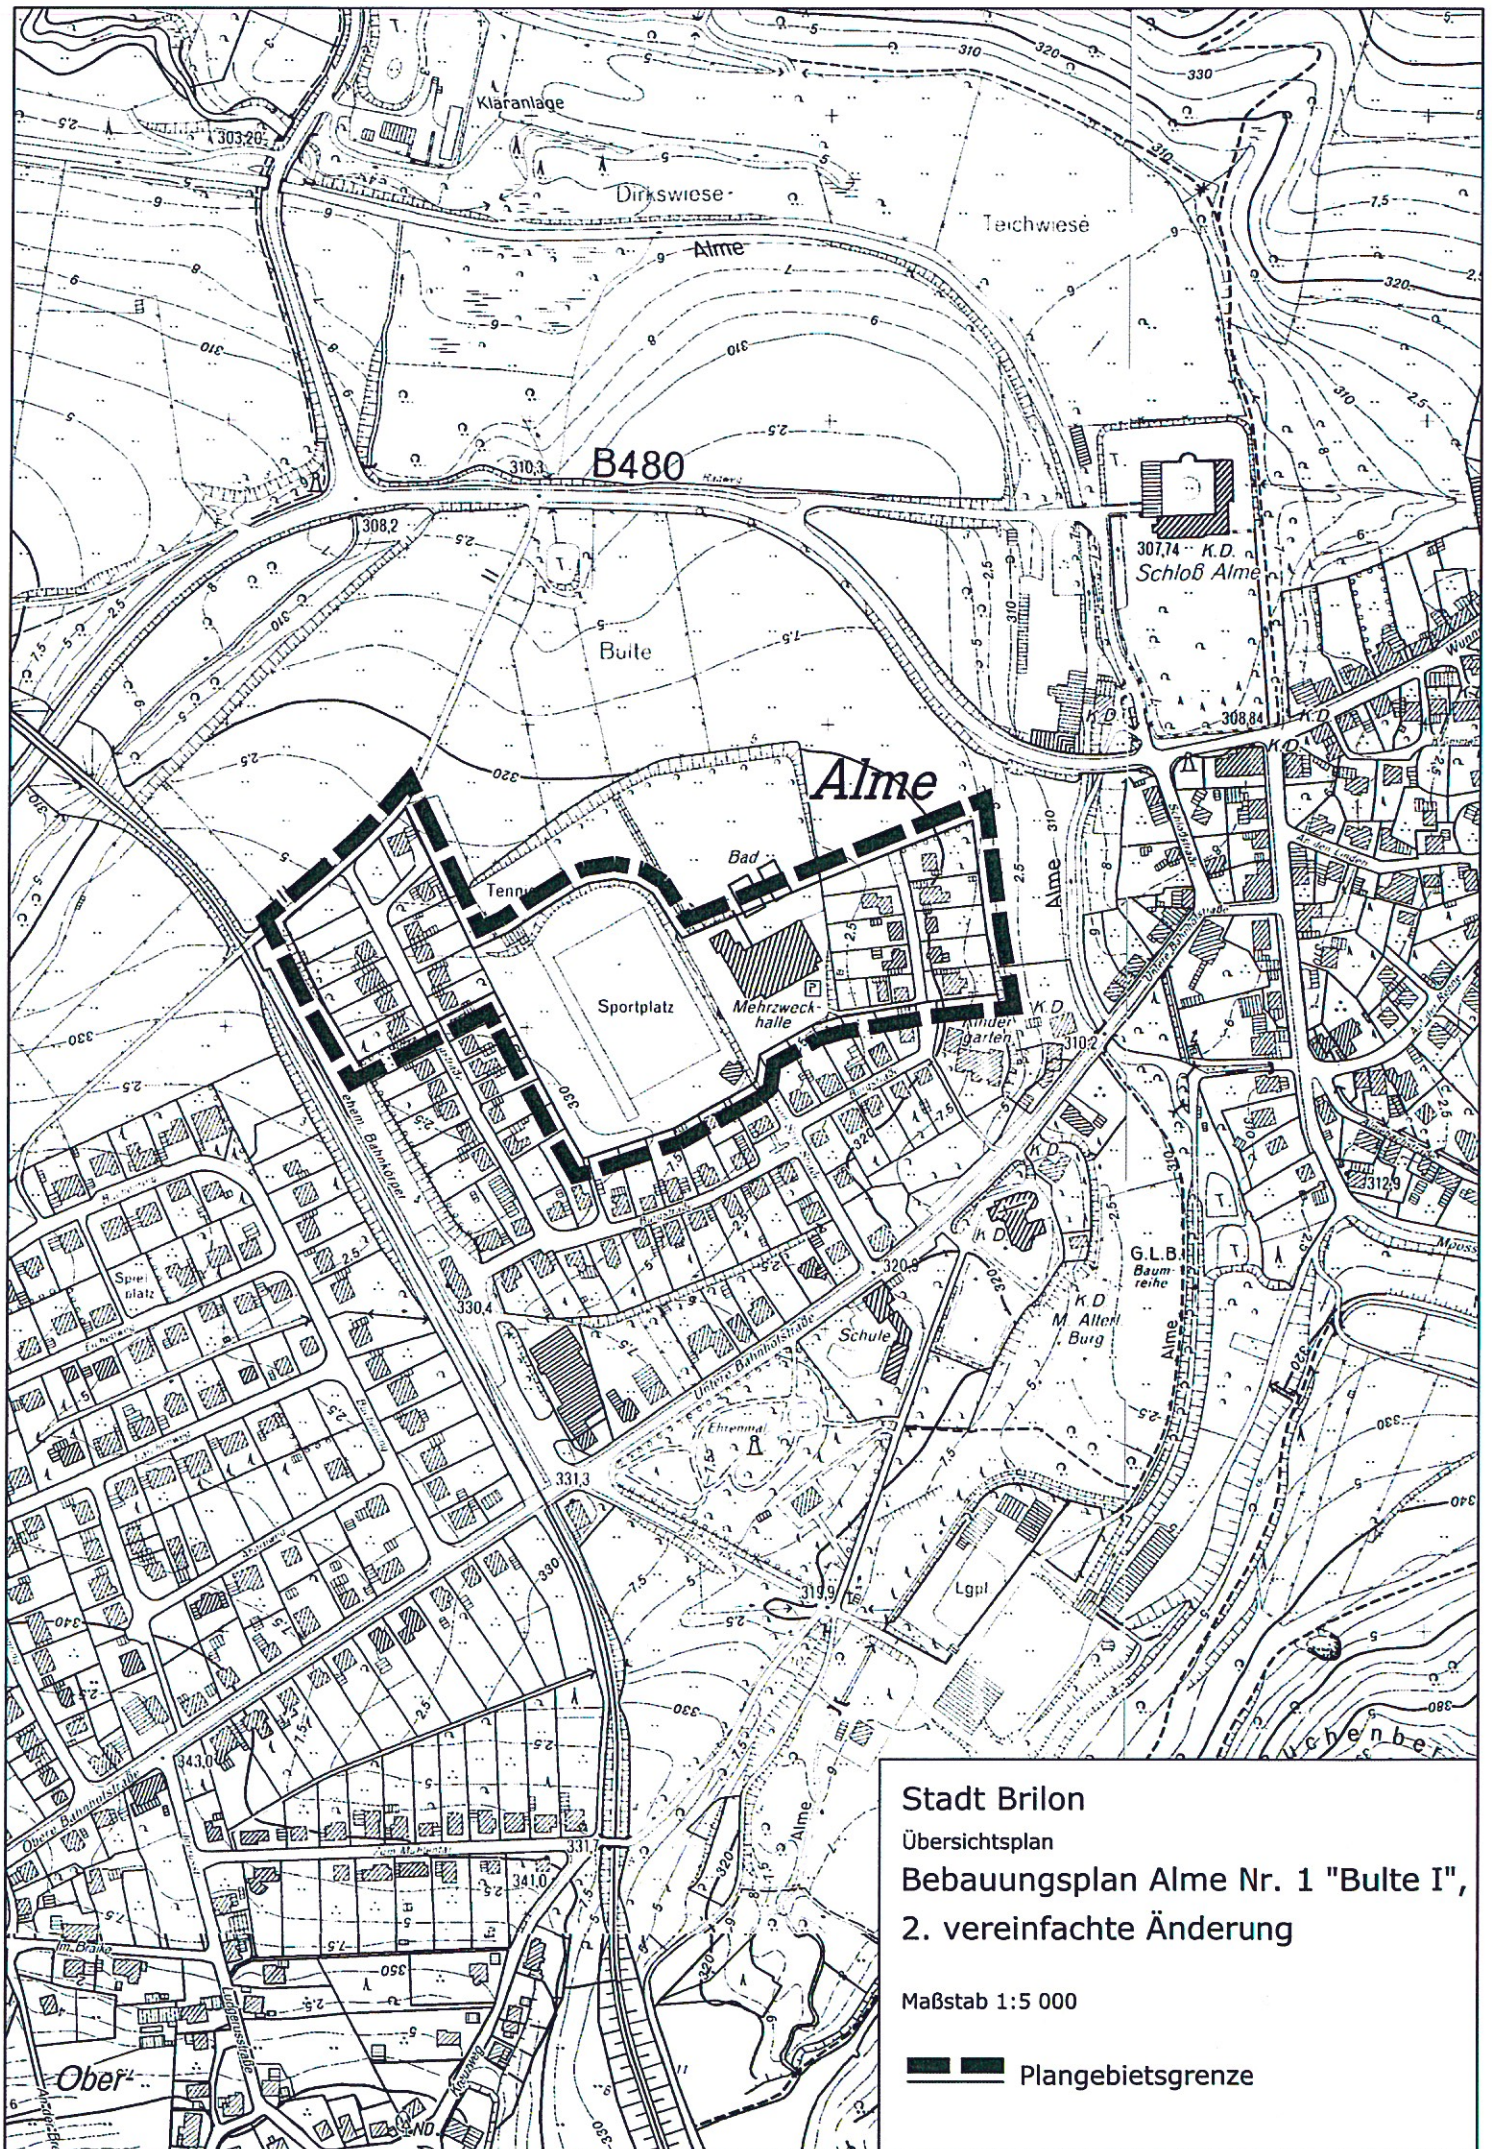

Stadt Brilon

Übersichtsplan

Bebauungsplan Alme Nr. 1 "Buile I",
2. vereinfachte Änderung

Maßstab 1:5 000

 Plangebietsgrenze