
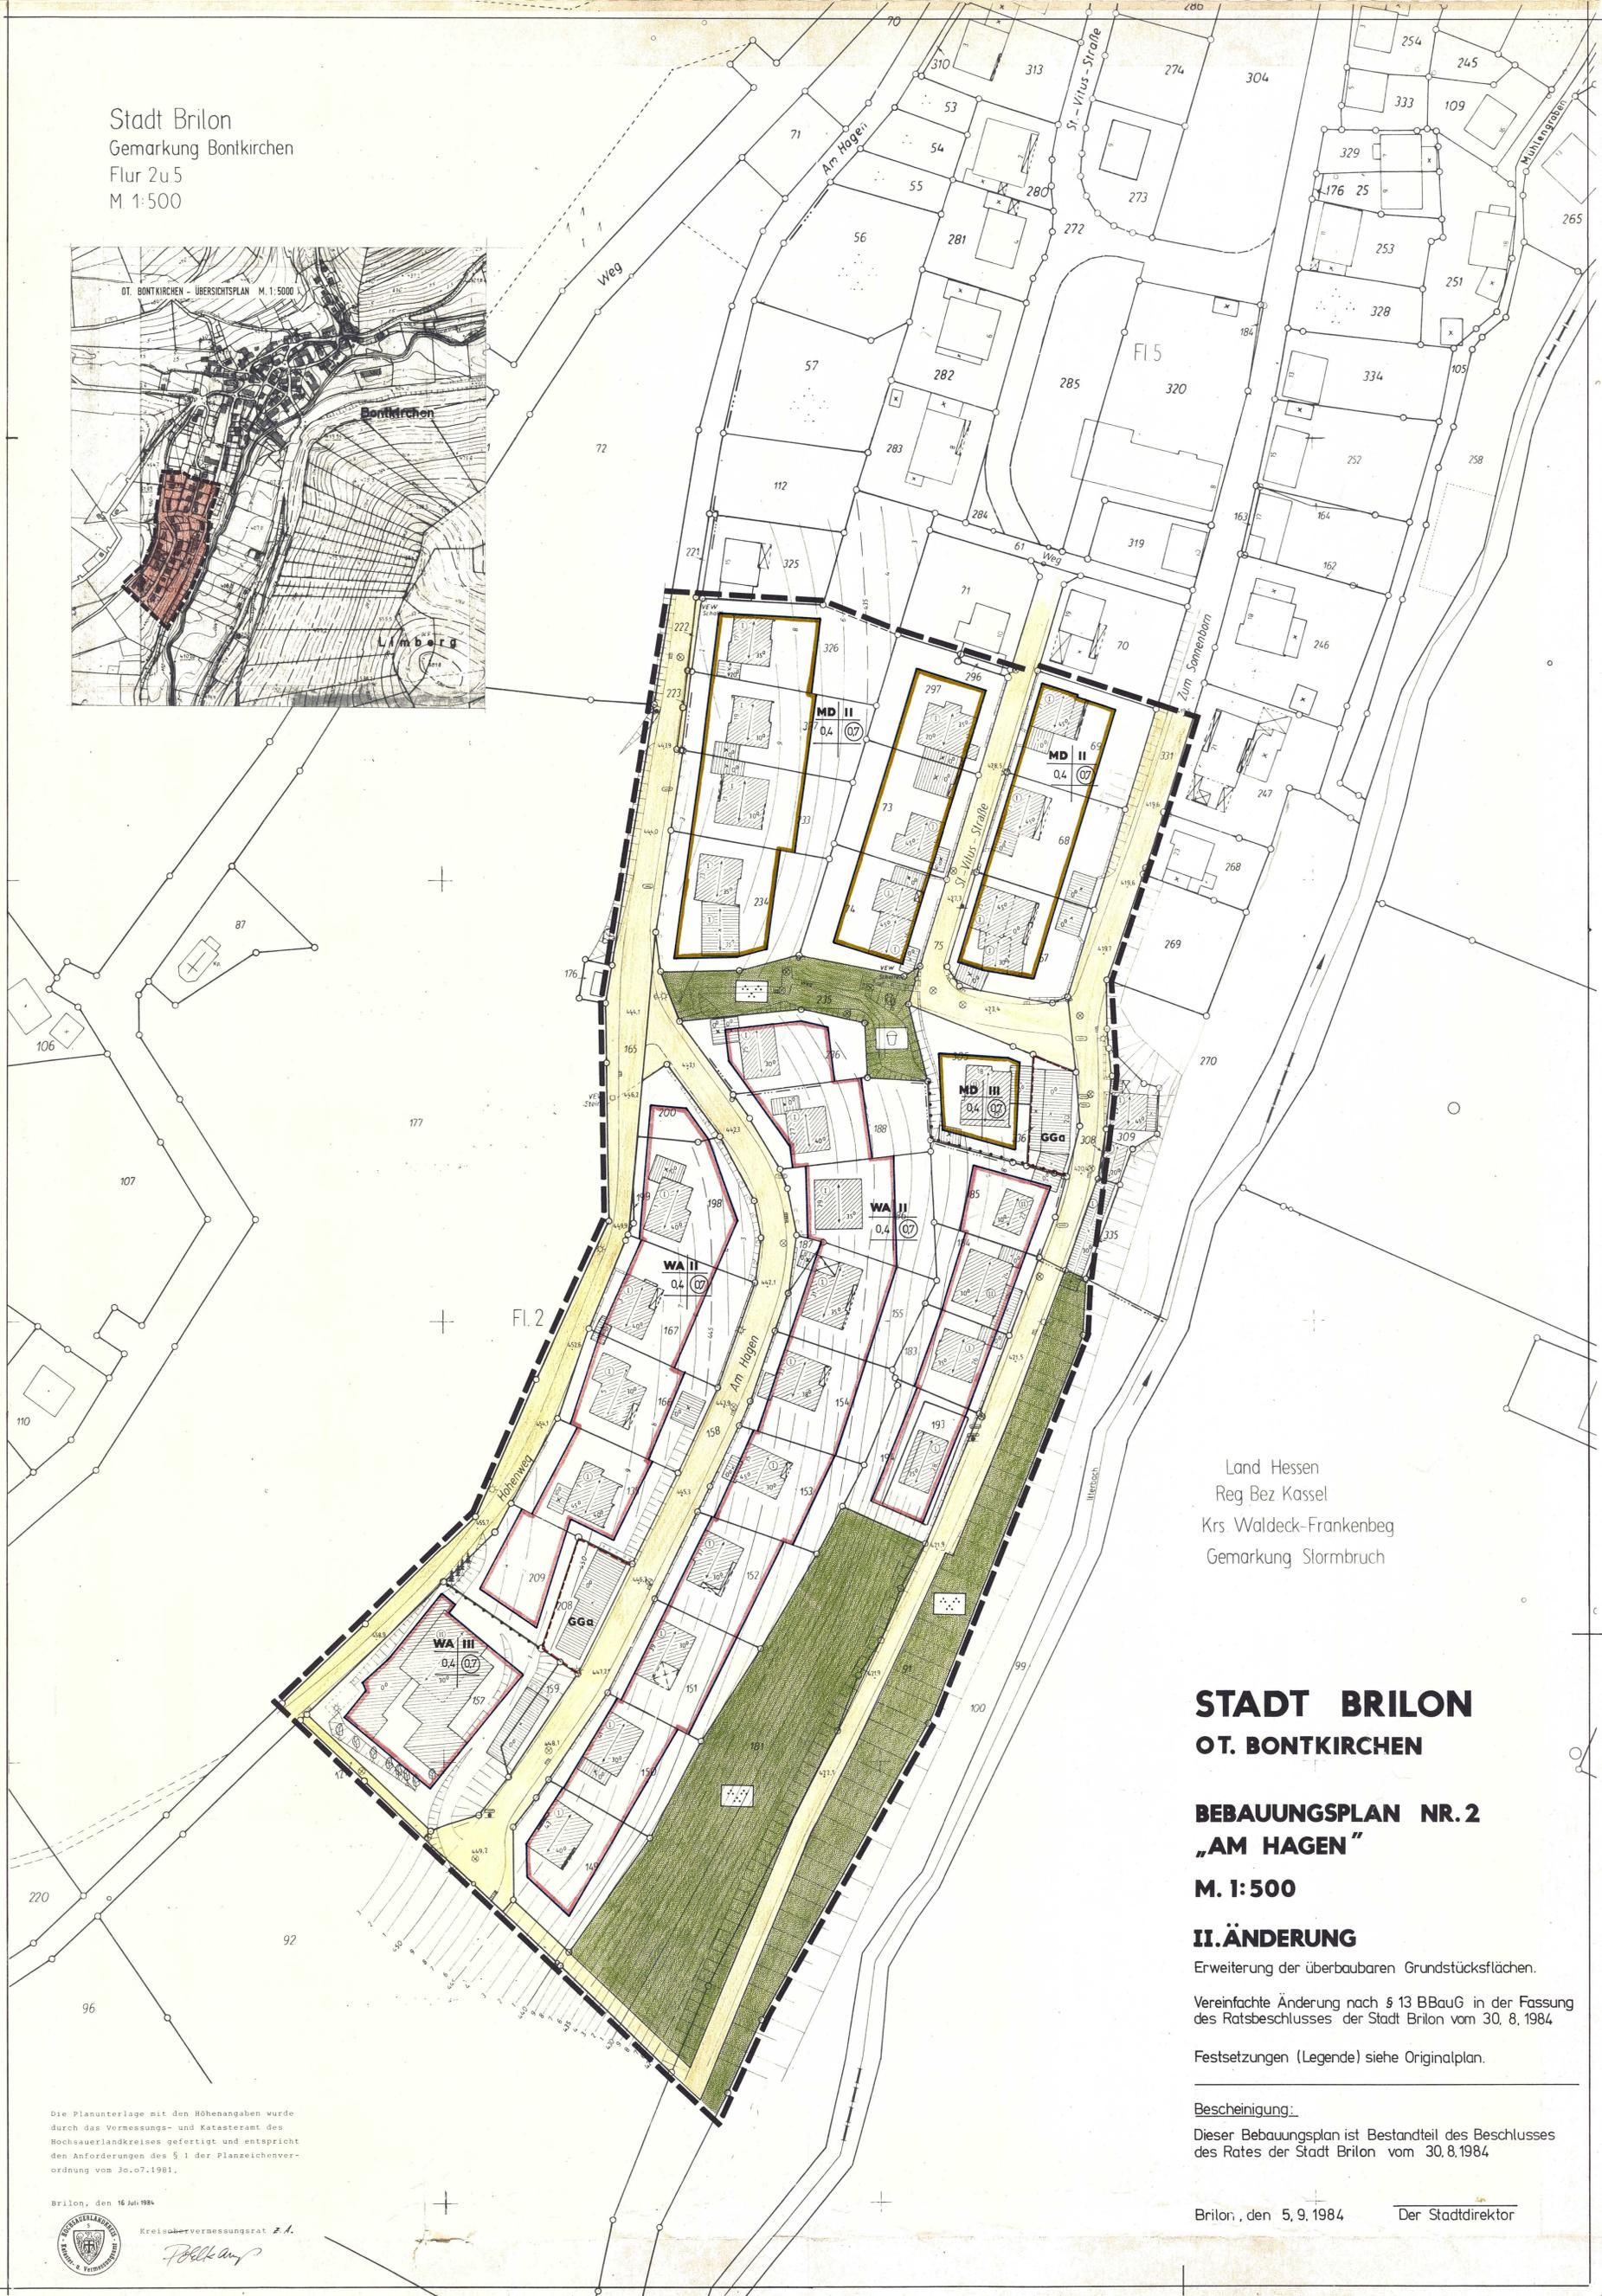


Stadt Brilon
 Gemarkung Bontkirchen
 Flur 2u5
 M 1:500

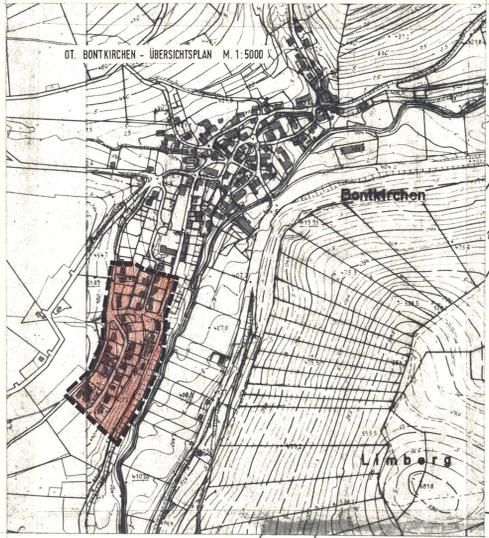

Land Hessen
 Reg Bez Kassel
 Krs Waldeck-Frankenberg
 Gemarkung Stormbruch

STADT BRILON
OT. BONTKIRCHEN

BEBAUUNGSPLAN NR. 2
„AM HAGEN“
M. 1:500

II.ÄNDERUNG
 Erweiterung der überbaubaren Grundstücksflächen.

Vereinfachte Änderung nach § 13 BBauG in der Fassung des Ratsbeschlusses der Stadt Brilon vom 30. 8. 1984

Festsetzungen (Legende) siehe Originalplan.

Bescheinigung:
 Dieser Bebauungsplan ist Bestandteil des Beschlusses des Rates der Stadt Brilon vom 30. 8. 1984

Brilon, den 5. 9. 1984 Der Stadtdirektor

Die Planunterlage mit den Höhenangaben wurde durch das Vermessungs- und Katasteramt des Hochsauerlandkreises gefertigt und entspricht den Anforderungen des § 1 der Planzeichenverordnung vom 30.07.1981.

Brilon, den 16 Juli 1984



Kreisobervermessungsamt z. A.

Rehder