

Stadt Brilon


B-Plan Nr. 36 „GI-Gebiet Nehdener Weg“ 4. ordentliche Änderung und Ergänzung

 Abgrenzung des Plangebietes

 Abgrenzung des Änderungsbereiches

ohne Maßstab

Stand 28. 02. 2014

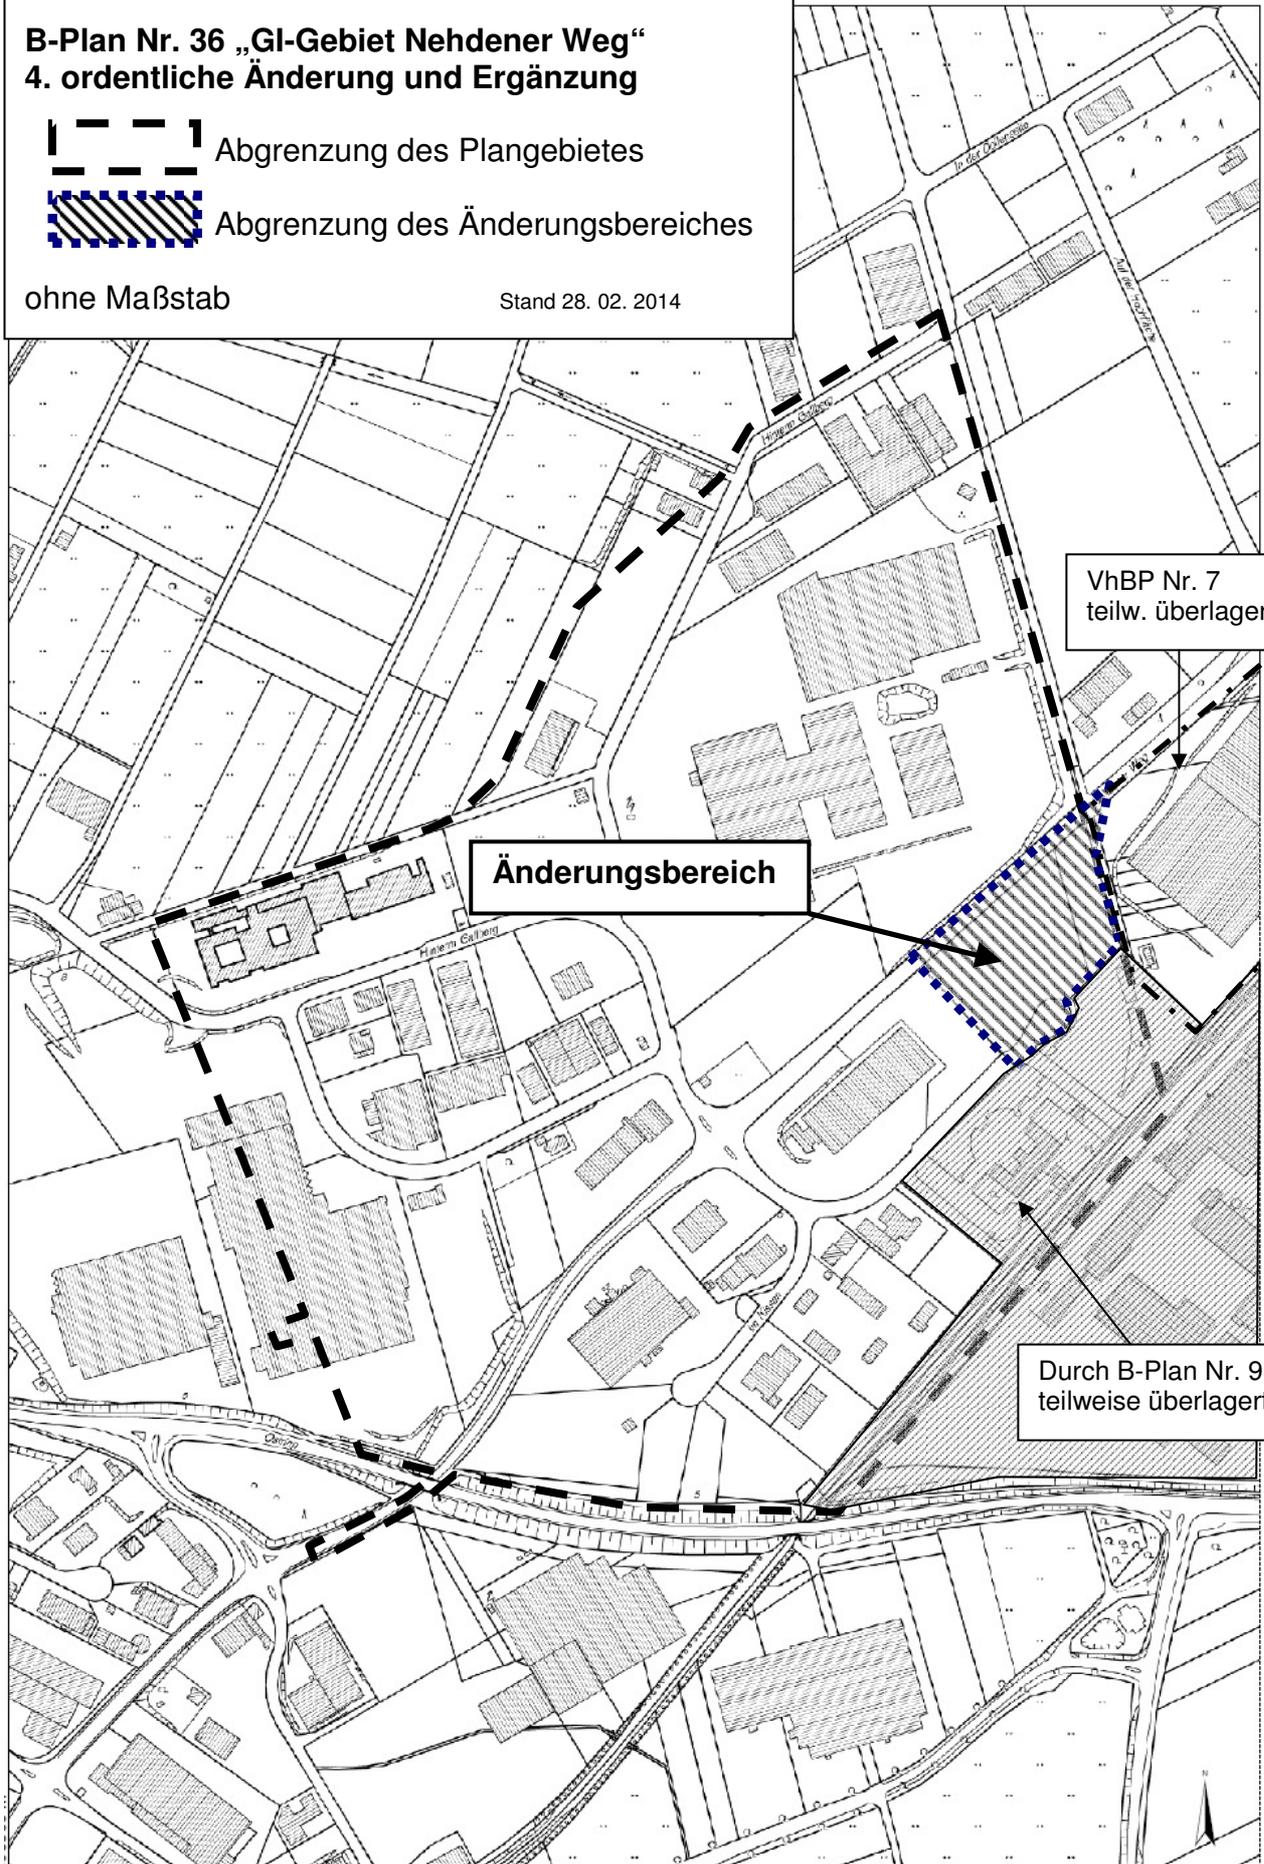

VhBP Nr. 7
teilw. überlagert

Änderungsbereich

Durch B-Plan Nr. 98
teilweise überlagert