


N

Verfahrensleiste

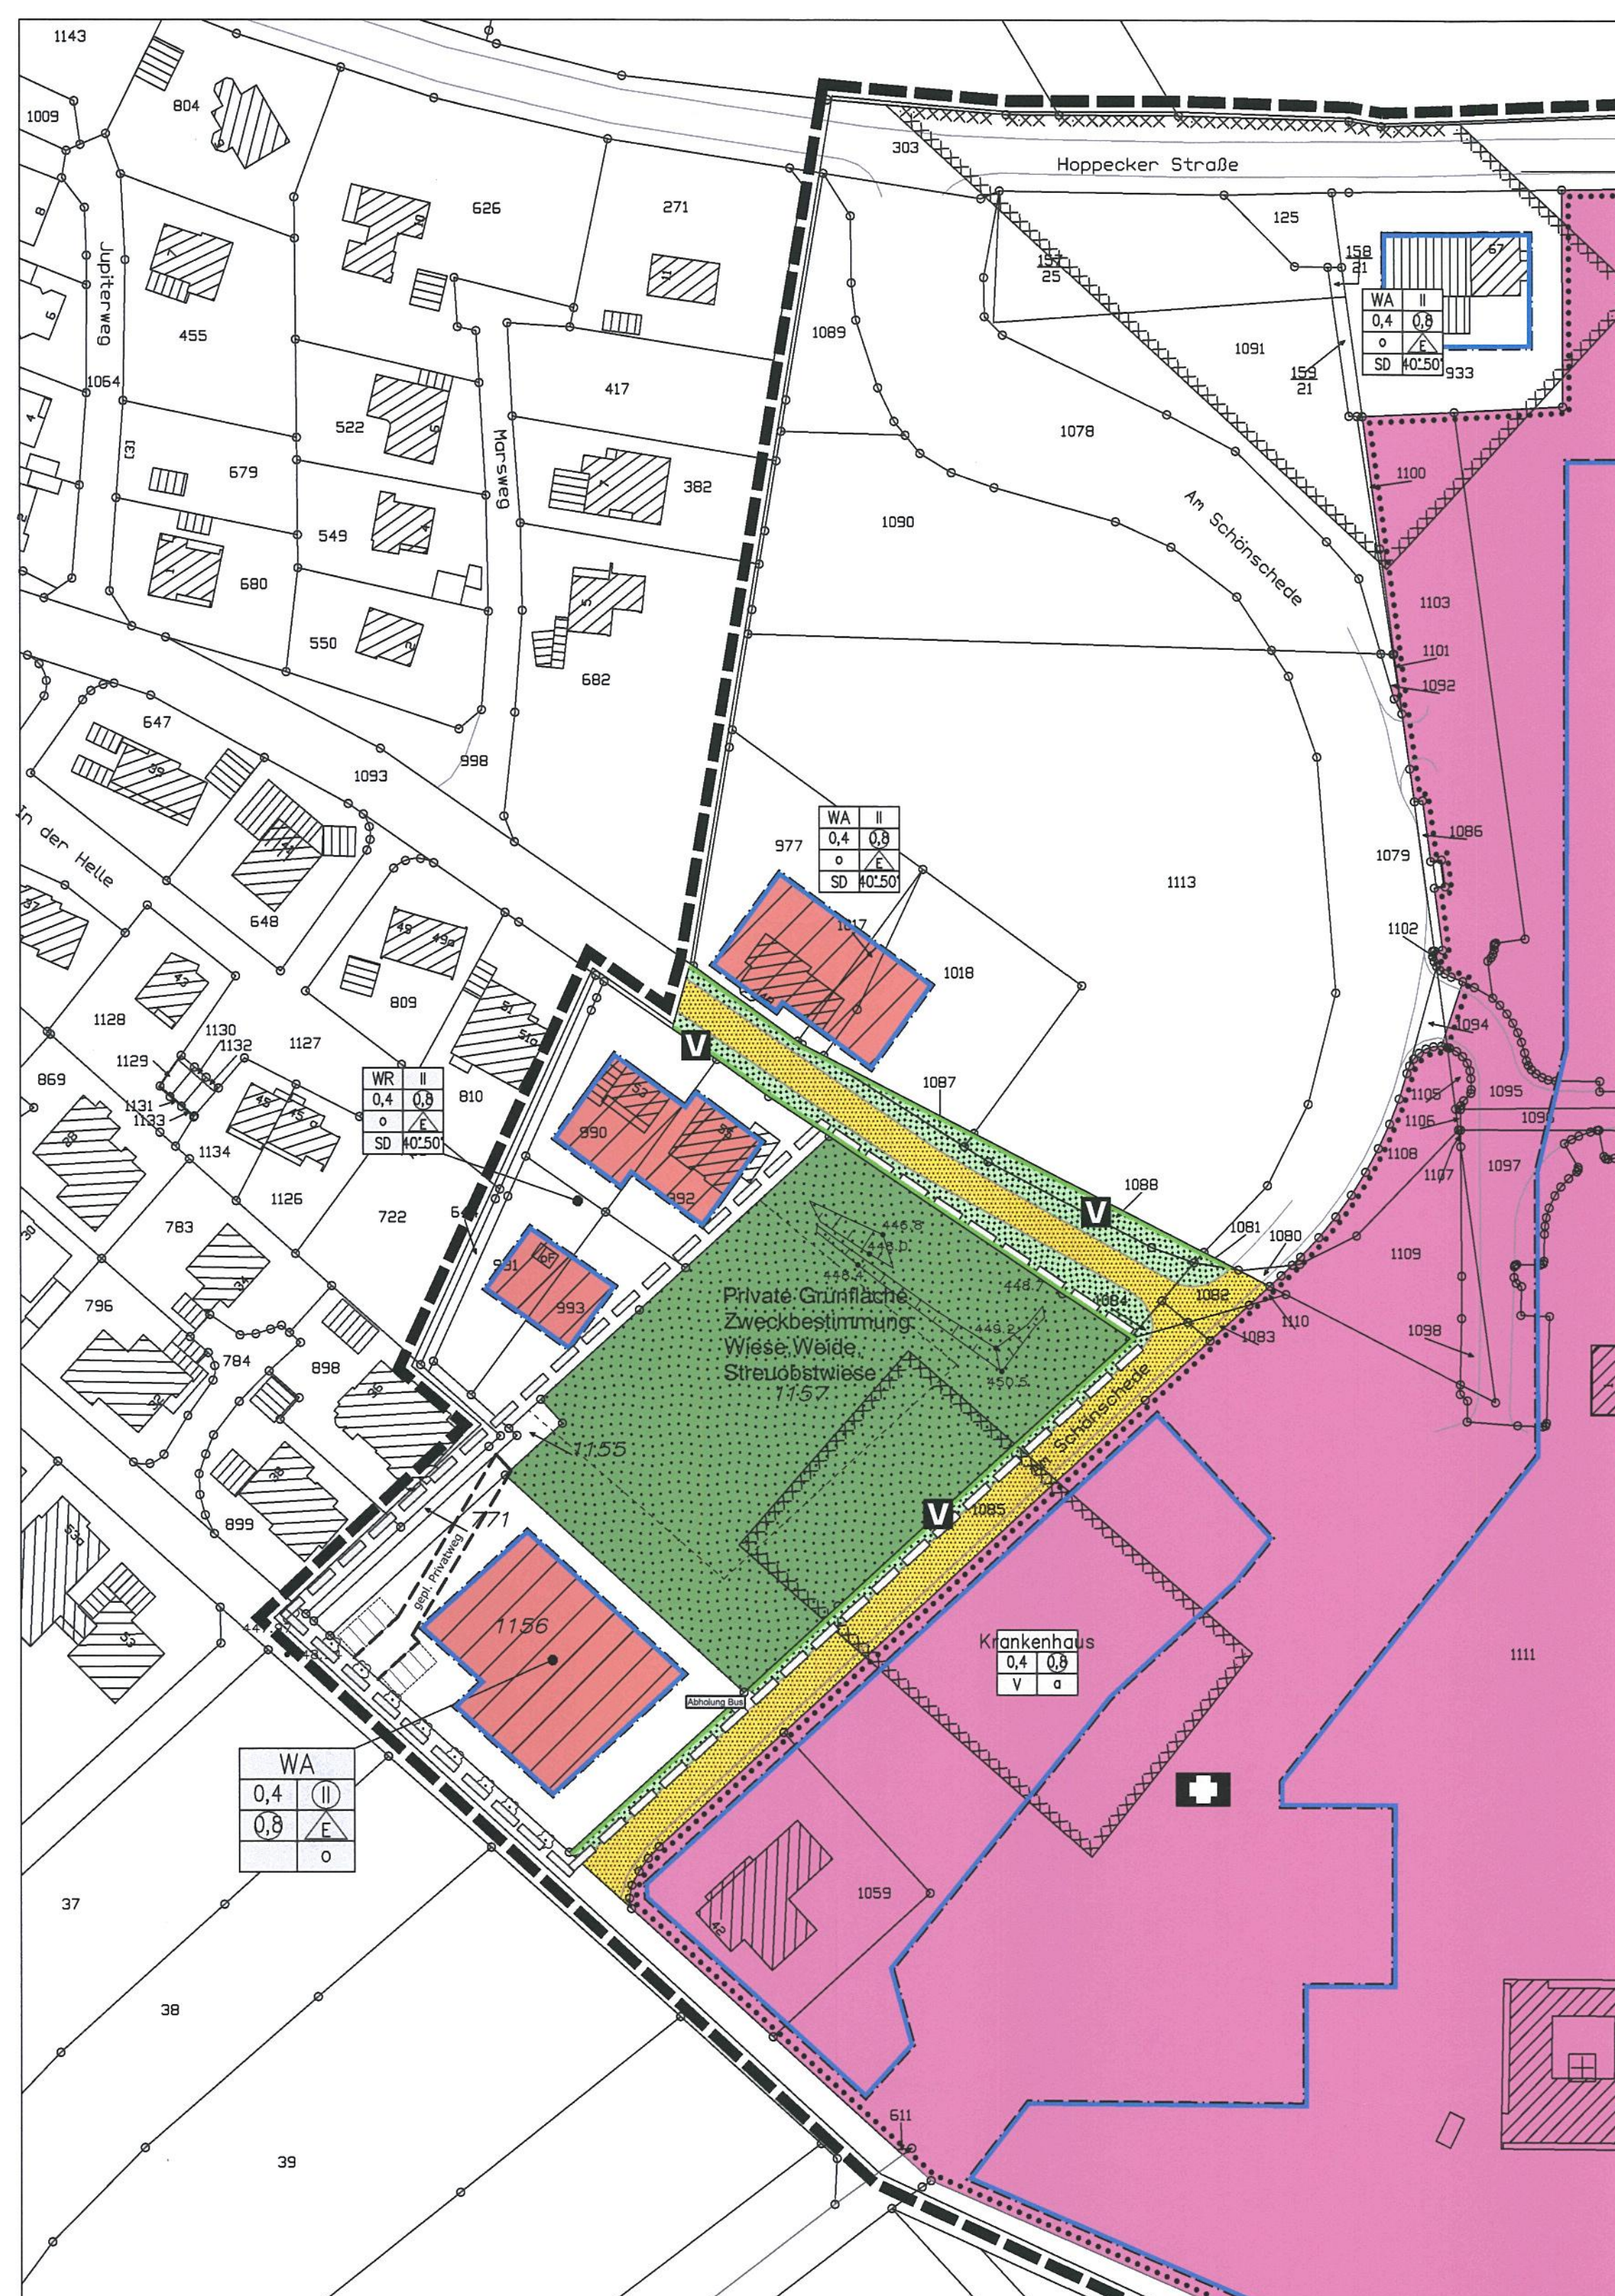

HINWEISE

Bei Bodeneingriffen können Bodendenkmäler (kultur- und/oder naturgeschichtliche Bodendenkmale, d.h. Mauern, alte Gräben, Einzelfunde aber auch Veränderungen und Verfärbungen in der natürlichen Bodenschichtenfläche, Höhlen und Spalten, aber auch Zeugnisse tierischen und/oder pflanzlichen Lebens aus Erdgeschichtlicher Zeit) entdeckt werden. Die Entdeckung von Bodendenkmälern ist der Stadt Brilon als Untere Denkmalbehörde (Tel.: 02961/7794-0; Telefax 02961/7794-10) und/oder dem LWL Archäologie für Westfalen, Auensteueller Oble (Tel. 02781/93750; Telefax 02781/937520) unverzüglich anzuzeigen und die Entdeckungsteile mindestens derartlich in unverändertem Zustand zu erhalten (§§ 15, 16 Denkmalschutzgesetz NW), falls dies nicht durch einen der Denkmalbehörden freigegeben wird. Der Landschaftsverband Westfalen - Lippe ist berechtigt, das Bodendenkmal zu bergen, auszuwerten und für wissenschaftliche Erforschung bis zu 6 Monaten in Besitz zu nehmen (§§ 16 Abs. 4 Denkmalschutzgesetz NW).

Schutz von Baugrunderstücken beim Vorhandensein von Kampfmitteln


Bei Baugenehmigungen ist auf folgendes hinzuweisen:

Die Baugenehmigung darf nicht durch eine Baugenehmigung außergewöhnliche Verfärbungen festzustellen oder werden verdächtige Gegenstände beobachtet, sind die Arbeiten sofort einzustellen und die Stadt Brilon als Örtliche Ordnungsbehörde (Tel.: 02961/7794-210; Telefax 02961/7794-208) und/oder die Bezirksregierung Arnsberg, Kampfmittelbeseitigungsdienst Westfalen-Lippe (KBD-WL), in der Krone 31, 58099 Hagen (Tel.: 02931/62-2281 (auch außerhalb der Dienstzeiten) Telefax: 02931/62-46167) zu verständigen.

ohne Maßstab

4. Verkehrsflächen

(gem. § 9 Abs.1 Nr. 11 BauGB)

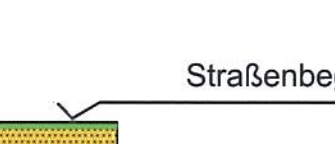

Straßenbegrenzungslinie

Straßenverkehrsfläche

Verkehrsgrün

5. Grünflächen

(gem. § 9 Abs.1 Nr.15 BauGB)




Private Grünfläche

Zweckbestimmung: Wiese, Weide, Streuobstwiese

-

aus Einzelhäusern zulässig

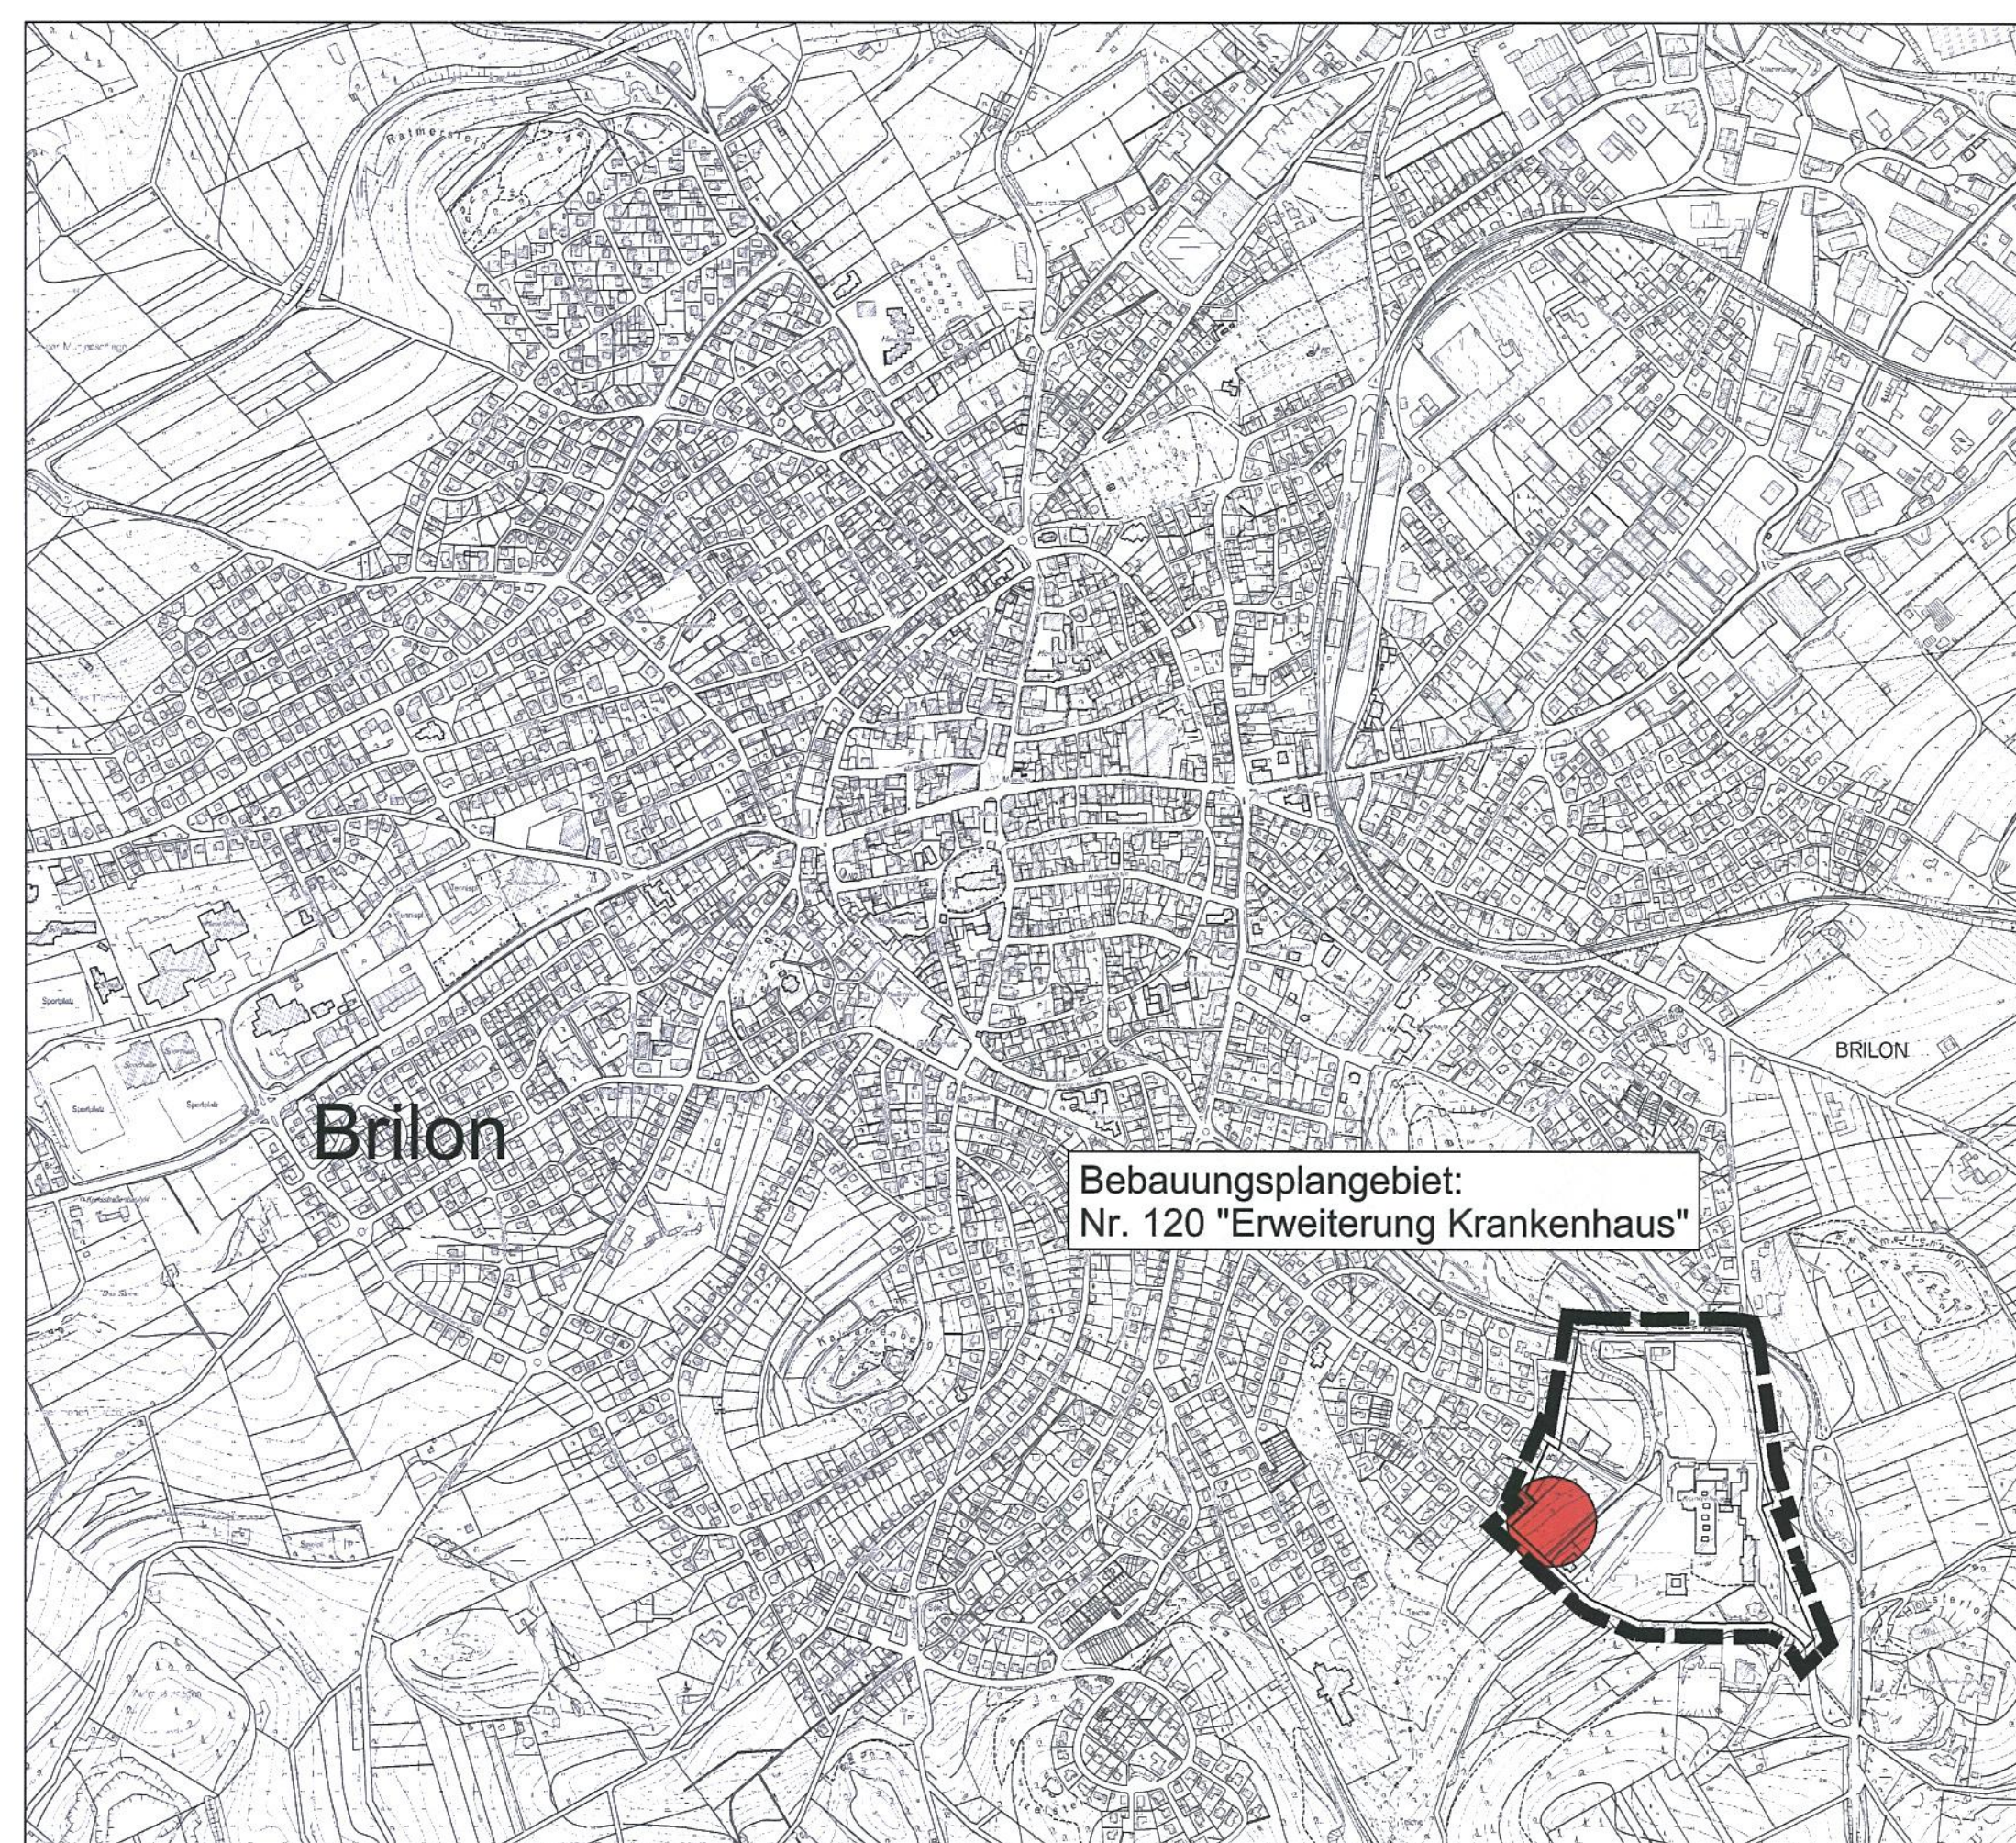

Stand: Dezember 2018 Bearbeitet: R.Dreschers / C. Willecke (Ergänzung Satzungsfassung)
Ablage:Y:\B-Plan\Bl 120 Erw.Krankenhaus 1.o.Änd.\CAD Entwurf Satzungsfassung.dwg