


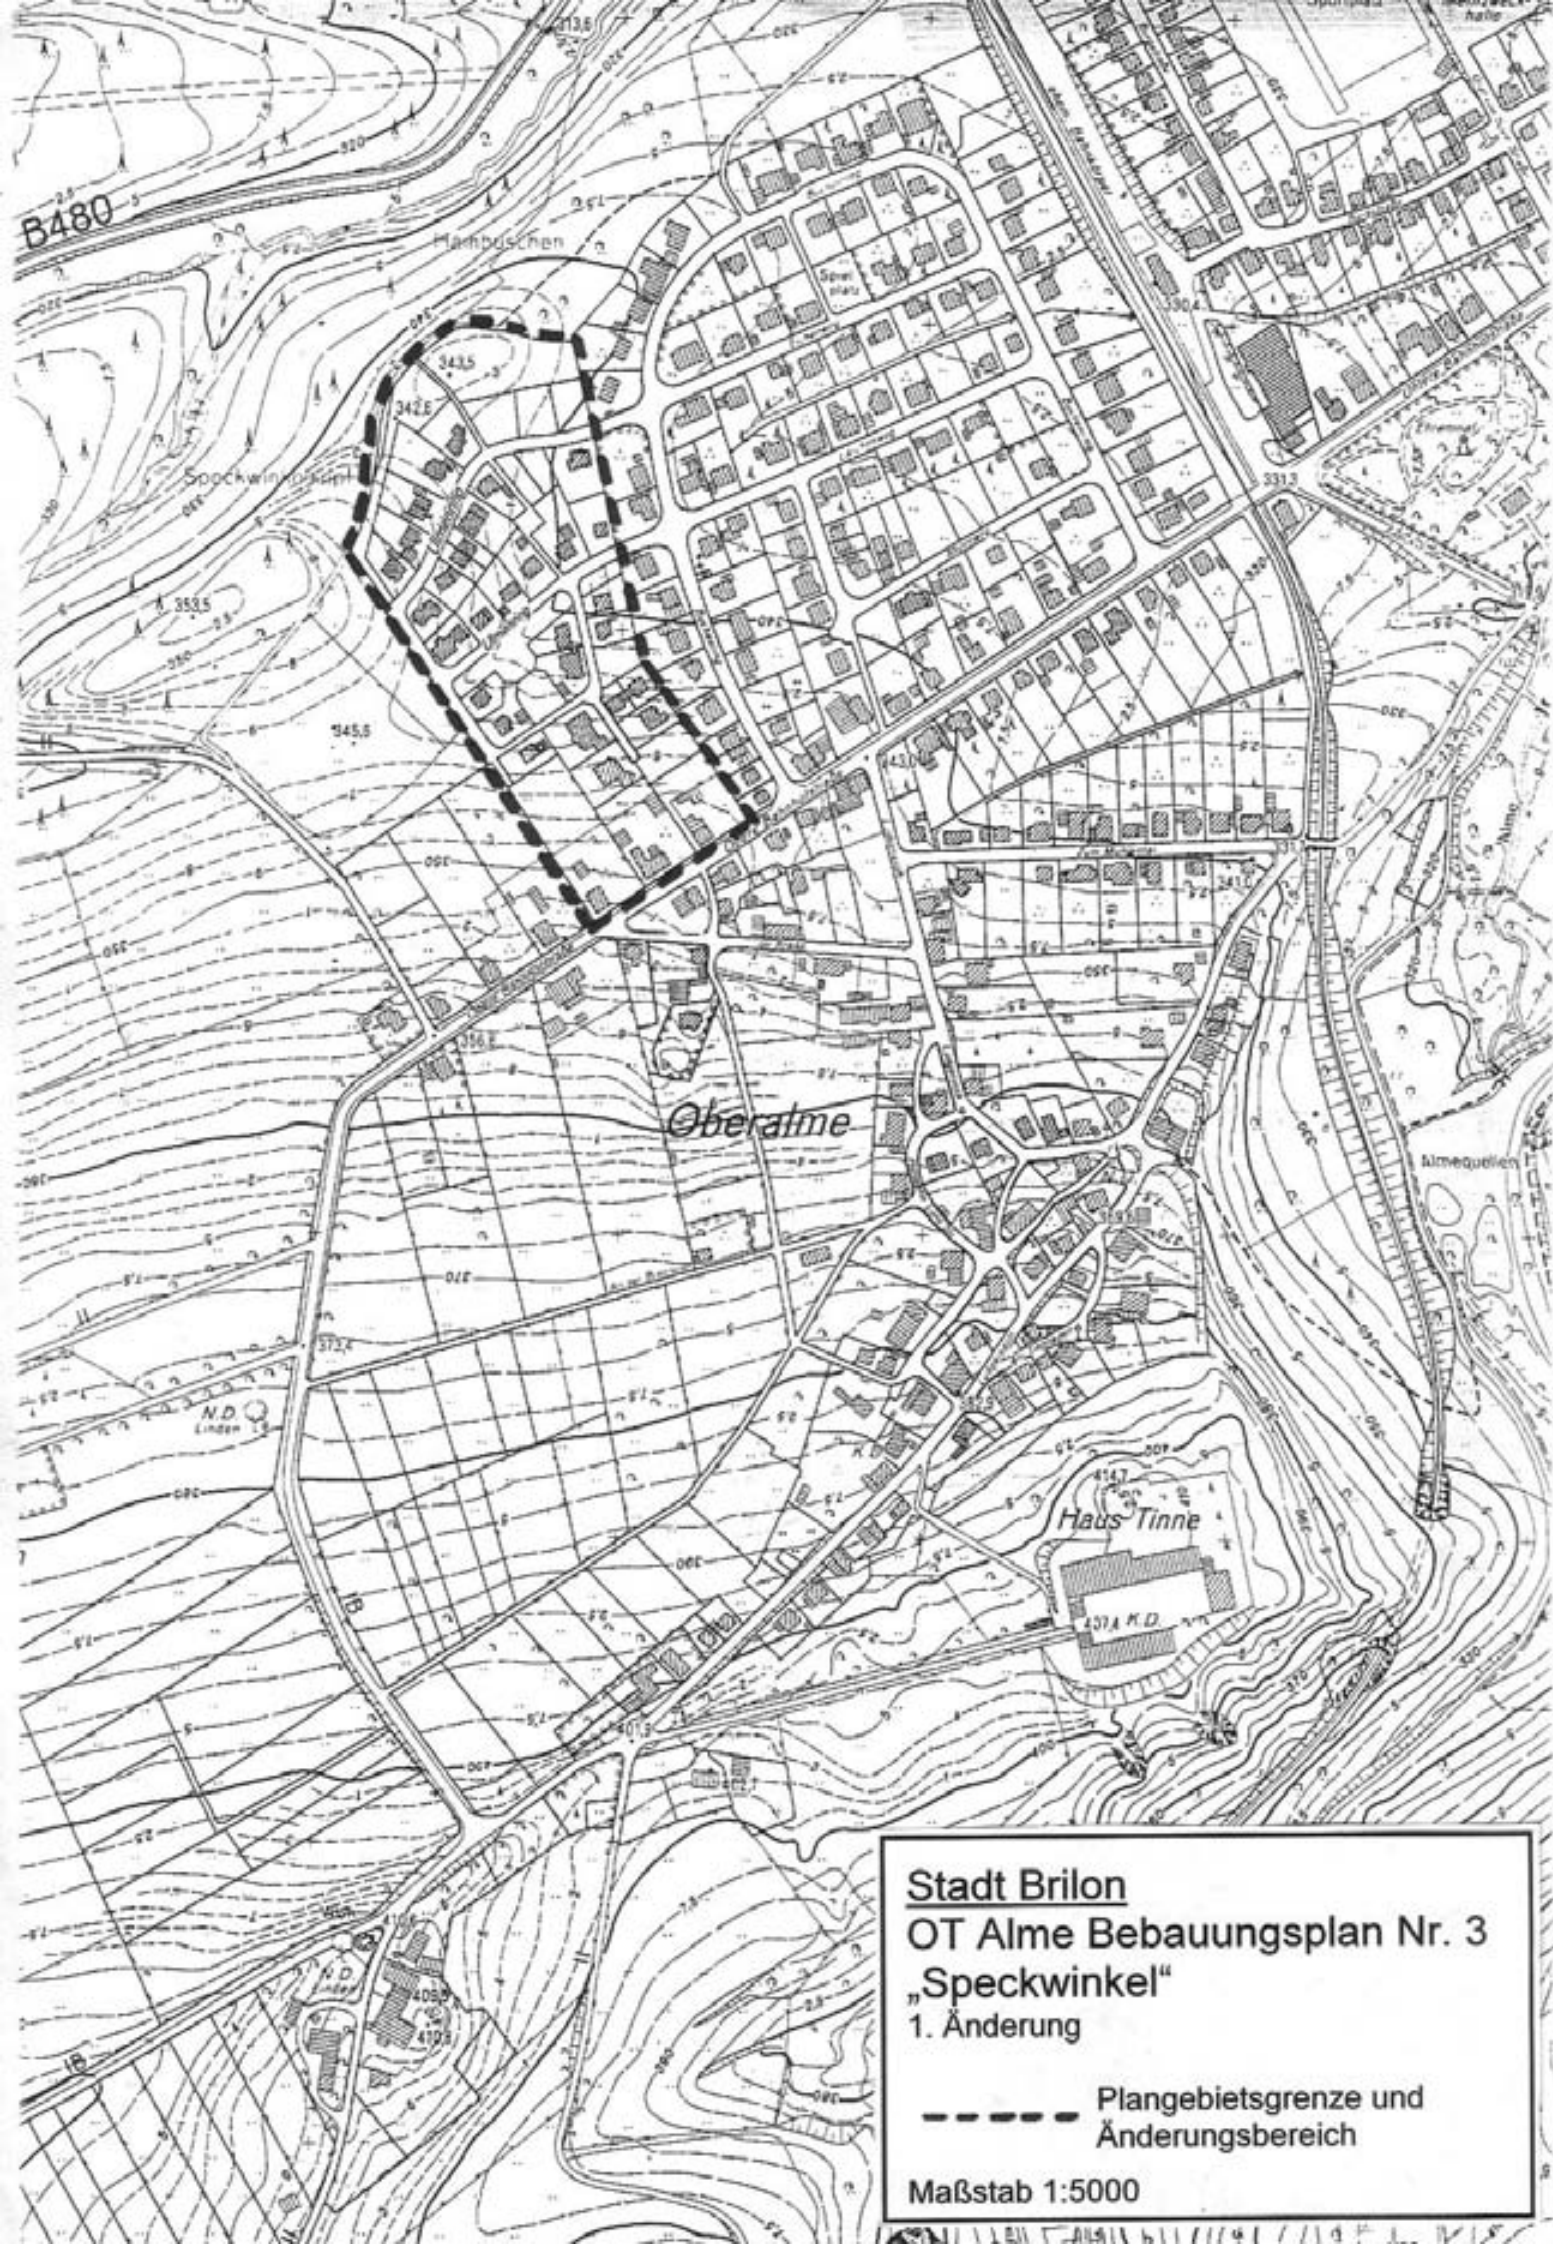

Stadt Brilon

OT Alme Bebauungsplan Nr. 3

"Speckwinkel"

1. Änderung

----- Plangebietsgrenze und
Änderungsbereich

Maßstab 1:5000