


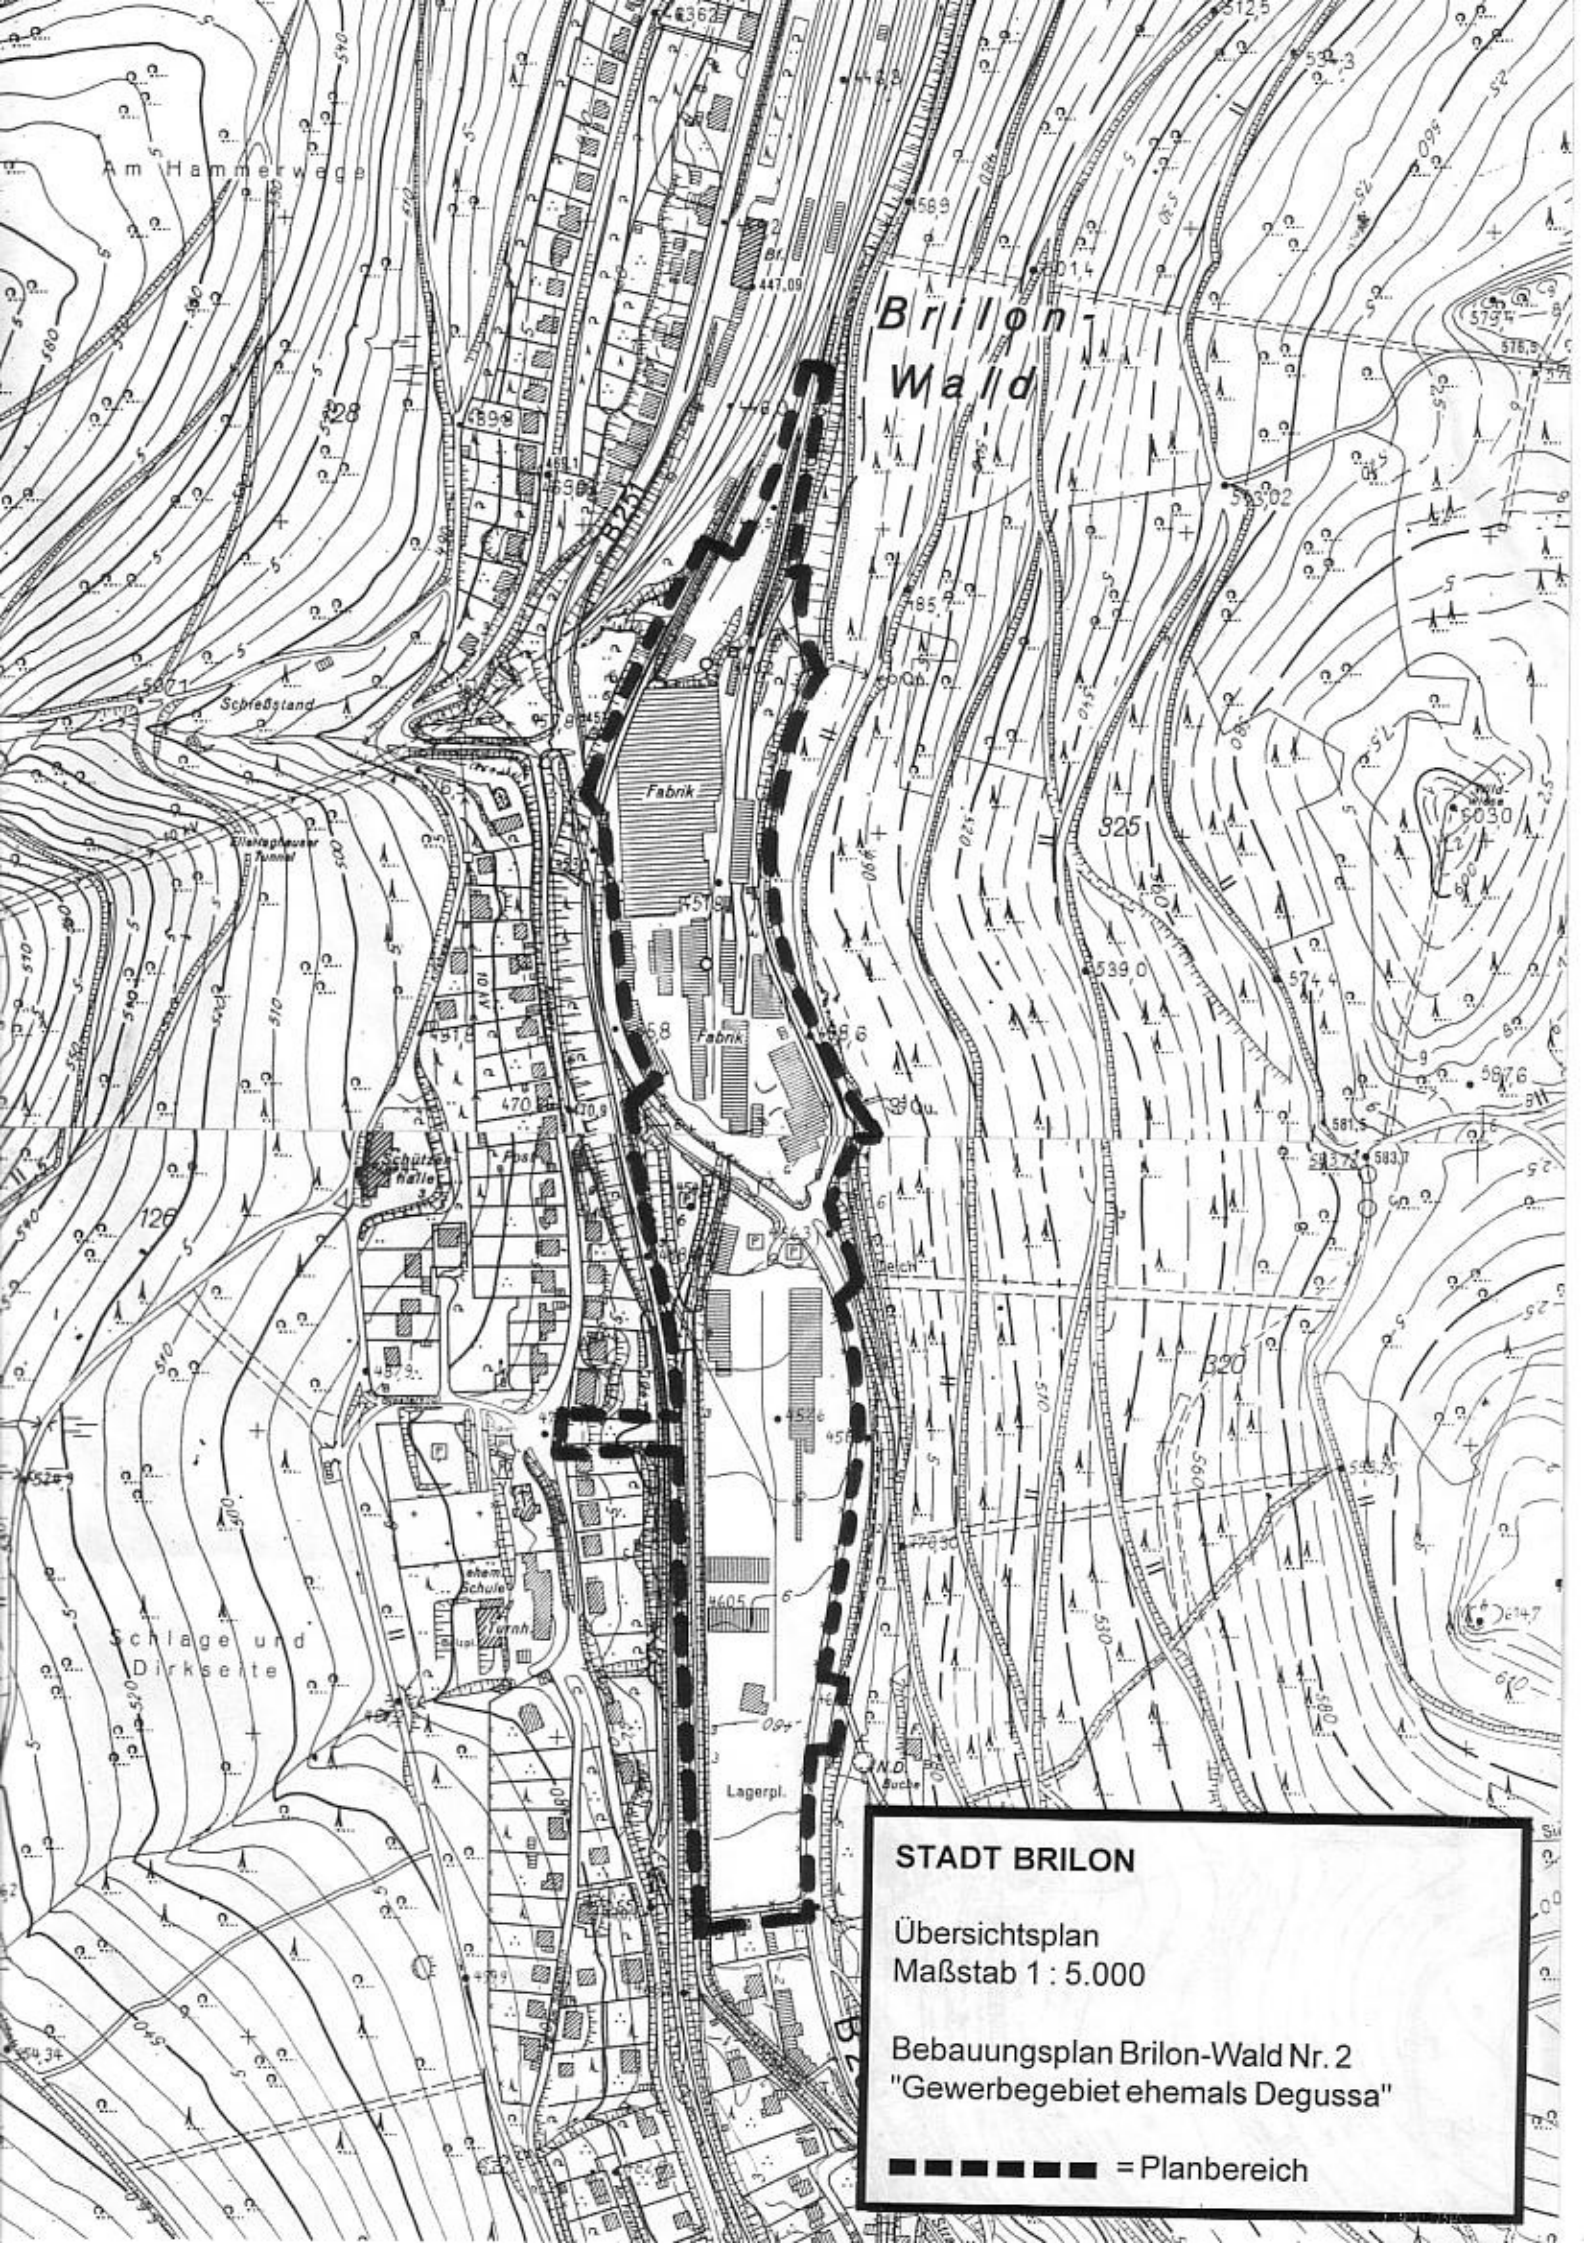

STADT BRILON

Übersichtsplan
Maßstab 1 : 5.000

Bebauungsplan Brilon-Wald Nr. 2
"Gewerbegebiet ehemals Degussa"

■■■■■■■■■■ = Planbereich