


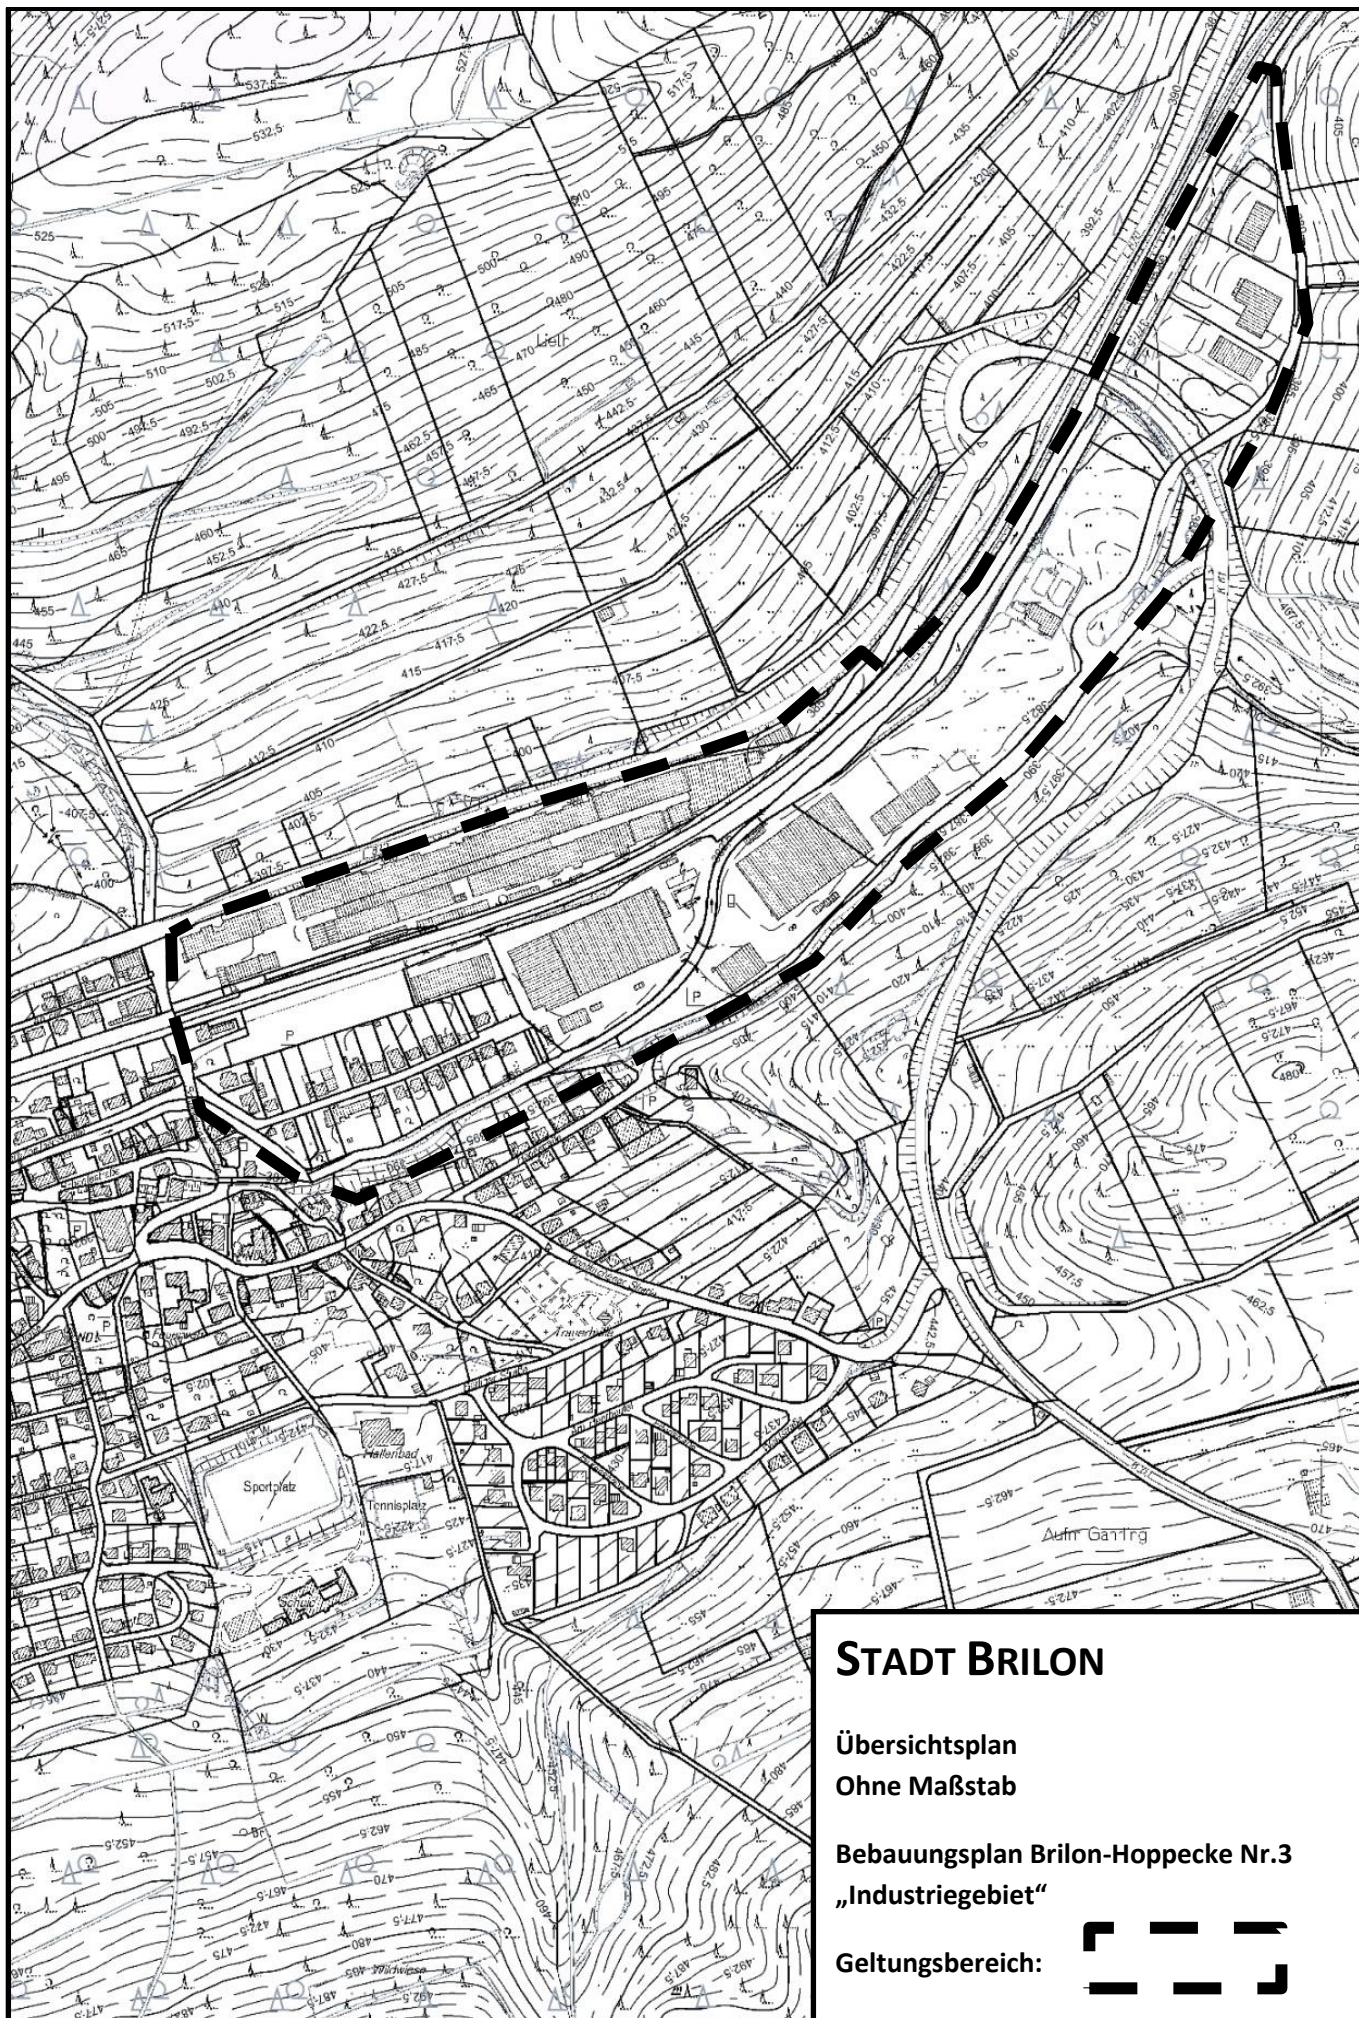

STADT BRILON

Übersichtsplan
Ohne Maßstab

Bebauungsplan Brilon-Hoppecke Nr.3
„Industriegebiet“

Geltungsbereich:

