


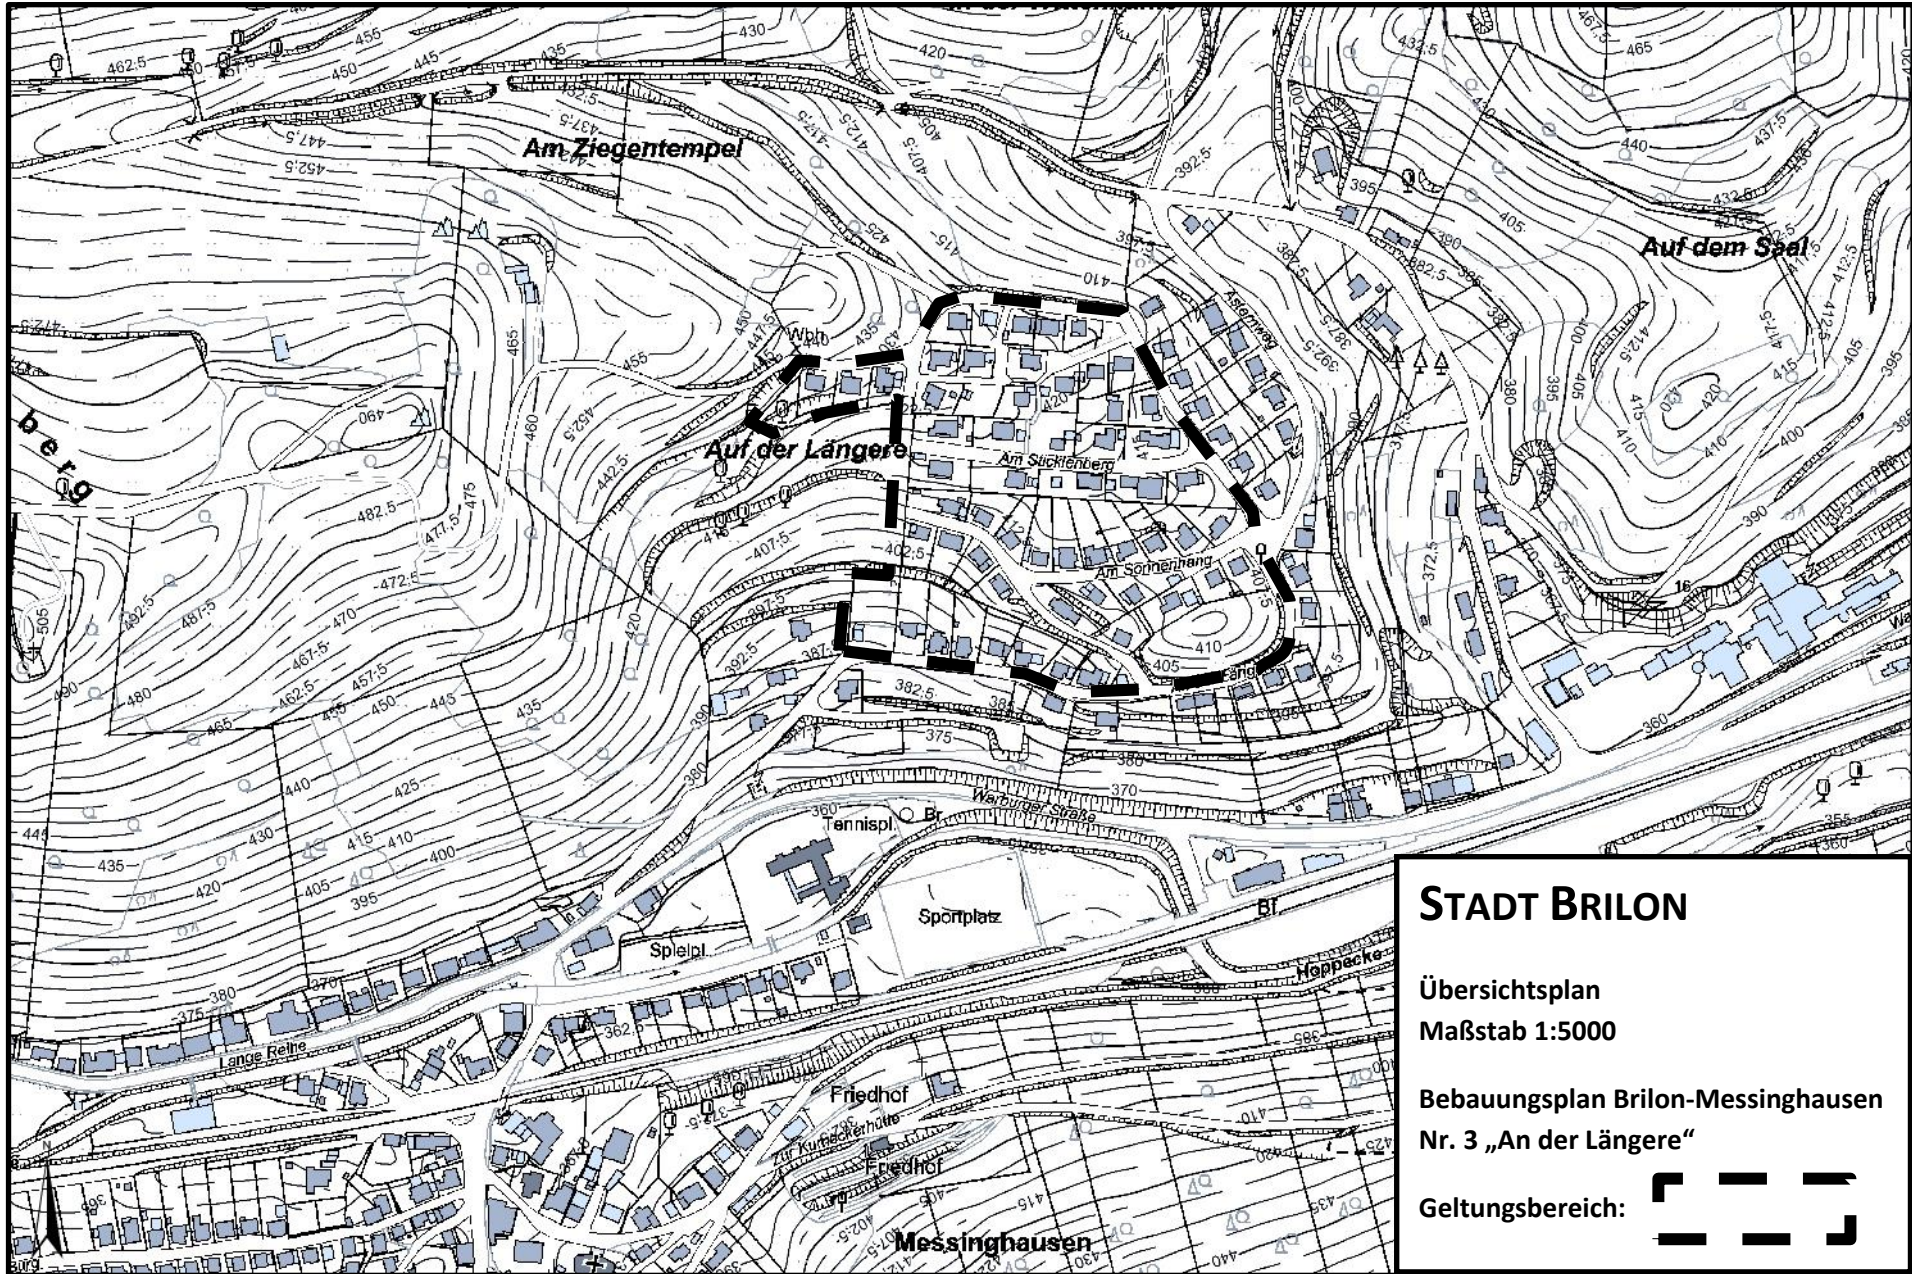

STADT BRILON

Übersichtsplan

Maßstab 1:5000

Bebauungsplan Brilon-Messinghausen

Nr. 3 „An der Längere“

Geltungsbereich:

