


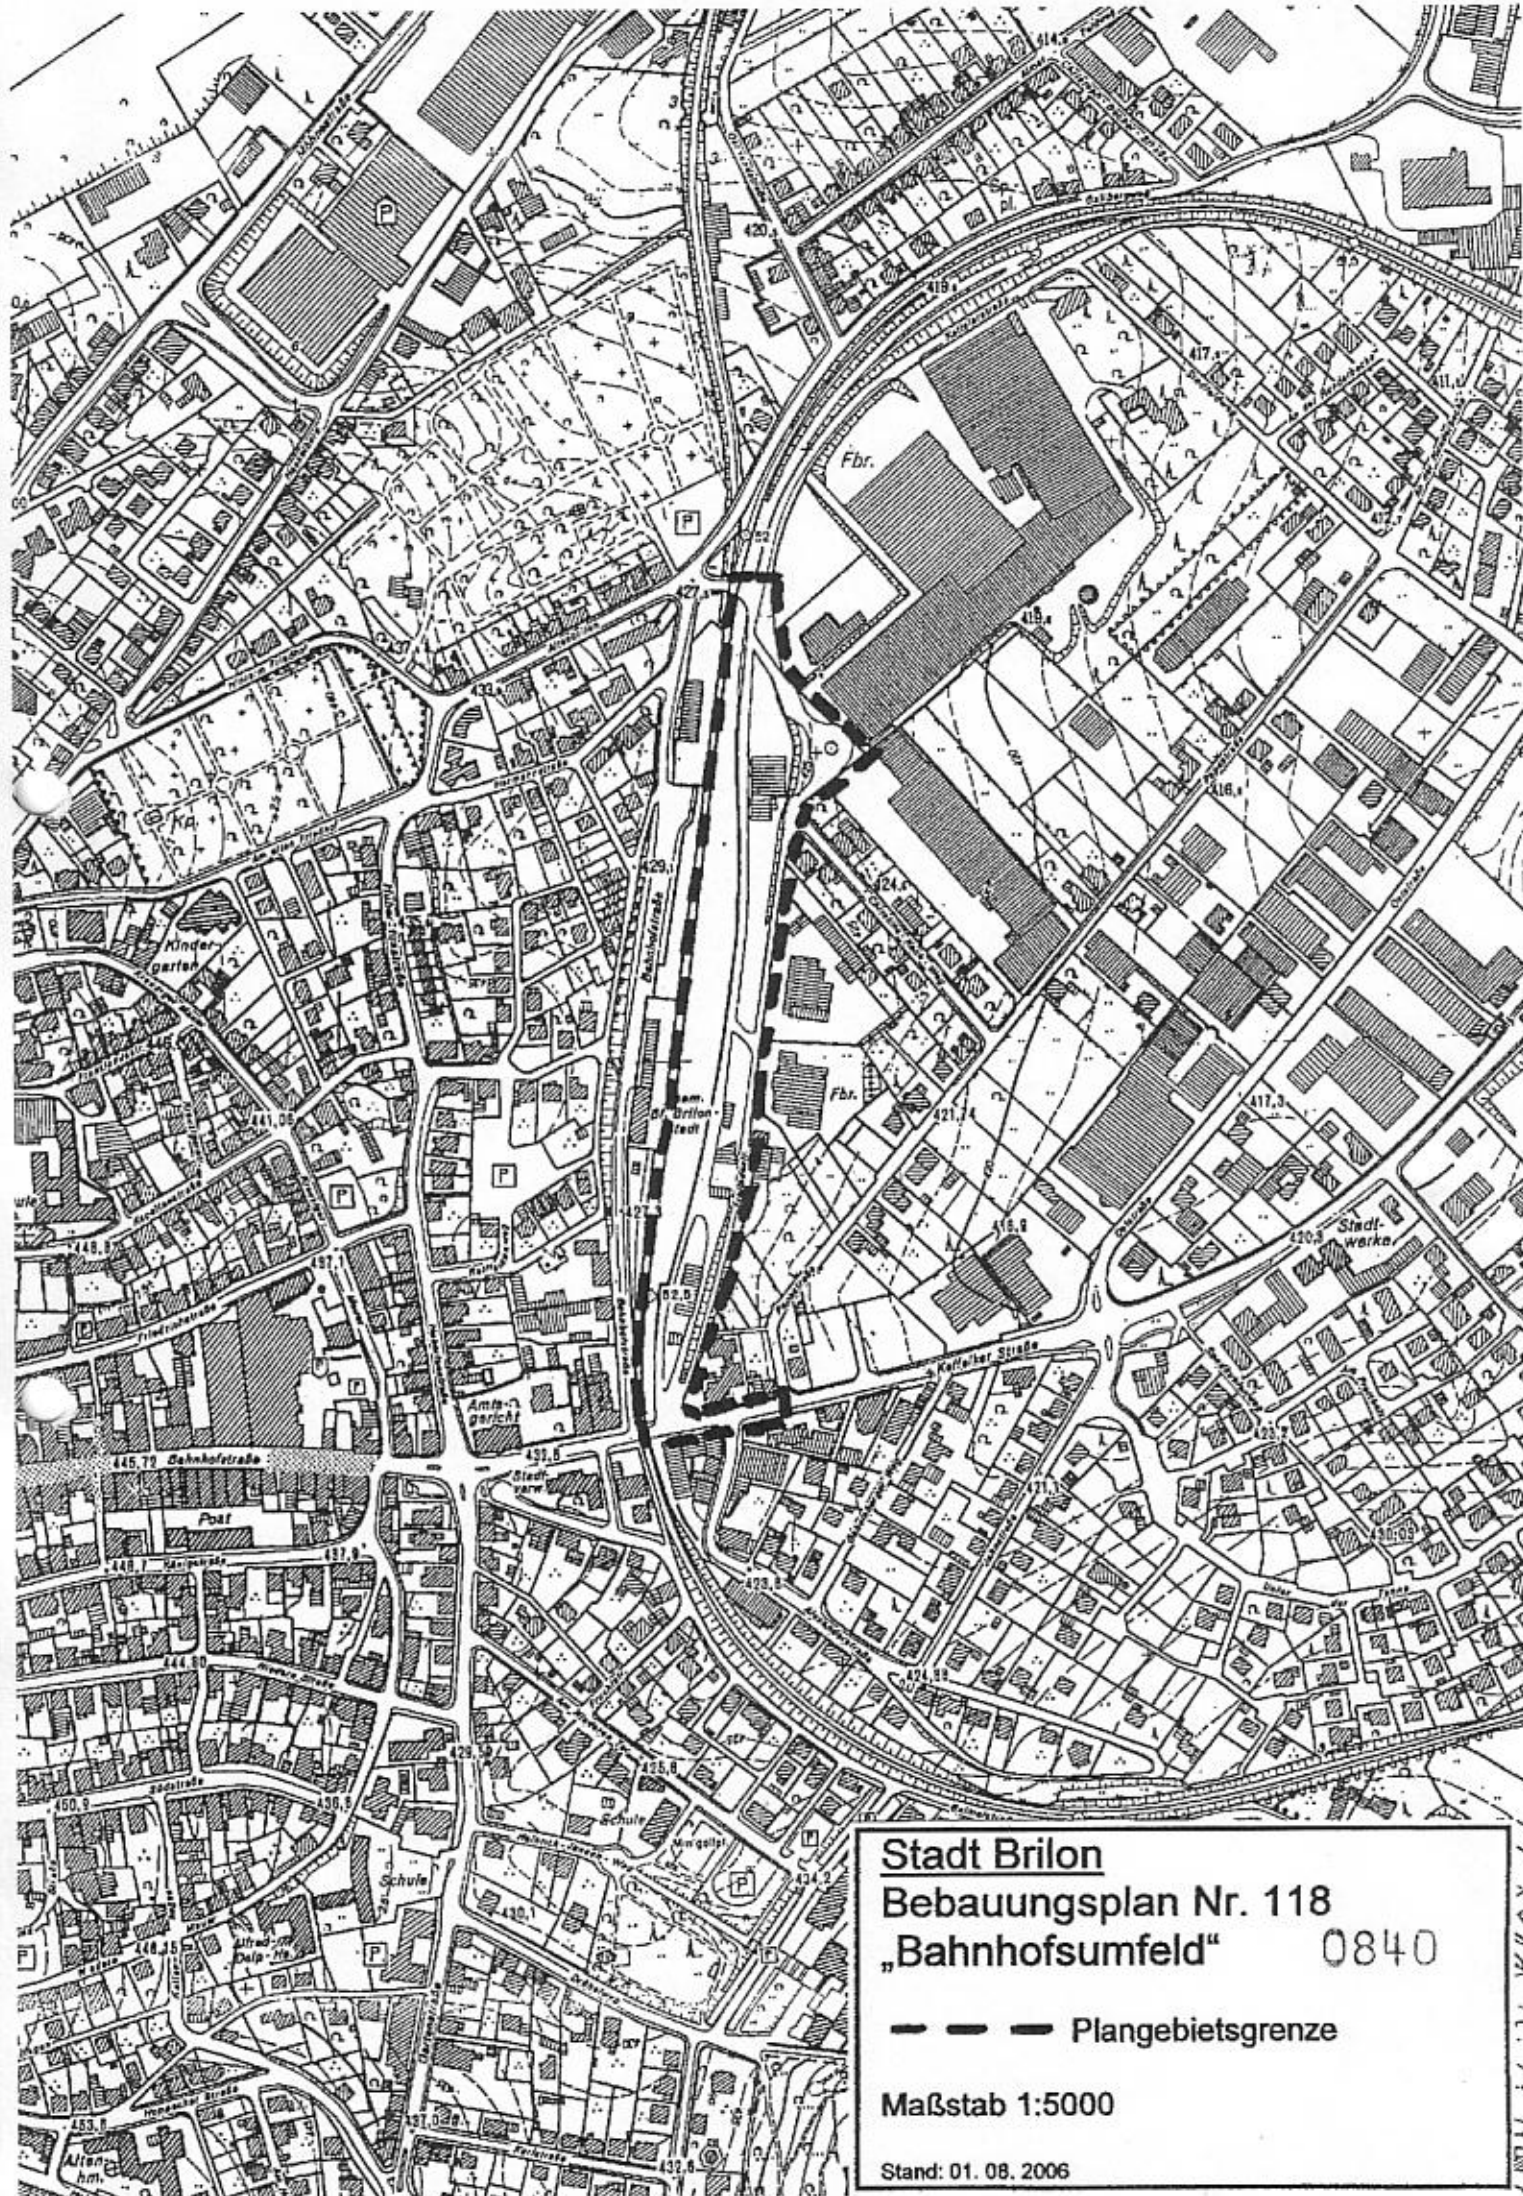

**Stadt Brilon**

**Bebauungsplan Nr. 118**

**„Bahnhofsumfeld“**

**0840**

— — — Plangebietsgrenze

**Maßstab 1:5000**

**Stand: 01. 08. 2006**