


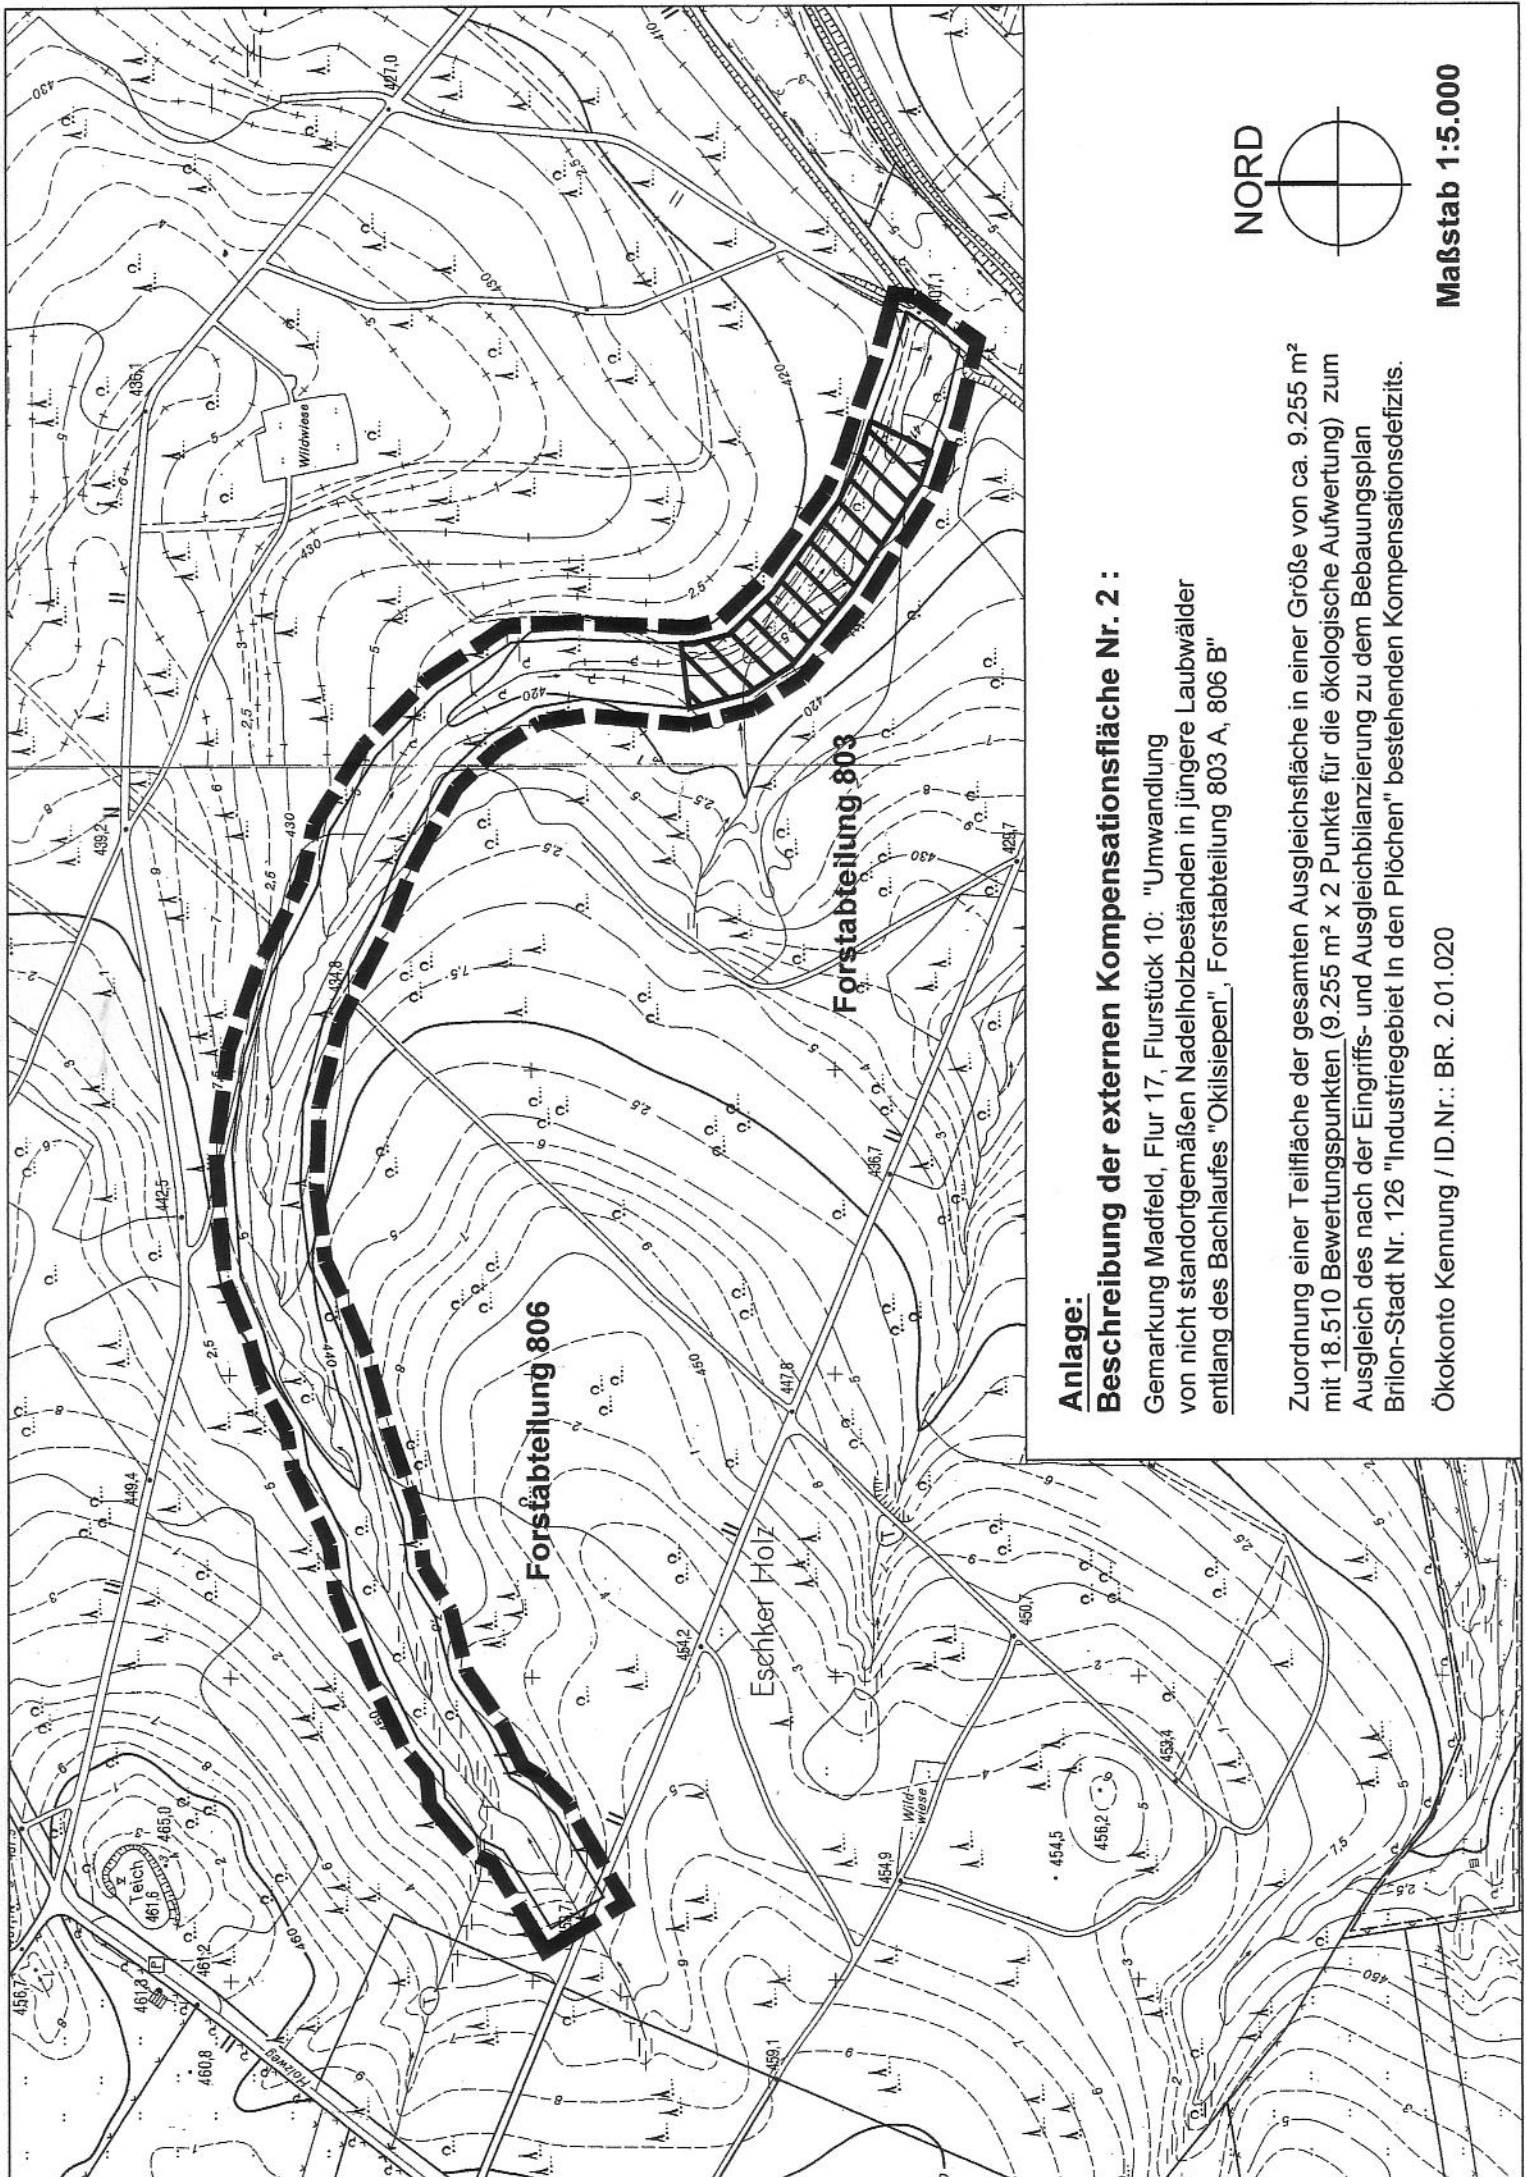

**Anlage:
Beschreibung der externen Kompensationsfläche Nr. 2 :**

Gemarkung Madfeld, Flur 17, Flurstück 10: "Umwandlung
von nicht standortgemäßen Nadelholzbeständen in jüngere Laubwälder
entlang des Bachlaufes "Okilsiepen", Forstabschnitt 803 A, 806 B"

Zuordnung einer Teilfläche der gesamten Ausgleichsfläche in einer Größe von ca. 9.255 m²
mit 18.510 Bewertungspunkten (9.255 m² x 2 Punkte für die ökologische Aufwertung) zum
Ausgleich des nach der Eingriffs- und Ausgleichbilanzierung zu dem Bebauungsplan
Brilon-Stadt Nr. 126 "Industriegebiet In den Plöchen" bestehenden Kompensationsdefizits.

Ökokonto Kennung / ID.Nr.: BR. 2.01.020



Maßstab 1:5.000