


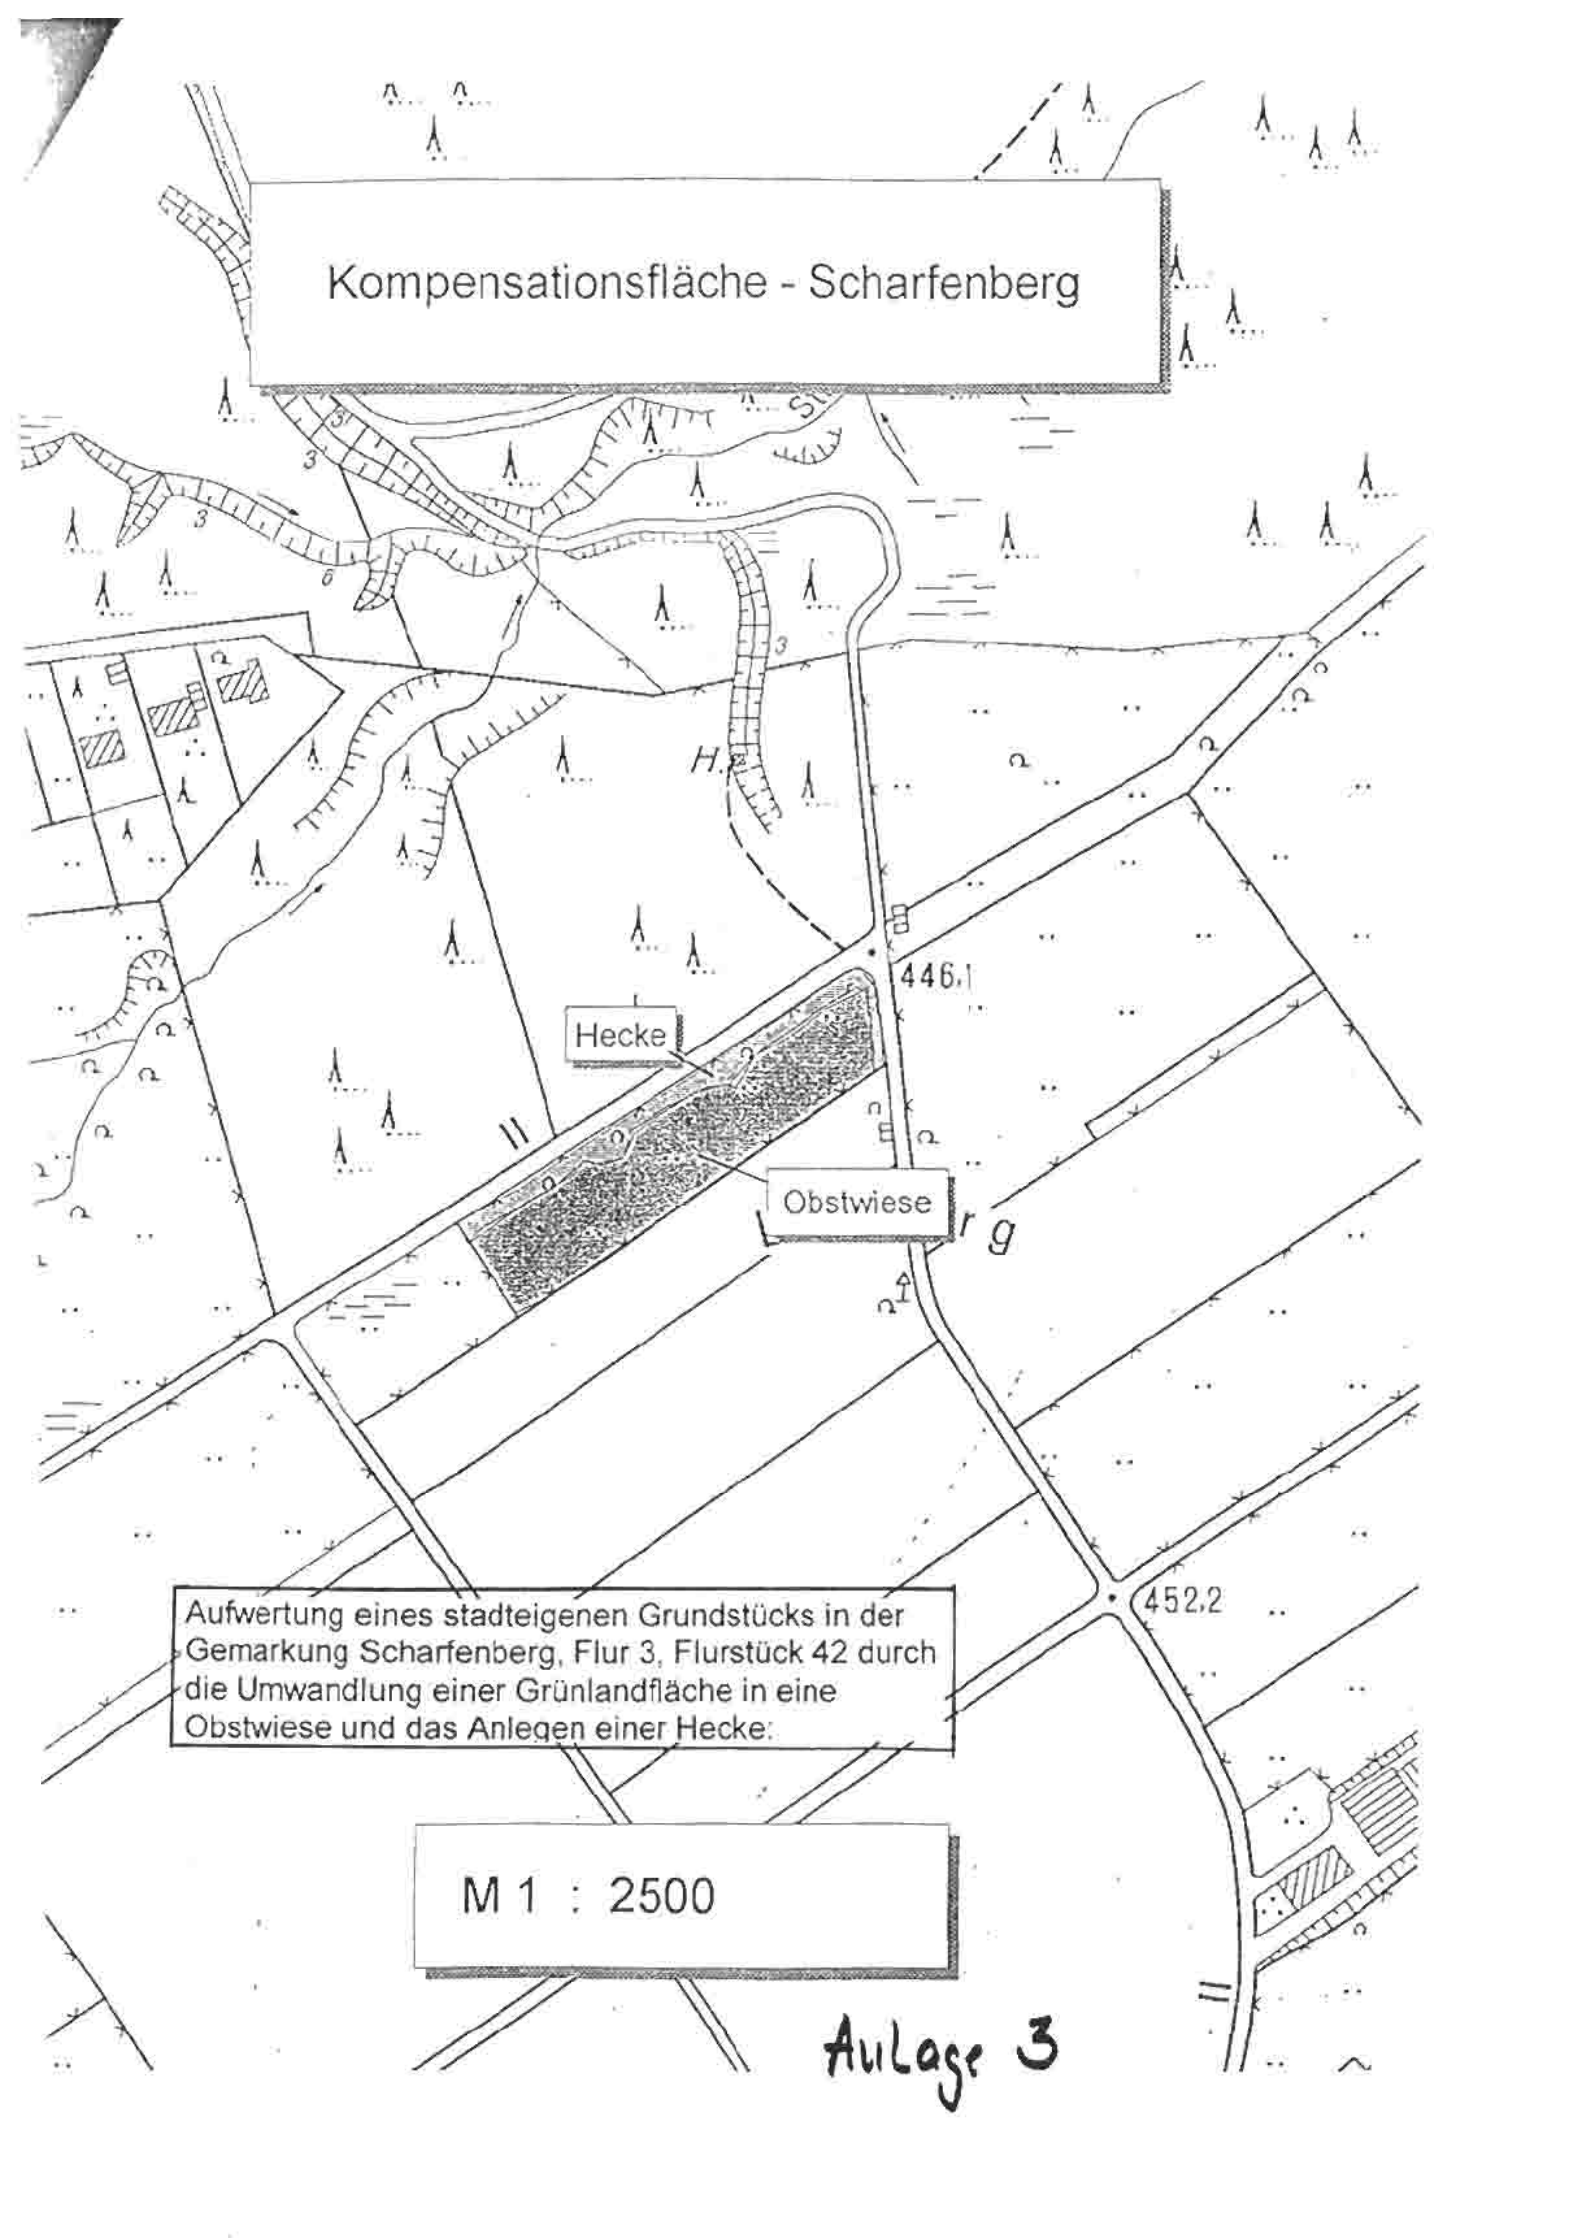

Kompensationsfläche - Scharfenberg

Hecke

Obstwiese

Aufwertung eines stadteigenen Grundstücks in der
Gemarkung Scharfenberg, Flur 3, Flurstück 42 durch
die Umwandlung einer Grünlandfläche in eine
Obstwiese und das Anlegen einer Hecke:

M 1 : 2500

Anlage 3