


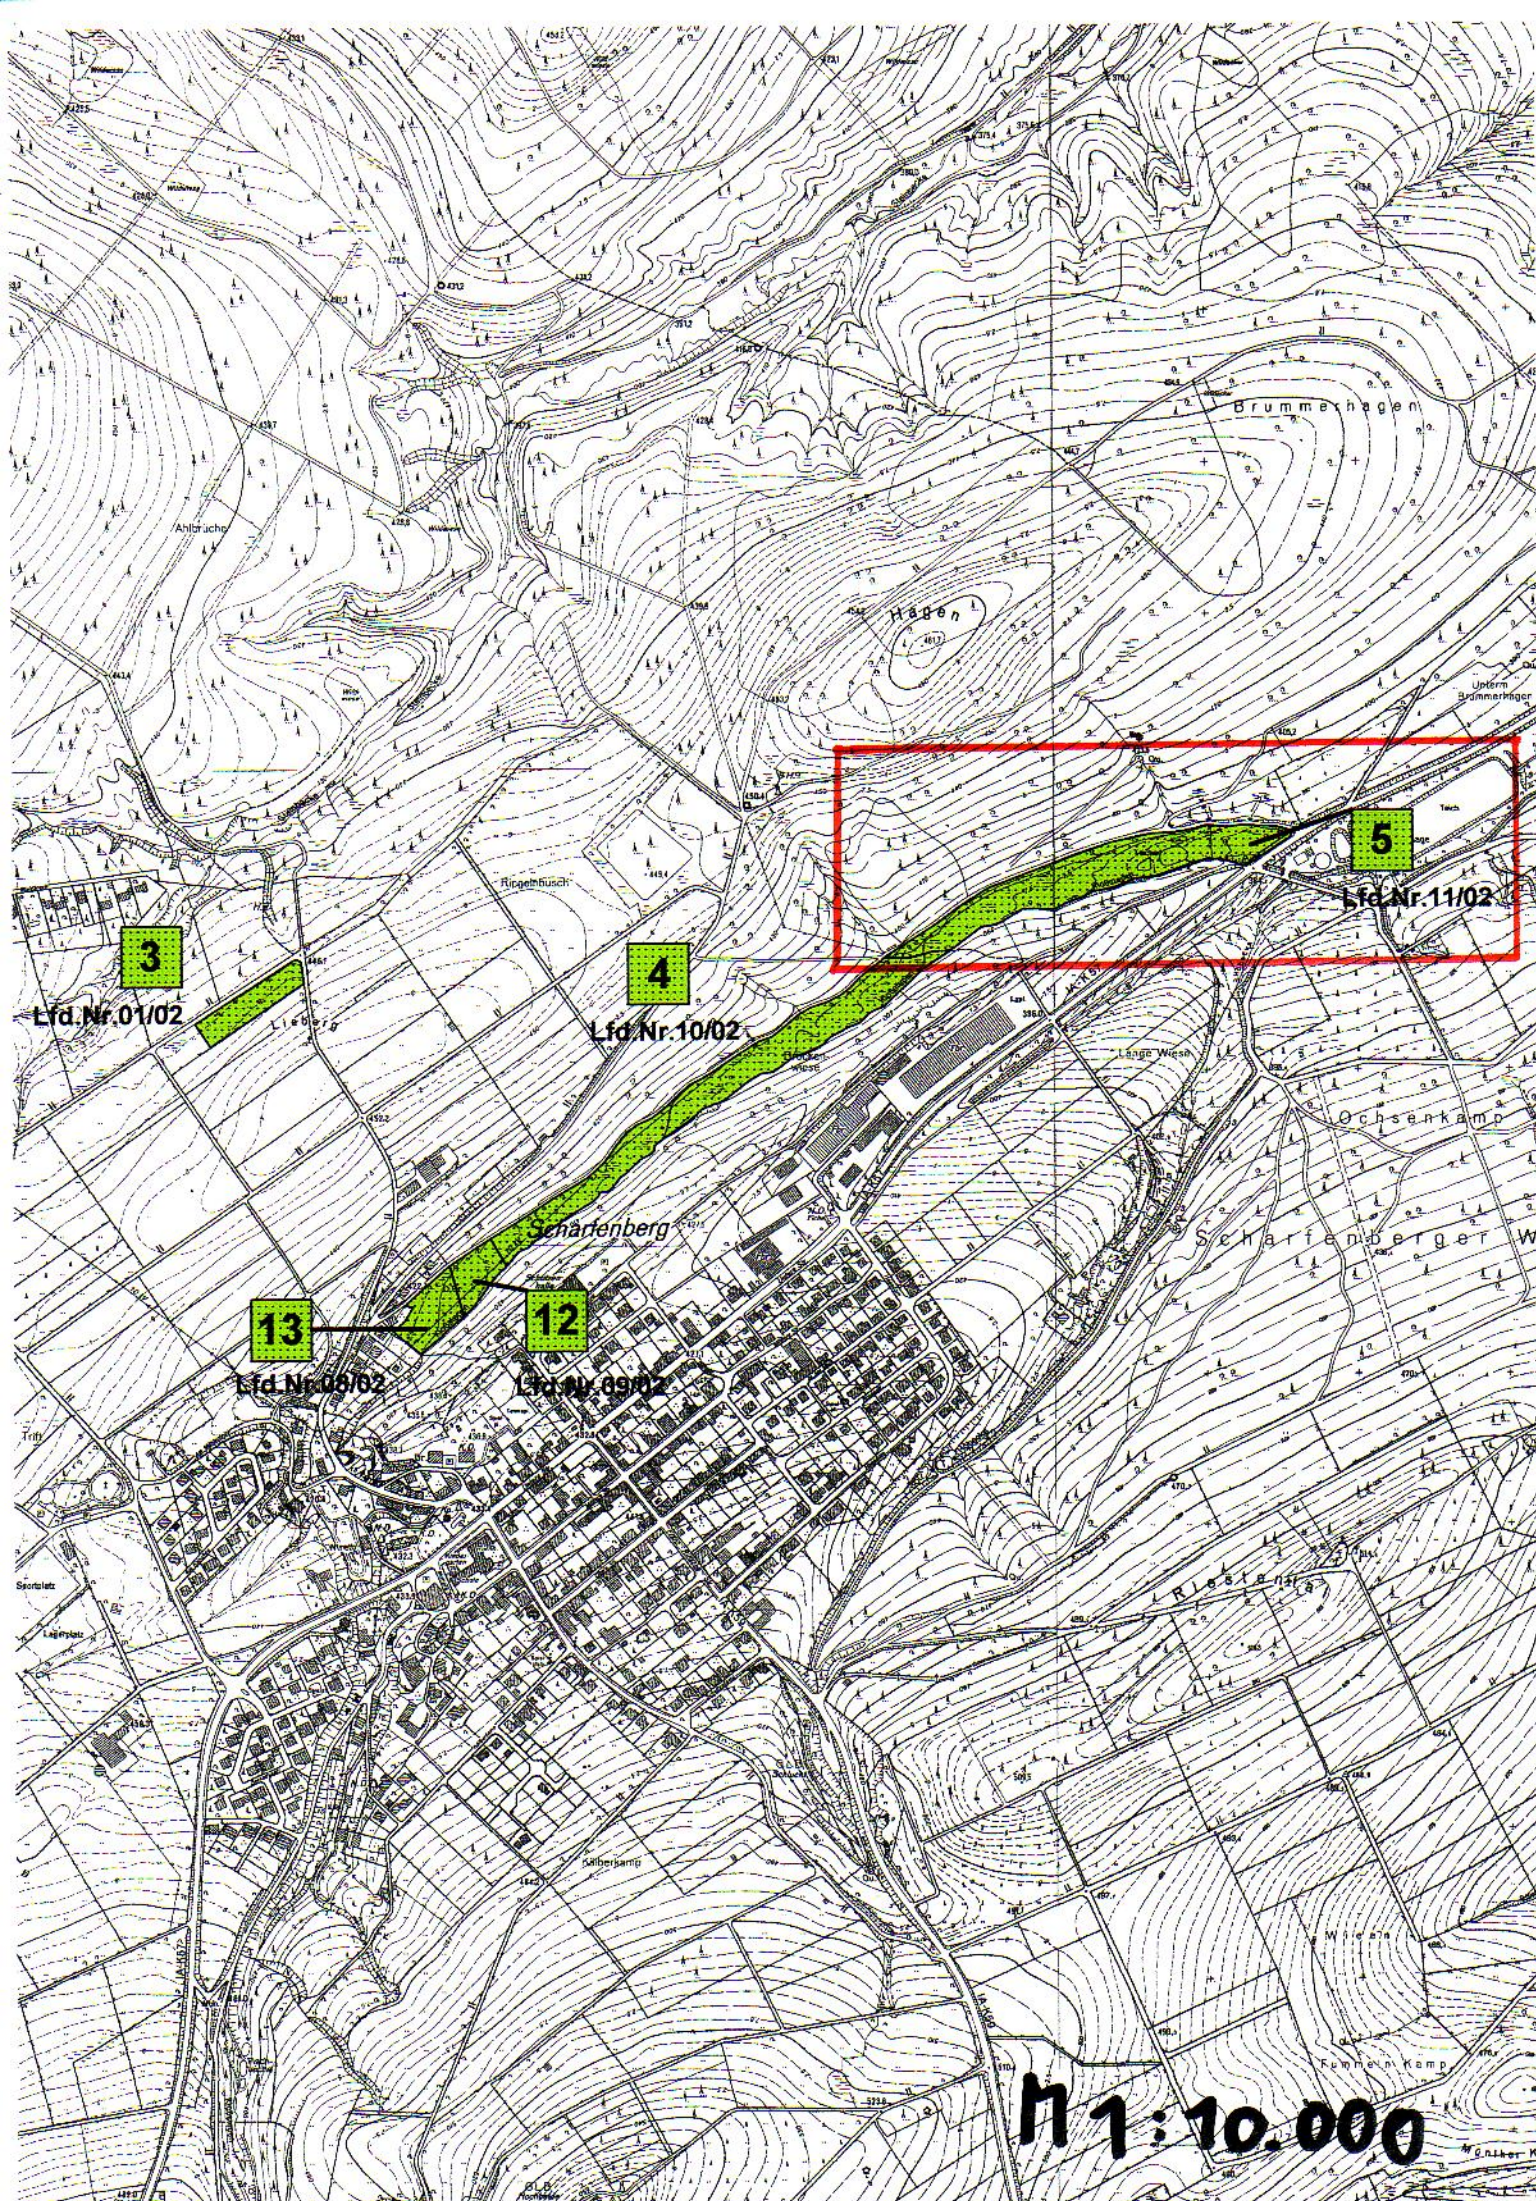

Lfd. Nr. 01/02

Lfd. Nr. 10/02

Lfd. Nr. 08/02

Lfd. Nr. 09/02

Lfd. Nr. 11/02

1:10.000