


Anlage 1

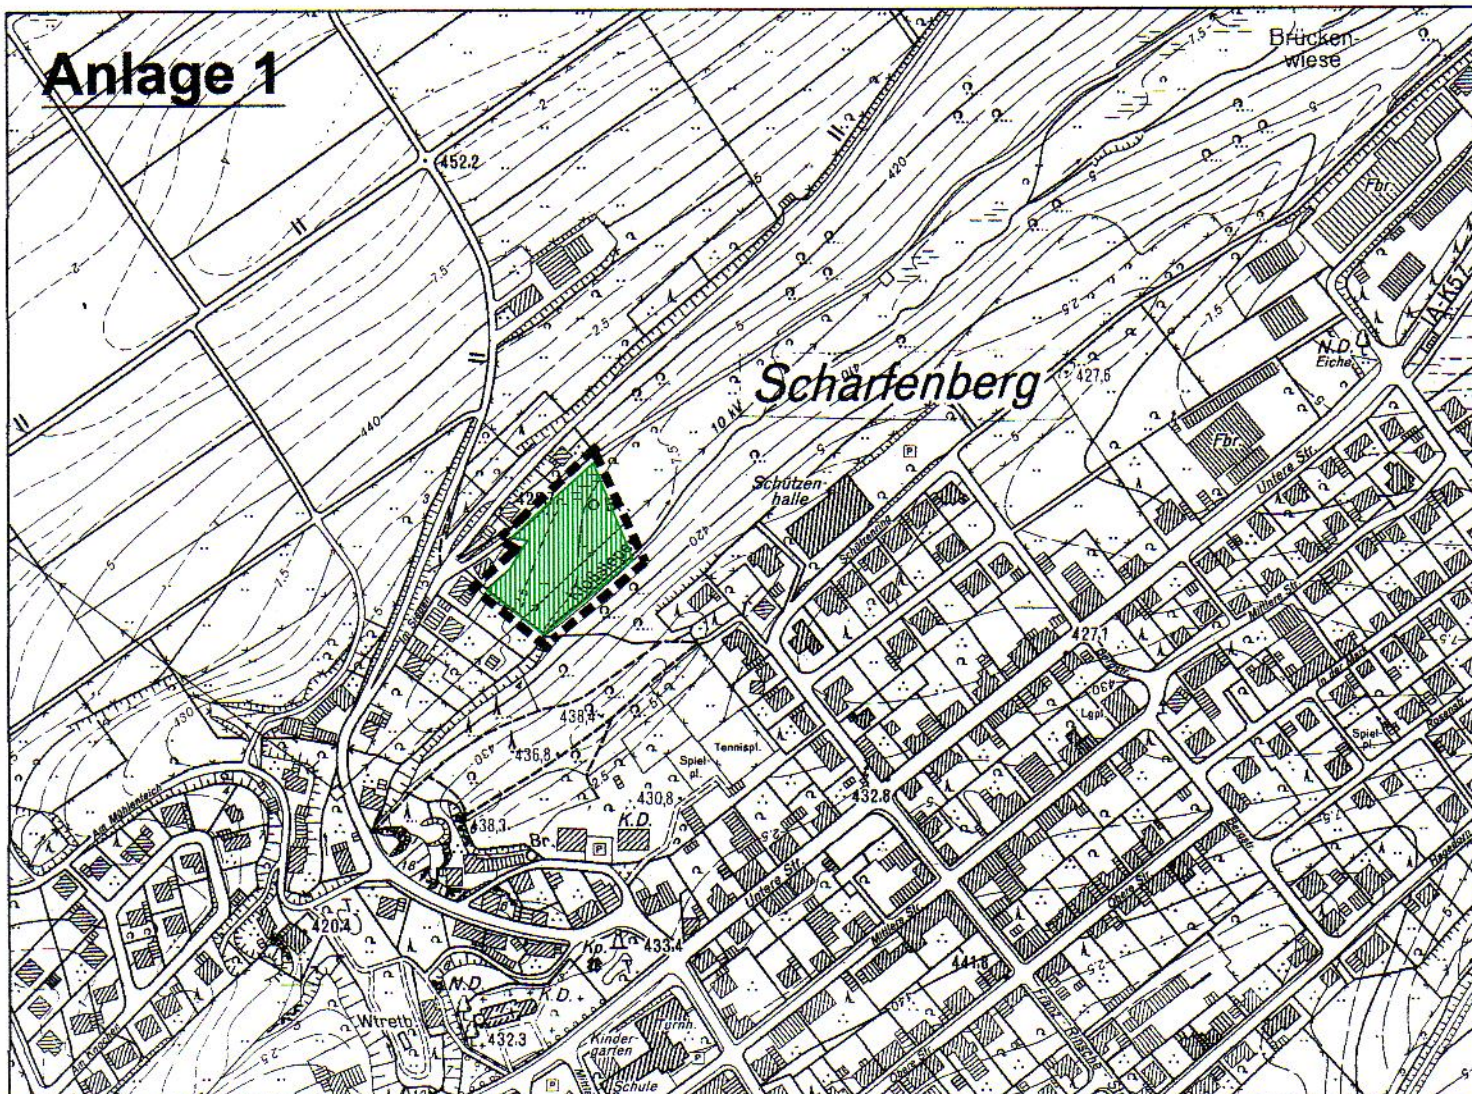

Ausgleichsfläche Gemarkung Scharfenberg, Flur 12, Flurstück 277:
"Umwandlung einer extensiv genutzten Grünlandfläche (natürliche Sukzession bereits fortgeschritten) in eine offen gehaltene extensiv genutzte Grünlandfläche"

Übersichtsplan Maßstab 1 : 5.000

Laufende Nummer	Eigentumsverhältnisse	Name / Beschreibung der Ausgleichsfläche / -maßnahme im Ist-Zustand und im Soll-Zustand (Berechnung der Bewertungspunkte = BwP)	Erzielte bzw. erzielbare Ökopunkte (Bewertungspunkte = BwP)	Zuordnung zu welcher Planung / noch frei	Status der Maßnahme: A vorgesehen in laufenden Planverfahren B in rechtskräftigen Planungen festgesetzt C bereits umgesetzt	Notwendige Pflegemaßnahmen / Betreuung durch wen ?
Fläche (Lage, Größe)	derzeitige Nutzung laut Grundbuchblatt					Verträge
						Folgekosten

Ausgleichsfläche extensiv genutztes Grünland für B-Plan Scharfenberg Nr. 9 Südwestliche Erweiterung „Kälberkamp“

Lfd.Nr. 08/2002	Stadt Brilon	Ist-Zustand: mäßig extensives Grünland (6 BwP); Soll-Zustand: Extensivgrünland im Verbund => Aufwertung um 1 BwP möglich.	5.512 BwP	Sb – B-Plan Nr. 9 Südwestliche Erweiterung „Kälberkamp“	A vorgesehen in laufenden Planverfahren	Pflegemaßnahmen: _____ Verträge: _____
Gemarkung Scharfenberg, Flur 12, Flurstück 277 Grünlandfläche „Die Brückenwiese“ im Hagen in Scharfenberg Größe: 5.512 m ²	Grünland			Zuordnung der gesamten Fläche von 5.512 m ² (5.512 BwP) => Ausgleichsfläche komplett zugeordnet.		