


Anlage 2

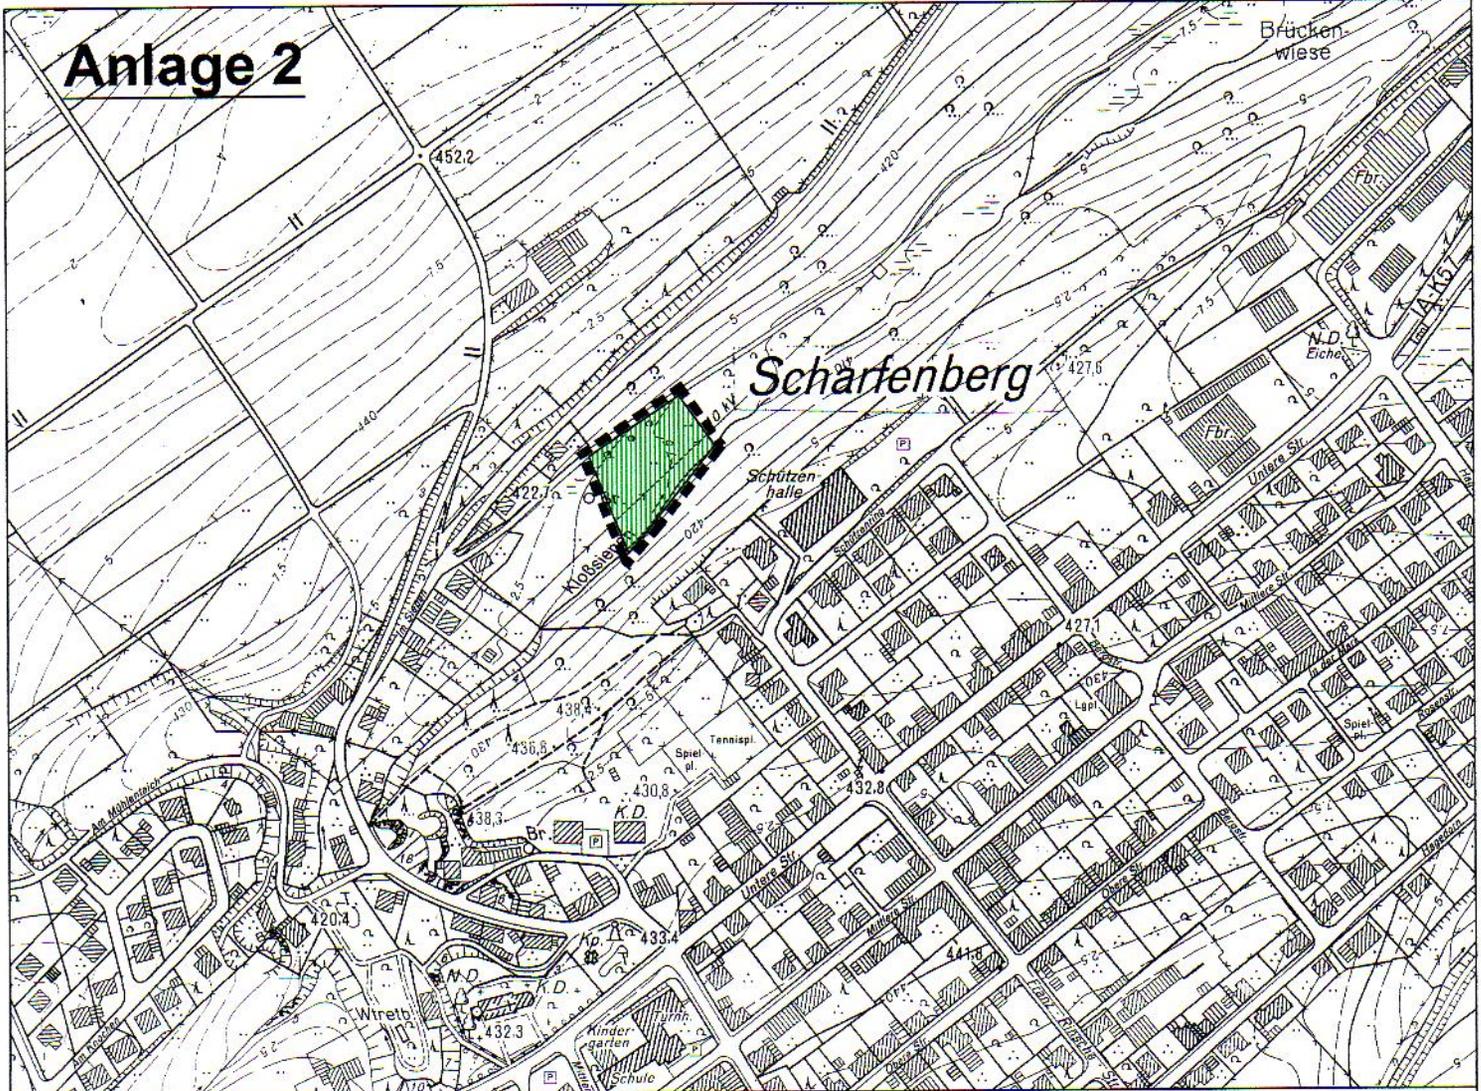

Ausgleichsfläche Gemarkung Scharfenberg, Flur 5, Flurstück 228:
 "Umwandlung einer extensiv genutzten Grünlandfläche (natürliche Sukzession bereits fortgeschritten) in eine offen gehaltene extensiv genutzte Grünlandfläche"

Übersichtsplan Maßstab 1 : 5.000

Laufende Nummer	Eigentumsverhältnisse	Name / Beschreibung der Ausgleichsfläche / -maßnahme im Ist-Zustand und im Soll-Zustand (Berechnung der Bewertungspunkte = BwP)	Erzielte bzw. erzielbare Ökopunkte (Bewertungspunkte = BwP)	Zuordnung zu welcher Planung / noch frei	Status der Maßnahme: A vorgesehen in laufenden Planverfahren B in rechtskräftigen Planungen festgesetzt C bereits umgesetzt	Notwendige Pflegemaßnahmen / Betreuung durch wen ?
						Verträge
Fläche (Lage, Größe)	derzeitige Nutzung laut Grundbuchblatt					Folgekosten

Ausgleichsfläche extensiv genutztes Grünland für 1) B-Plan Brilon-Stadt 2.Änd. Nr. 37 „Kurpark“ 2) B-Plan Rösenbeck Nr. 5 „Erweiterung „Haskenstein“ 3) B-Plan Scharfenberg Nr. 9 Südwestliche Erweiterung „Kälberkamp“

<u>Lfd.Nr. 09/2002</u>	Stadt Brilon	Ist-Zustand: mäßig extensives Grünland (6 BwP); Soll-Zustand: Extensivgrünland im Verbund => Aufwertung um 1 BwP möglich.	3.601 BwP	1) Bi – 2.Änd. B-Plan Nr. 37 „Kurpark“: <u>1.050 BwP (1.050 m²)</u> 2) Rö – B-Plan Nr. 5 „Erweiterung Haskenstein“: <u>287 BwP (287 m²)</u> 3) Sb – B-Plan Nr. 9 Südwestliche Erweiterung „Kälberkamp“: <u>2.264 BwP (2.264 m²)</u> ➔ Ausgleichsfläche komplett zugeordnet.	A vorgesehen in laufenden Planverfahren	Pflegemaßnahmen: Verträge: -----
Gemarkung Scharfenberg, Flur 5, Flurstück 228 Grünlandfläche „Die Brückenwiese“ im Hagen in Scharfenberg						
Größe: 3.601 m ²	extensiv genutztes Grünland					