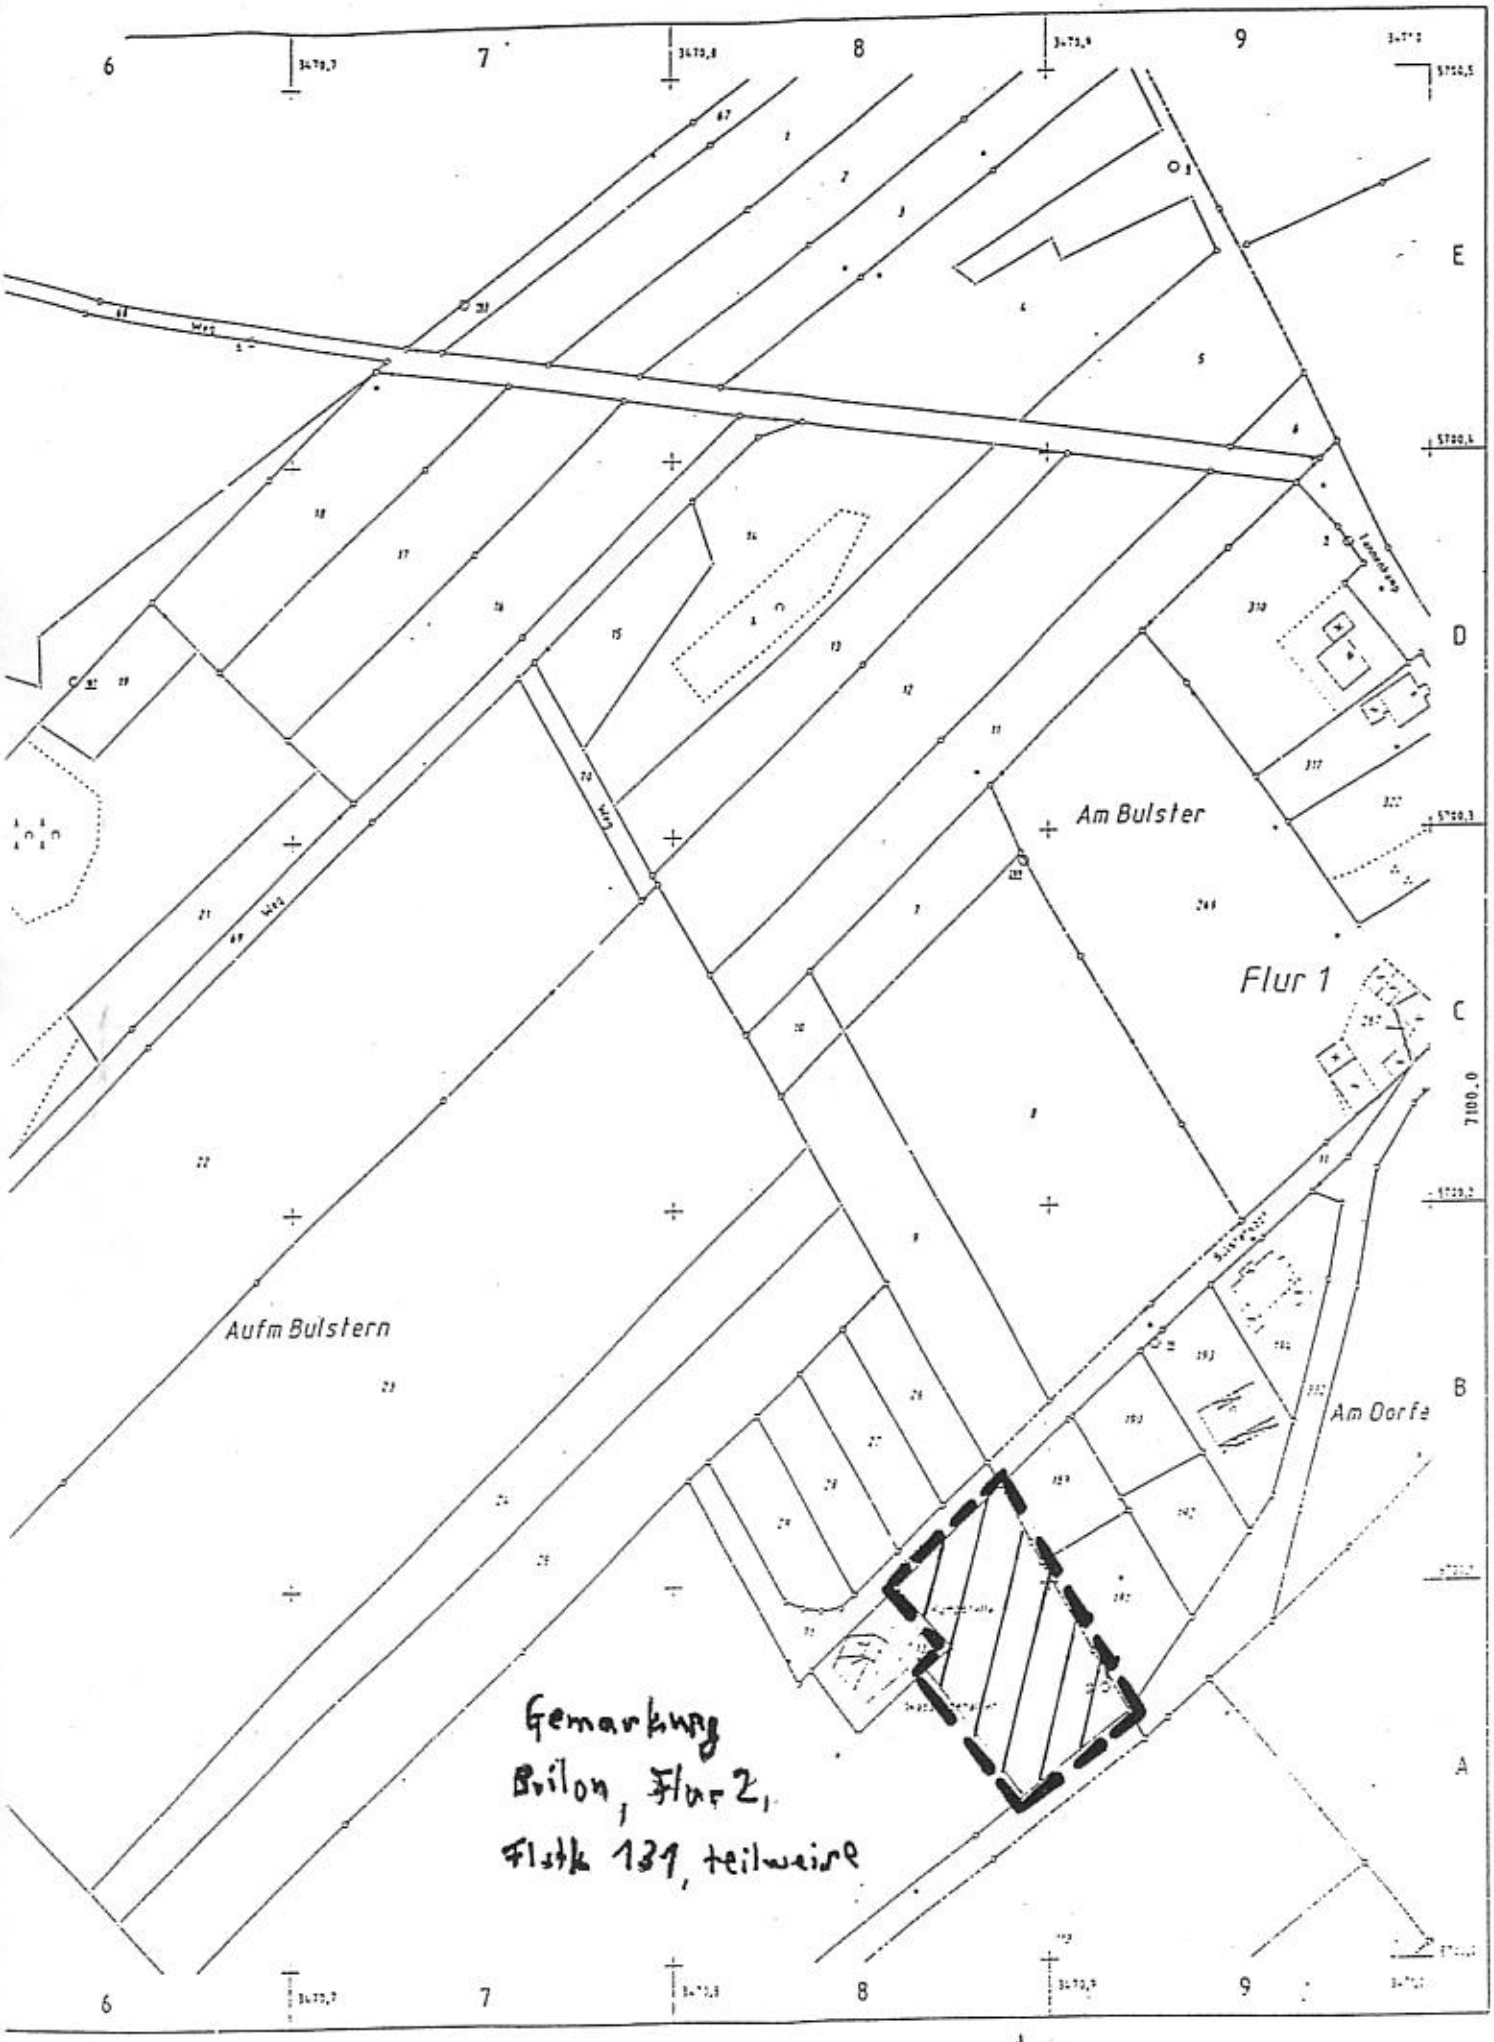

Flurübersicht

M 1:2.000