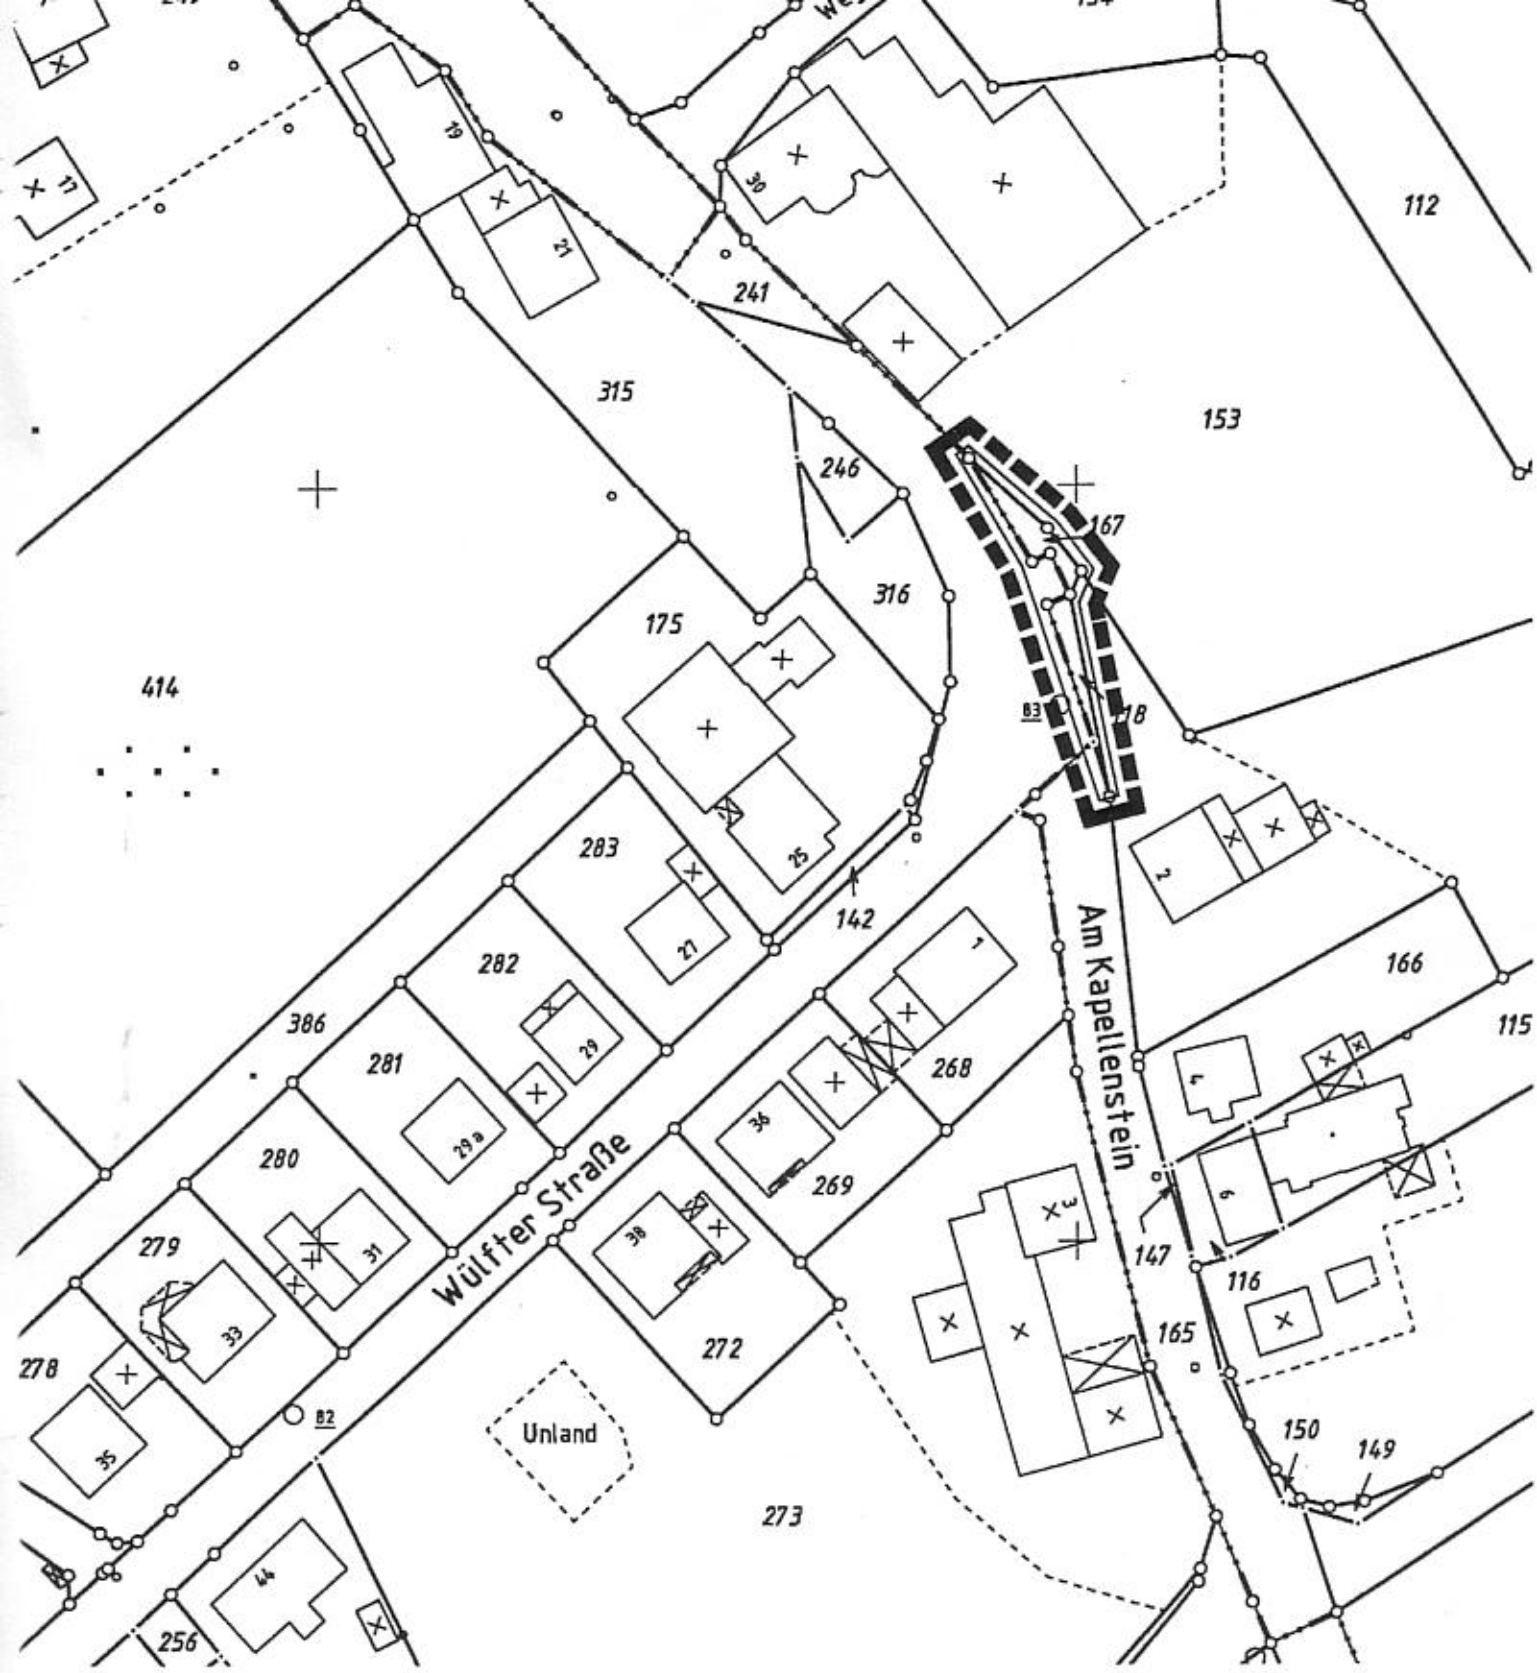

Anlage:
Übersichtsplan 1 : 1.000
Ausgleichsfläche Gemarkung Wülfte, Flur 3, Flurstücke 118 und 167:
"Anpflanzung von 4 Eichen am Knotenpunkt "Wülfter Straße / Am Kapellenstein"

Zuordnung von 480 Biotop-Wertpunkten zu dem Bebauungsplanverfahren
Brilon - Ortsteil Thülen Nr. 4 "Vogelwiese"