


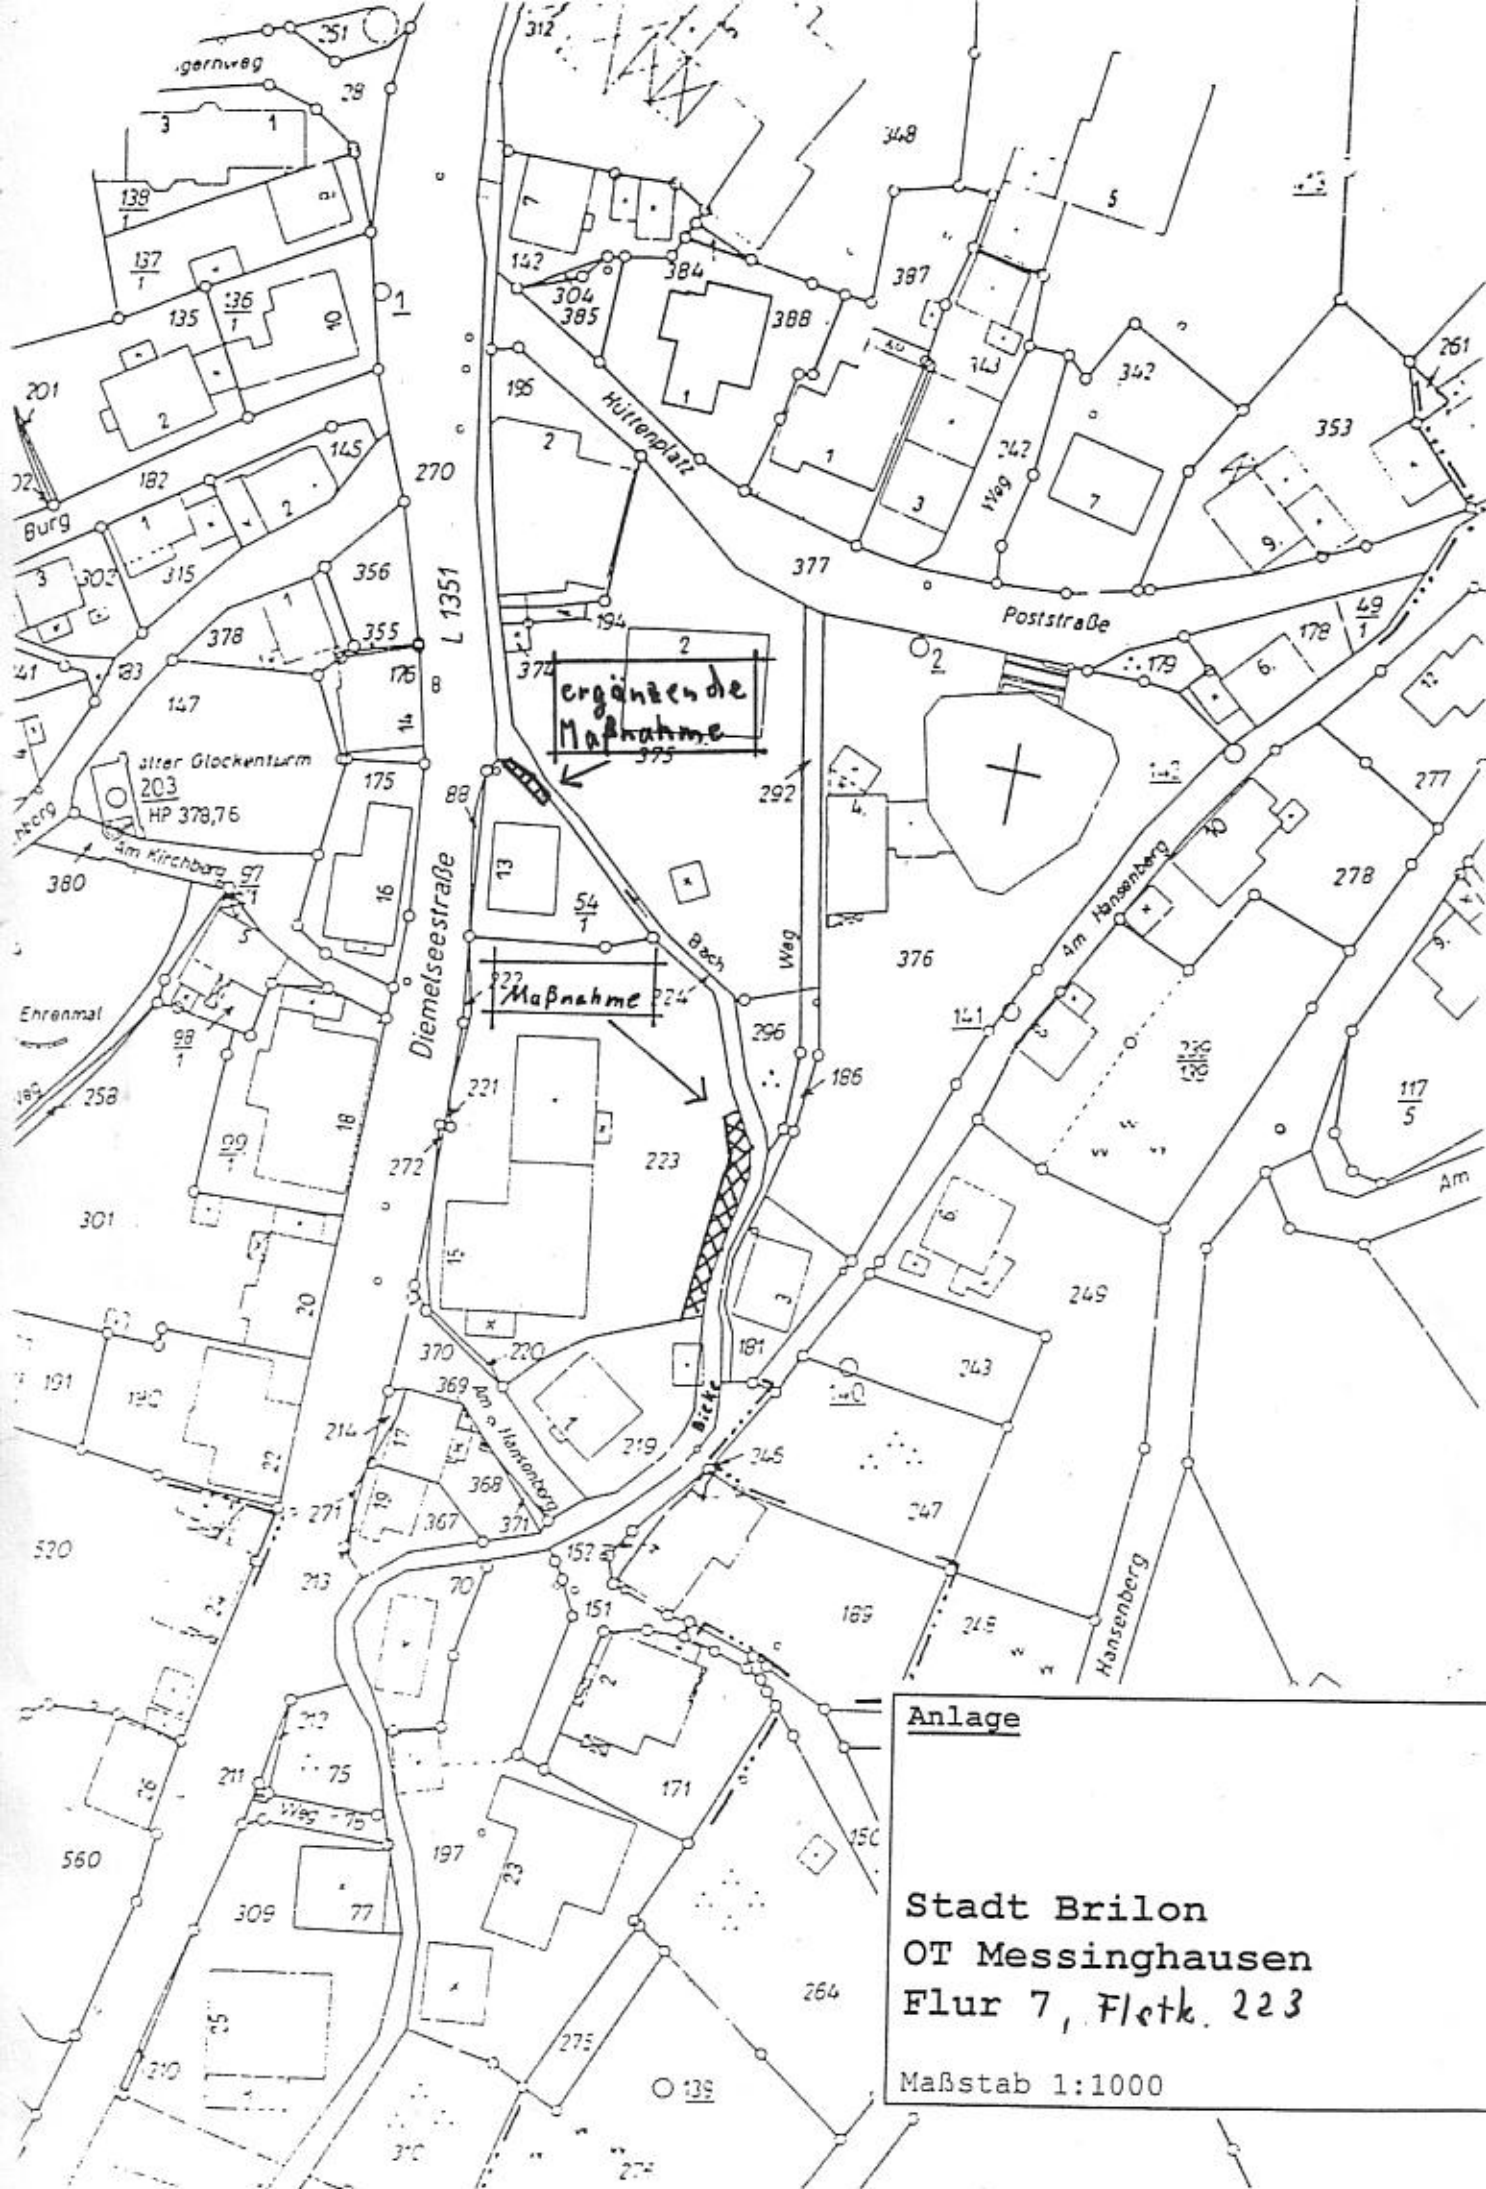

Anlage

Stadt Brilon
OT Messinghausen
Flur 7, Flstk. 223

Maßstab 1:1000