


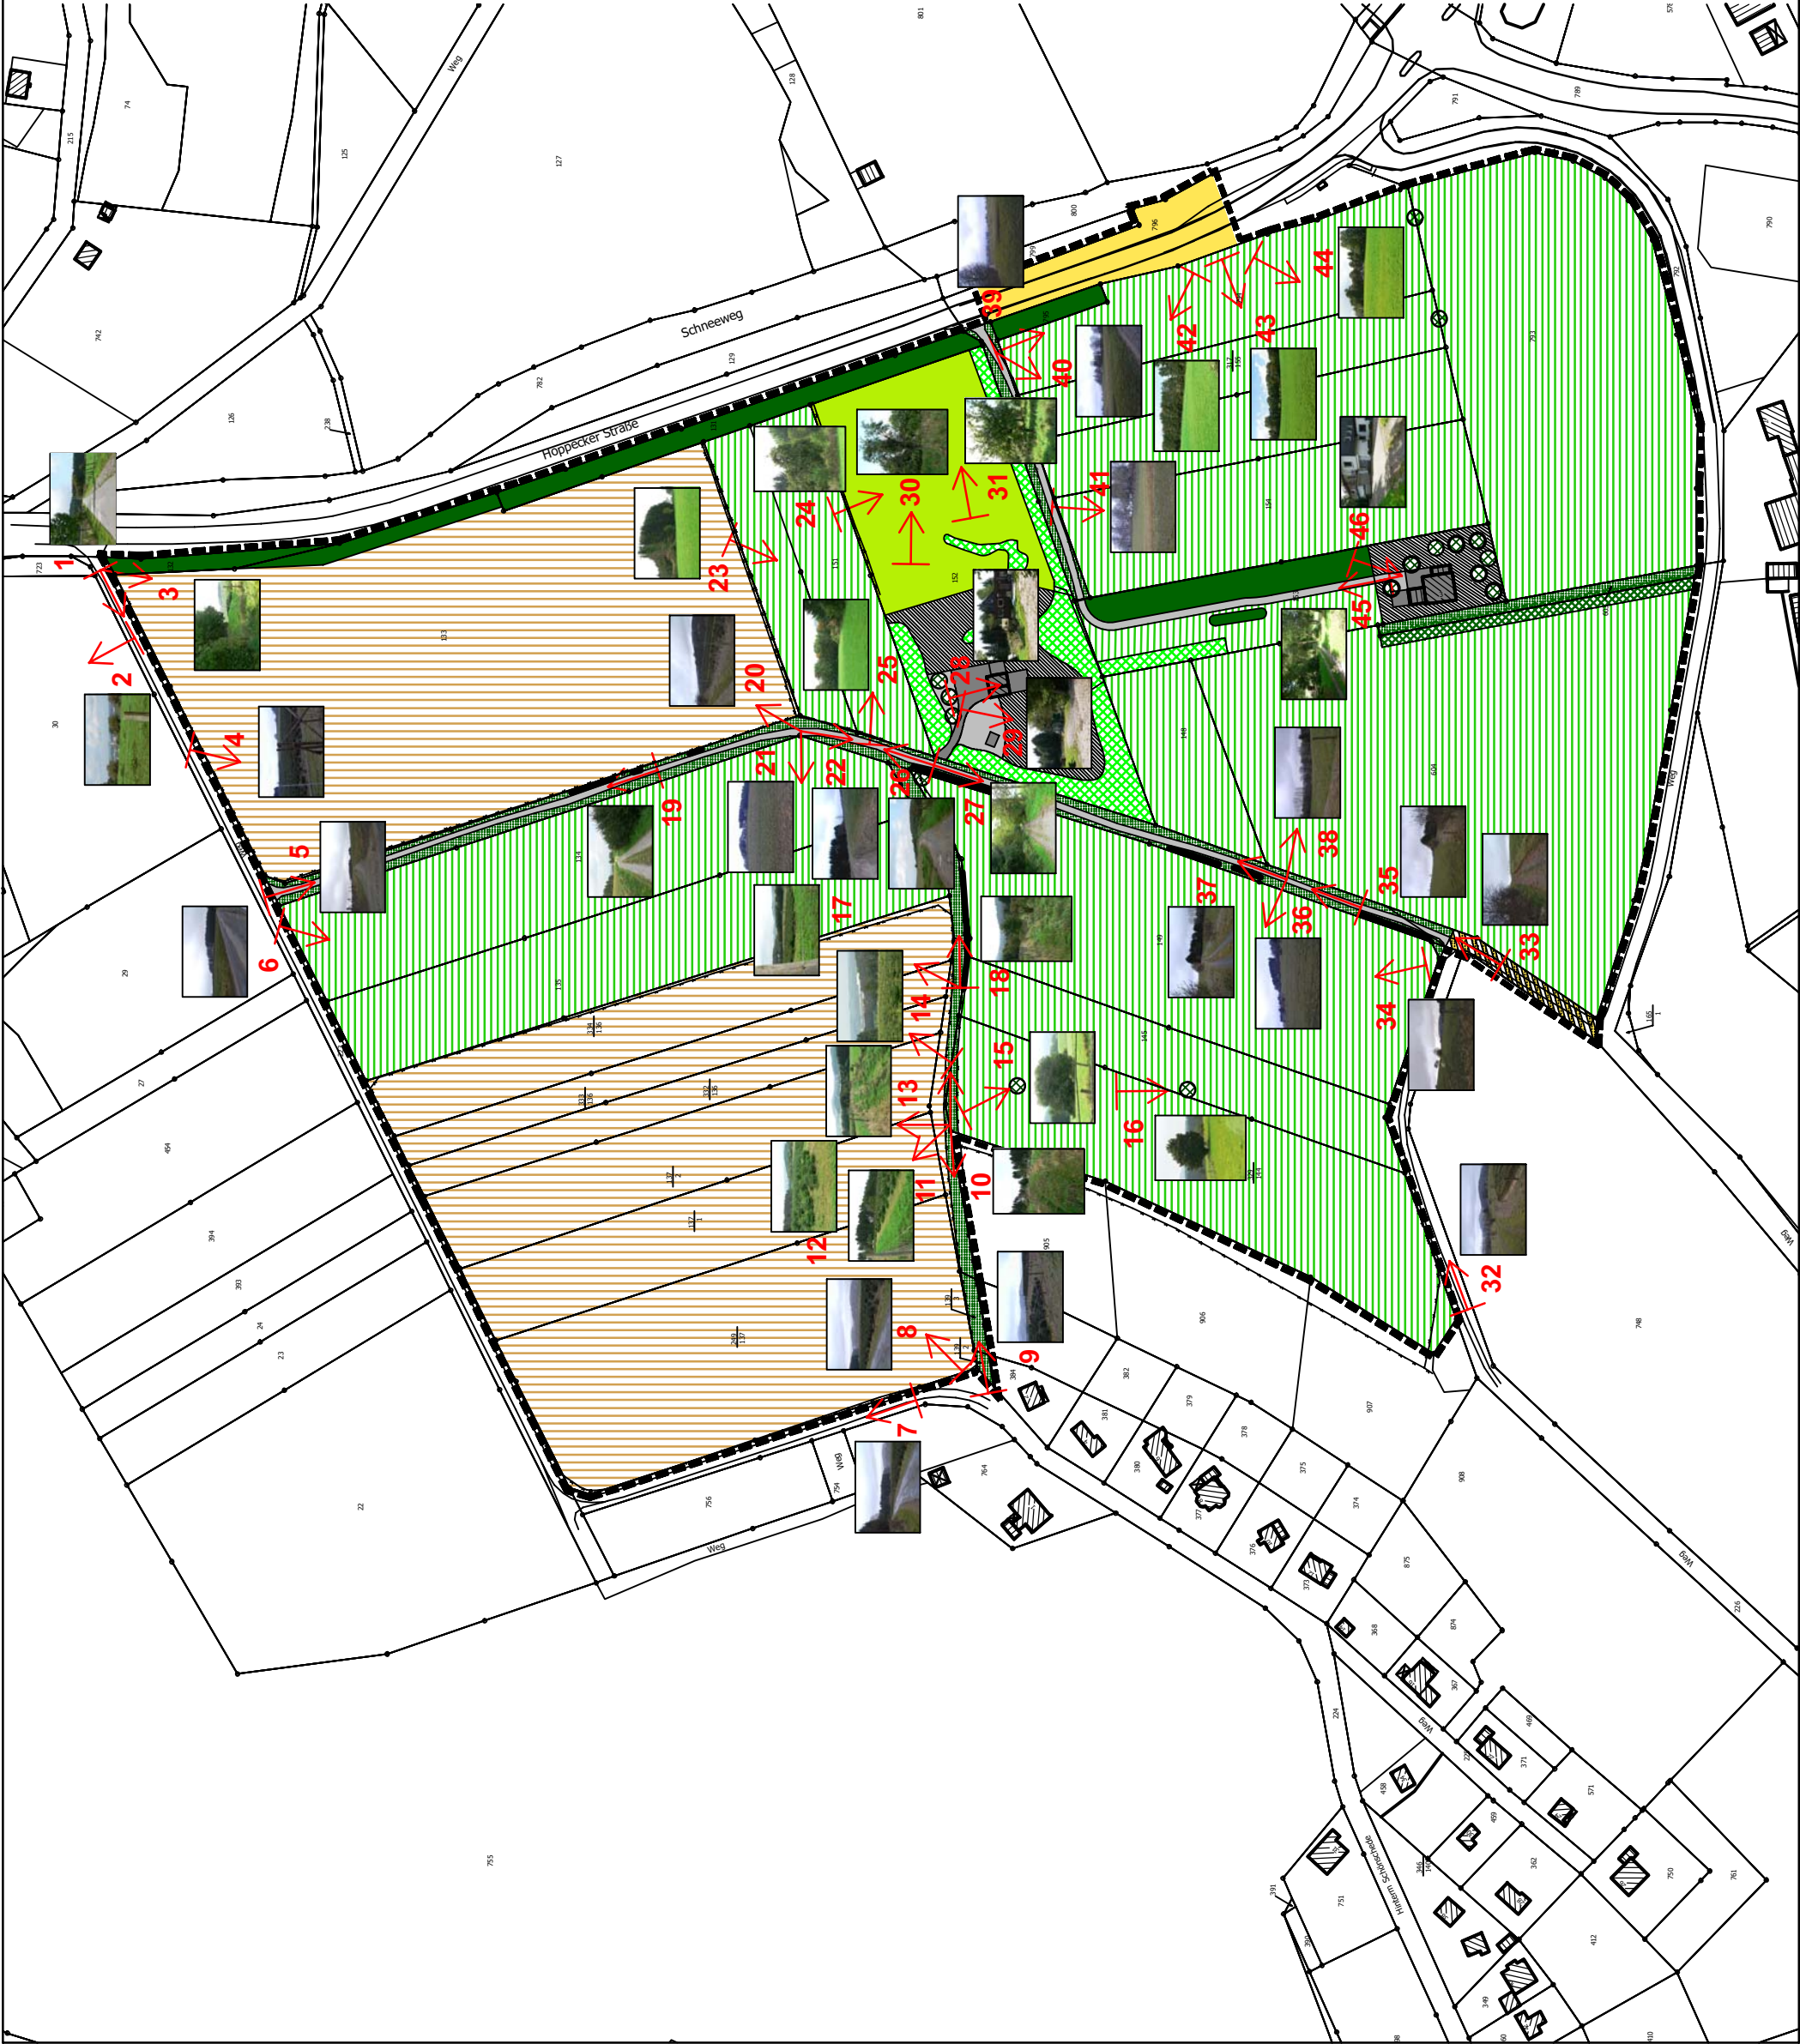


Code-Nr. Flächen- und Nutzungsstrukturen/ Biototyp

- Hauptflächen und Nutzungsstrukturen**
- 2 Wassergebundene Flächen, Drainpfaster
 - 3 Versiegelte Flächen mit nachgeschalteter Oberflächenwasserversickerung
 - 8 Nadelholz-Sonderkulturen in intensiver Nutzung
 - 13 Grünlandfläche in intensiver Nutzung
 - 14 Ruderalflora/ Brachflächen auf ständig gestörten/ nährstoffreichen Standorten
 - 16 Hausgärten
 - 20 Jüngere Wälder aus nicht heimischen Gehölzarten (Nadelgehölze, Pappelkulturen)
 - 32 Ältere Obstwiesen
 - 39 Gut strukturierte Hecken/ Feldgehölze
 - ohne Bewertung öffentliche Verkehrsfläche
 - ohne Bewertung öffentliche Verkehrsfläche, Zweckbestimmung Wirtschaftsweg

Überlagernde Grün- und sonstige Flächen- sowie Nutzungsstrukturen/ Biototypen

- 18 Alleen/ Baumreihen/ Baumgruppen/ Einzelbäume mit relativ geringer Fernwirkung
- 26 Gering strukturierte Feldgehölze: artenarme und/ oder schmale Hecken (bis 5,0 m Breite)
- 1 Aufnahmeort mit Blickrichtung und lfd. Nummerierung

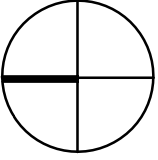

Stadt Brilon
Bestandsplan: "Fotodokumentation und Aufnahmeortstandorte"
Anlage 3
zur Begründung der 80. Änderung des Flächennutzungsplanes sowie des Bebauungsplanes Nr. 122 "Camingplatz"
M = 1:2.500
Stand: 15.11.2007 Bearbeiter: Map. Geodät: Ss.

Logo of Dipl.-Ing. Lothar Beltz
Büro für Stadtplanung, Dorfentwicklung und Architektur
Dipl.-Ing. Lothar Beltz
Architekt + Stadtplaner
Sternstraße 50 34444 Wübbung Tel/Fax: 05641-1748279
E-Mail: Architekt@lothar-beltz.de